


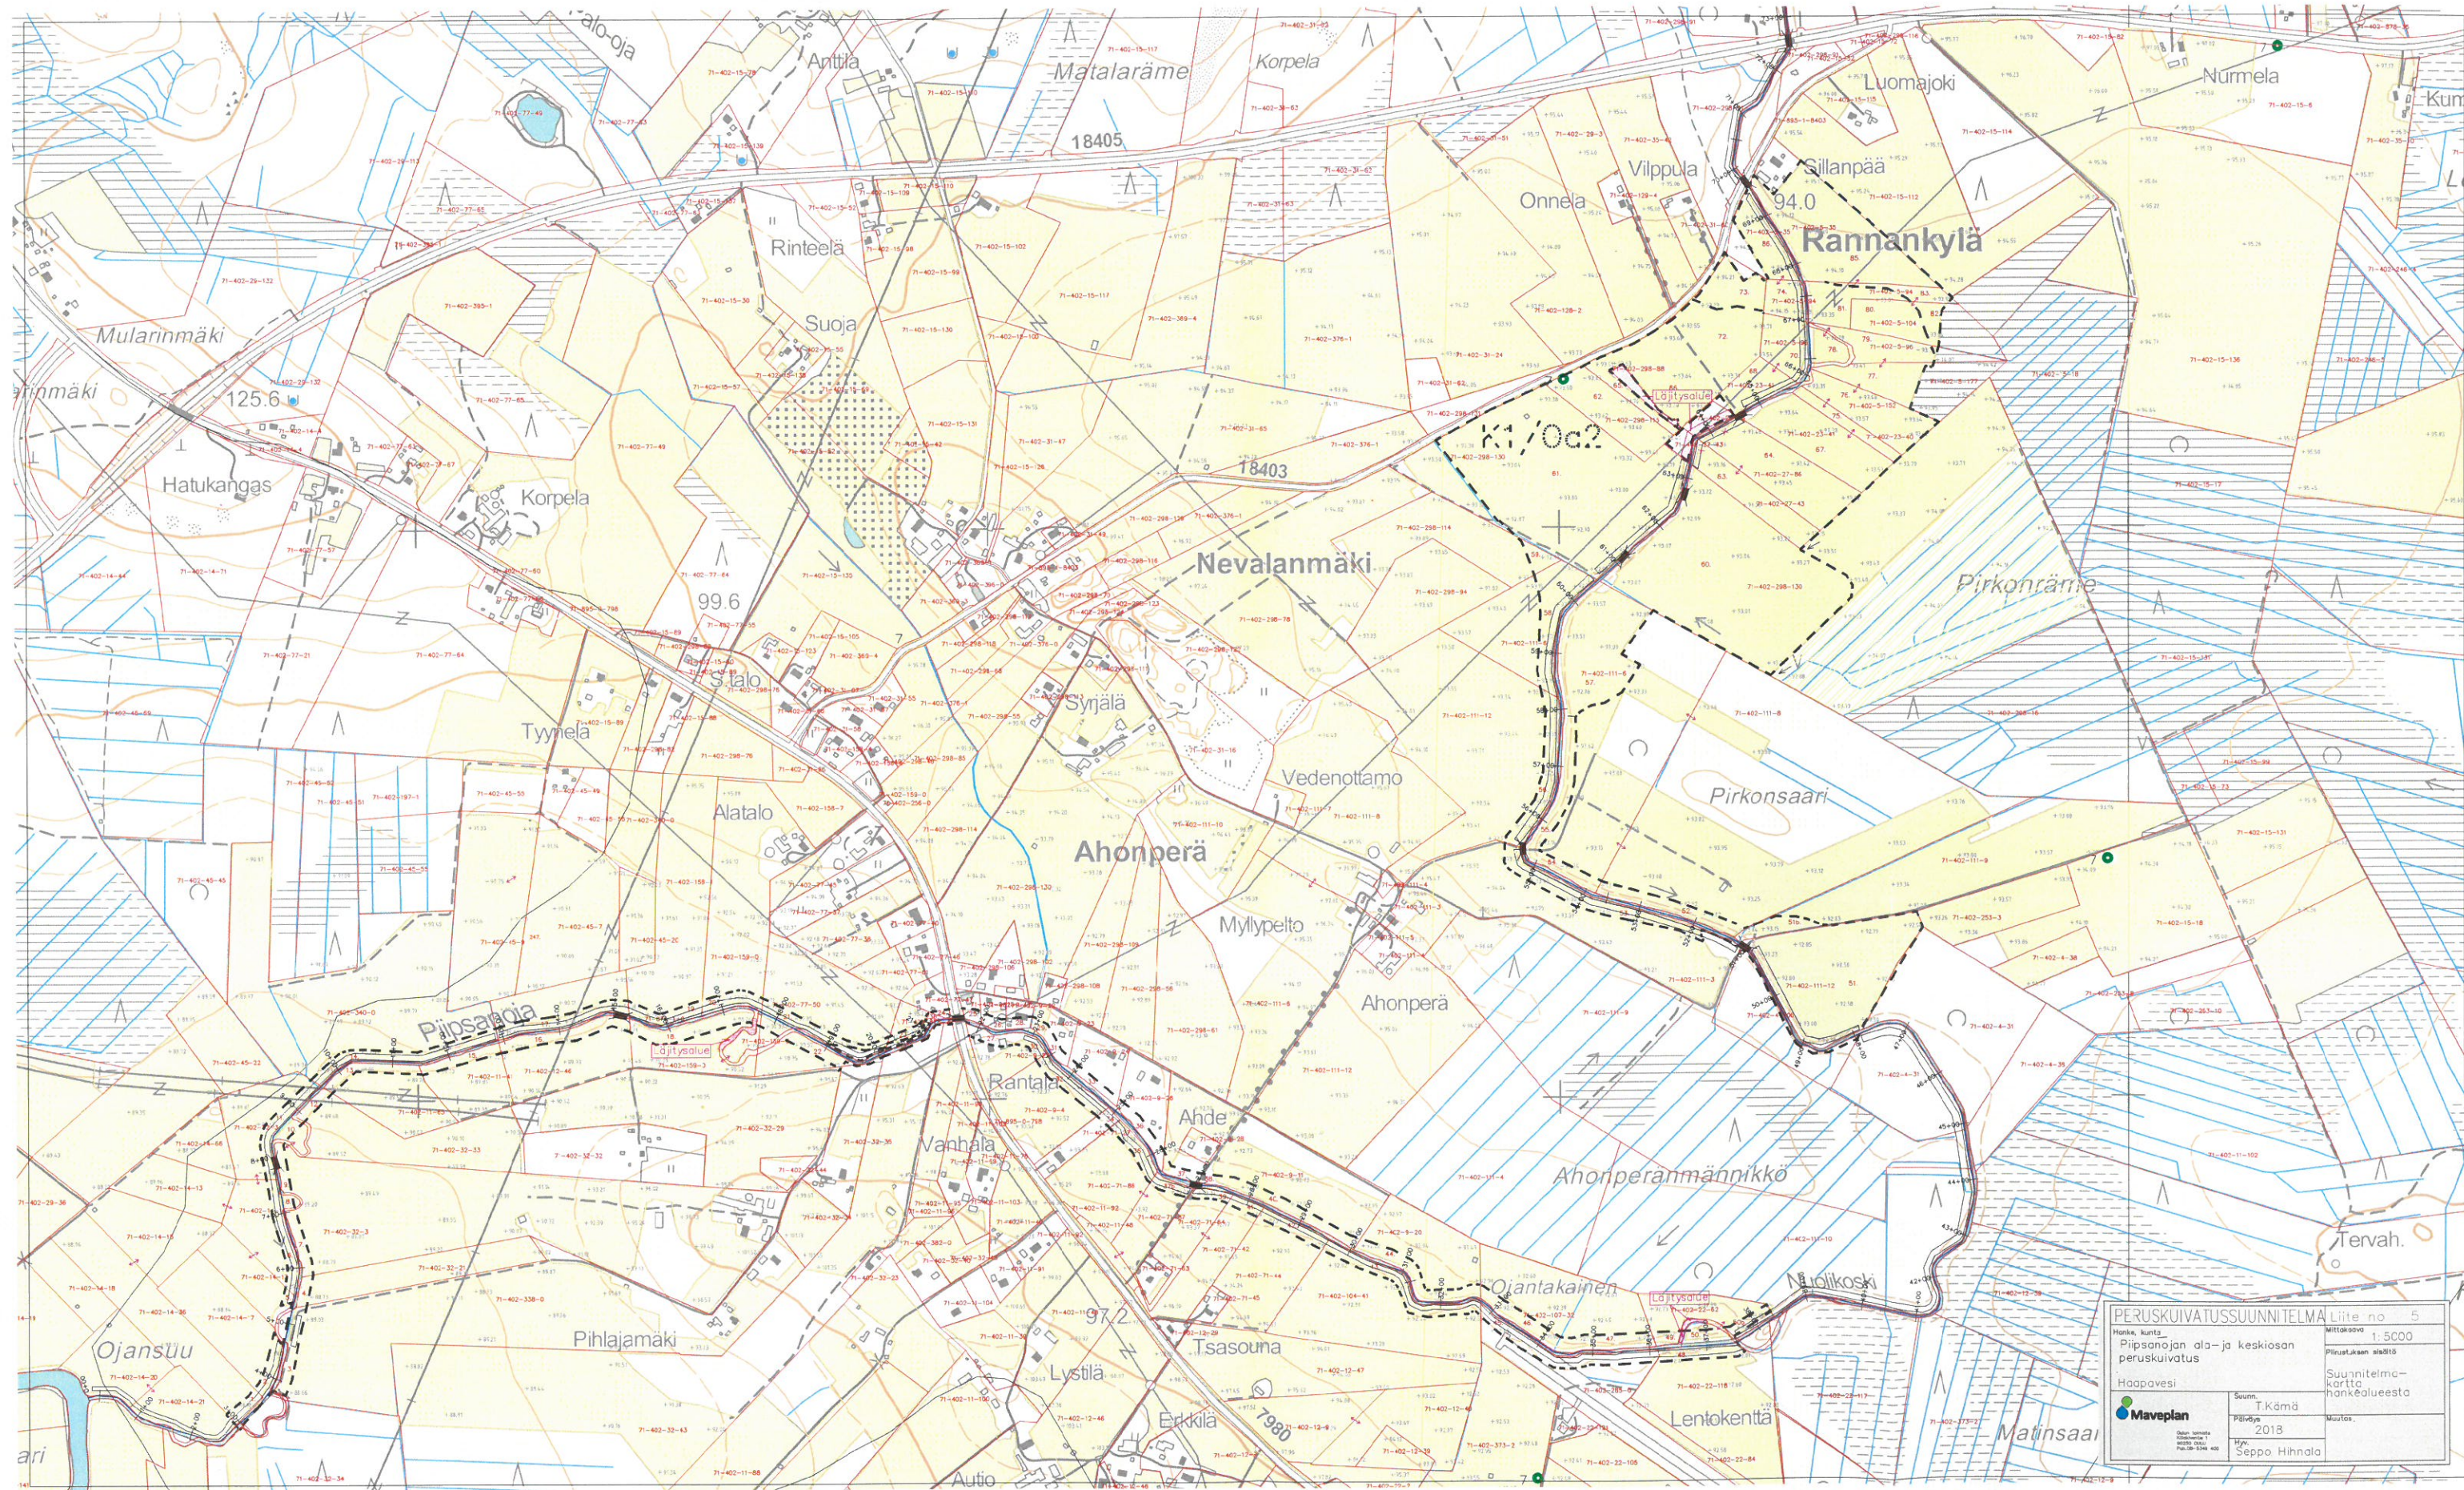

PERUSKUIVATUSSUUNNITELMA Liite no 5
Hankkeen nimi: Piiptosojan ala- ja keskiosan peruskuiutus
Mittakaava: 1:5000
Piiptosojan alasta
Suunnitelma-
kortin
hankkeesta

Haapavesi
Summa
TKämi
Päiväys
2018
Hv.
Seppo Hihnala

Maveplan
Oulun toimisto
Piiptosojan ala- ja keskiosan peruskuiutus