



Riippuen eri pylvästoimittajien mallista:
Ristikko-osien muoto (kolmio tai neliö) ja ristikko-osan (kolmion tai neliön) sivun pituus vaihtelee noin 550 mm - 750 mm välillä.
Putkiosien halkaisija vaihtelee noin 450 - 850 mm välillä.
Pylvästoimittajan rakennesuunnittelija mitoittaa ja suunnittelee pylvään rakenteen tarkemmin rakennepiirustuksessaan.

Pylvääseen asennetaan
kiipeilytikas.
Kiipeilytikkaaseen tulee
kiipeilynesto.

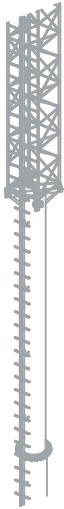

Väri:
- sinkitty (väri "vaalea harmaa, sinkitty")

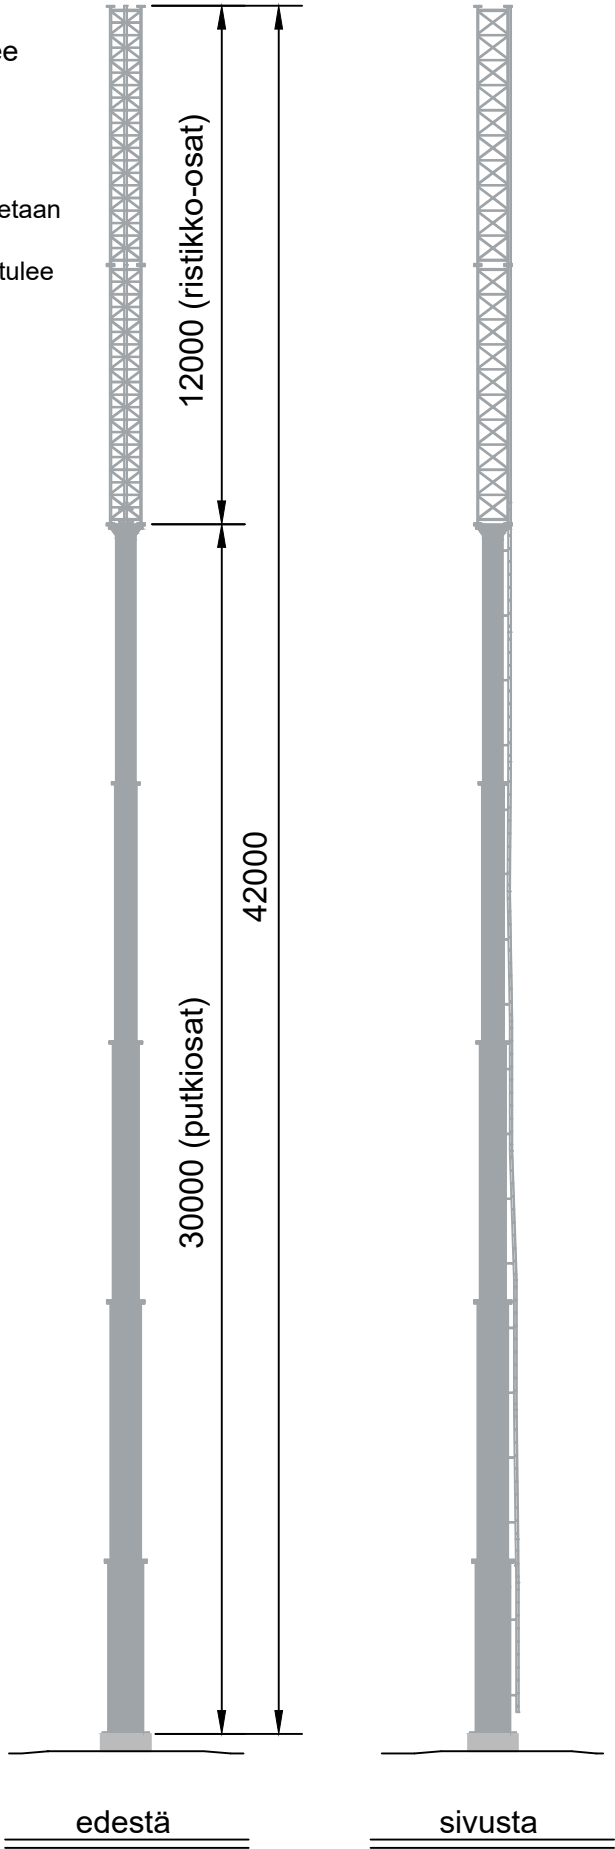

Tulostetut värisävyt voivat
tulostusteknisistä syistä poiketa
hieman oikeasta sävystä.

Kaup.osa/Kylä 402	Kortteli/Tila 20	Tontti/Rno 244	Viranomaisen merkintöjä		
Pysyvä rakennustunnus			Korkeus- ja koord. järjestelmä		
Rakennustoimenpide ERILLISLAITE			Piirustustyyppi PÄÄPIIRUSTUS	No 02	
Rakennuskohteen nimi ja osoite Alaranta P15119 Kiikkusuontie 86600 Haapavesi			Piirustuksen sisältö PYLVÄÄN JULKISIVU JA MITAT Värisävyt Putkiristikkopylväs, h=42 m	Mittakaavat 1:250	
 ELISA Oyj / tukiasemat PL 40, 00061 ELISA www.elisa.fi			Suunn.ala ARK	Työnumero	Piir.no Muutos
Pääsuunnittelija Sitowise Oy, ins. Veikko Erola			Kohteen suunnittelutunnus		
Suunnittelija Sitowise Oy, Eero Marttila p. 0400 689530			Päiväys 1.7.2019	Tiedosto	