

Maanmittauslaitos
Opastinsilta 12 C
PL 84
00521 Helsinki

Siirtoehdotus Nivalan kaupungista Haapajärven, Haapaveden sekä Ylivieskan kaupunkeihin siirrettäväksi ehdotetuista erillisistä alueista (enklaaveista)

Maanmittauslaitos on pienten erillisten alueiden siirtämisestä kunnasta toiseen annetun lain (1197/1997) 3 §:n nojalla laatinut seuraavan luettelon niistä erillisistä alueista eli enklaaveista joita Maanmittauslaitos ehdottaa siirrettäväksi päätöksellään *Nivalan kaupungista Haapajärven, Haapaveden sekä Ylivieskan kaupunkeihin*. Luettelon liitteenä on kartat siirrettäväksi esitetyistä alueista. Edellytykset alueiden siirrolle on määrätty edellä mainitun lain 2 §:ssä.

Em. lain mukaan siirtoehdotus tulee antaa tiedoksi hallintolain 62 a §:n mukaisella julkisella kuulutuksella viranomaisen verkkosivulla ja kuulutus tulee julkaista myös asianomaisessa kunnassa kuntalain 108 §:n mukaisesti kunnan verkkosivuilla, jonka lisäksi luettelosta ilmoitetaan kirjeellä asianomaisille kunnille ja niiden alueiden omistajille, jotka osoitetietoineen saadaan kohtuullisesti selville.

Tämä luettelo karttoineen on nähtävillä 30.4.2020 – 8.6.2020 julkista kuulutusta varten Maanmittauslaitoksen verkkosivuilla osoitteessa:
<https://www.maanmittauslaitos.fi/kuulutukset> (muut kuulutukset)

Asianomaisille kunnille ja maanomistajille varataan mahdollisuus tehdä huomautuksia luetteloon sisältyvistä siirtoehdotuksista 30 päivän sisällä siitä kun julkinen kuulutus katsotaan saadun tiedoksi. Julkinen kuulutus katsotaan saadun tiedoksi seitsemäntenä päivänä sen julkaisemisesta viranomaisen tietoverkossa.

Näin ollen mahdolliset huomautukset on toimitettava kirjallisina Maanmittauslaitoksen kirjaamoon viimeistään **8.6.2020**. Huomautuksen yhteydessä on mainittava asian asiatunnus MML 10148/04 03 01/2020.

Huomautusten tekemiseen varatun ajan kuluttua Maanmittauslaitos tekee kuntasiirroista päätöksen. Päätös julkaistaan virallisessa lehdessä. Lisäksi siitä lähetetään jäljennös määrätuille viranomaisille, asianomaisille kunnille ja niille maanomistajille, jotka osoitetietoineen saadaan kohtuullisesti selville.

Nivalan kaupungista ehdotetaan siirrettäväksi Haapajärven kaupunkiin seuraavat rekisteriyksiköt ja -yksiköiden osat.

Erillisalue A (kts. kartta), pinta-ala 32,77 ha

<u>Rekisteriyksiköt</u>	<u>Omistajat</u>
535-403-8-28 Ruuskanoja 32,77 ha suuruinen palsta	Taimi Birgitta Haapala

Erillisalue B (kts. kartta), pinta-ala 24,84 ha

<u>Rekisteriyksiköt</u>	<u>Omistajat</u>
535-402-65-2 Juhola 10,96 ha suuruinen palsta	Lauri Juholan kuolinpesä
535-402-18-56 Viertola 13,82 ha suuruinen palsta	Eila Esteri Hosianaho Matti Armas Hosianahon kuolinpesä

Nivalan kaupungista ehdotetaan siirrettäväksi Haapaveden kaupunkiin seuraavat rekisteriyksiköt ja -yksiköiden osat.

Erillisalue C (kts. kartta), pinta-ala 26,98 ha

<u>Rekisteriyksiköt</u>	<u>Omistajat</u>
535-406-7-26 Kangasala kokonaan	Pekka Paavali Kurkinen Anna Reetta Kurkinen
535-406-7-34 Jakoperä I 0,83 ha suuruinen palsta	Valto Matias Hautalahti Aaro Matias Pietilä
535-406-7-40 Jakoperä II kokonaan	Omistaja ei tiedossa (ei lainhuutoja)
535-406-7-57 Salmi 2,48 ha suuruinen palsta	Marko Kristian Nurmi
535-406-7-68 Matolampi kokonaan	Raija Helena Junttila
535-406-7-71 Matolampi kokonaan	Jouko Matias Ekdahl
535-406-7-74 Hietala kokonaan	Aila Elina Pakola

29.4.2020

10148/04 03 01/2020

535-406-7-84 (Nimetön) *kokonaan* Jukka Tapio Hyyppä535-406-7-87 Lakka *kokonaan* Elisa Anna-Maija Kujala

Nivalan kaupungista ehdotetaan siirrettäväksi Ylivieskan kaupunkiin seuraavat rekisteriyksiköt ja -yksiköiden osat.

Erillisalue D (kts. kartta), pinta-ala 38,70 ha

<u>Rekisteriyksiköt</u>	<u>Omistajat</u>
535-408-35-11 Ojamehtä <i>kokonaan</i>	Eerika Ida Johanna Malkamäki Juho-Matti Malkamäki
535-408-35-17 Kaunisto <i>kokonaan</i>	Arto-Tapani Johannes Siippola
535-408-35-23 Korpela <i>kokonaan</i>	Eino Huovisen kuolinpesä Sylvi Maria Huovinen
535-408-35-24 Mehtälä <i>kokonaan</i>	Hannu Hartikaisen kuolinpesä
535-408-35-28 Kaisala <i>kokonaan</i>	Jouni Samuel Harju Marjo Riitta Harju
535-408-35-42 Matolampi <i>kokonaan</i>	Mikko Kaarlo Henrikki Sarjanoja
535-408-35-50 Peltokorpela <i>kokonaan</i>	Kaija-Maari Leppikangas Mikko Kristian Leppikangas
535-408-35-57 Tapanila <i>2,35 ha suuruinen palsta</i>	Veli Tapani Niskanen
535-895-0-7813 Jakola-Opisto maantie <i>0,64 ha suuruinen palsta</i>	Suomen valtio/Väylävirasto

Erillisalue E (kts. kartta), pinta-ala 37,55 ha

<u>Rekisteriyksiköt</u>	<u>Omistajat</u>
535-406-6-71 Harju <i>9,97 ha suuruinen palsta</i>	Soini Taneli Ahlholm kuolinpesä
535-406-6-103 Lehtomaa <i>8,98 ha suuruinen palsta</i>	Liisa Kyllikki Tammela

29.4.2020

10148/04 03 01/2020

535-406-6-120 Pohjanneva
18,38 ha suuruinen palsta

Kaarlo Esa Ahlholm

Erillisalue F (kts. kartta), pinta-ala 35,77 ha

Rekisteriyksiköt Omistajat

535-406-6-108 Vasama kokonaan Anni Marketta Ahokangas

Erillisalue G (kts. kartta), pinta-ala 4,19 ha

Rekisteriyksiköt Omistajat

535-404-5-67 Keskitalo RS-Turve Oy
4,19 ha suuruinen palsta

Siirtoesitystä koskeviin tiedusteluihin vastaa rekisteri-insinööri (DI) Janne-Ville Kinnunen

Johtaja


Sähköisesti allekirjoitettu
Heikki Lind

Rekisteri-insinööri (DI)

Sähköisesti allekirjoitettu
Janne-Ville Kinnunen

Liitteet: Kartat siirrettäväksi ehdotetuista alueista.


Erillisalue

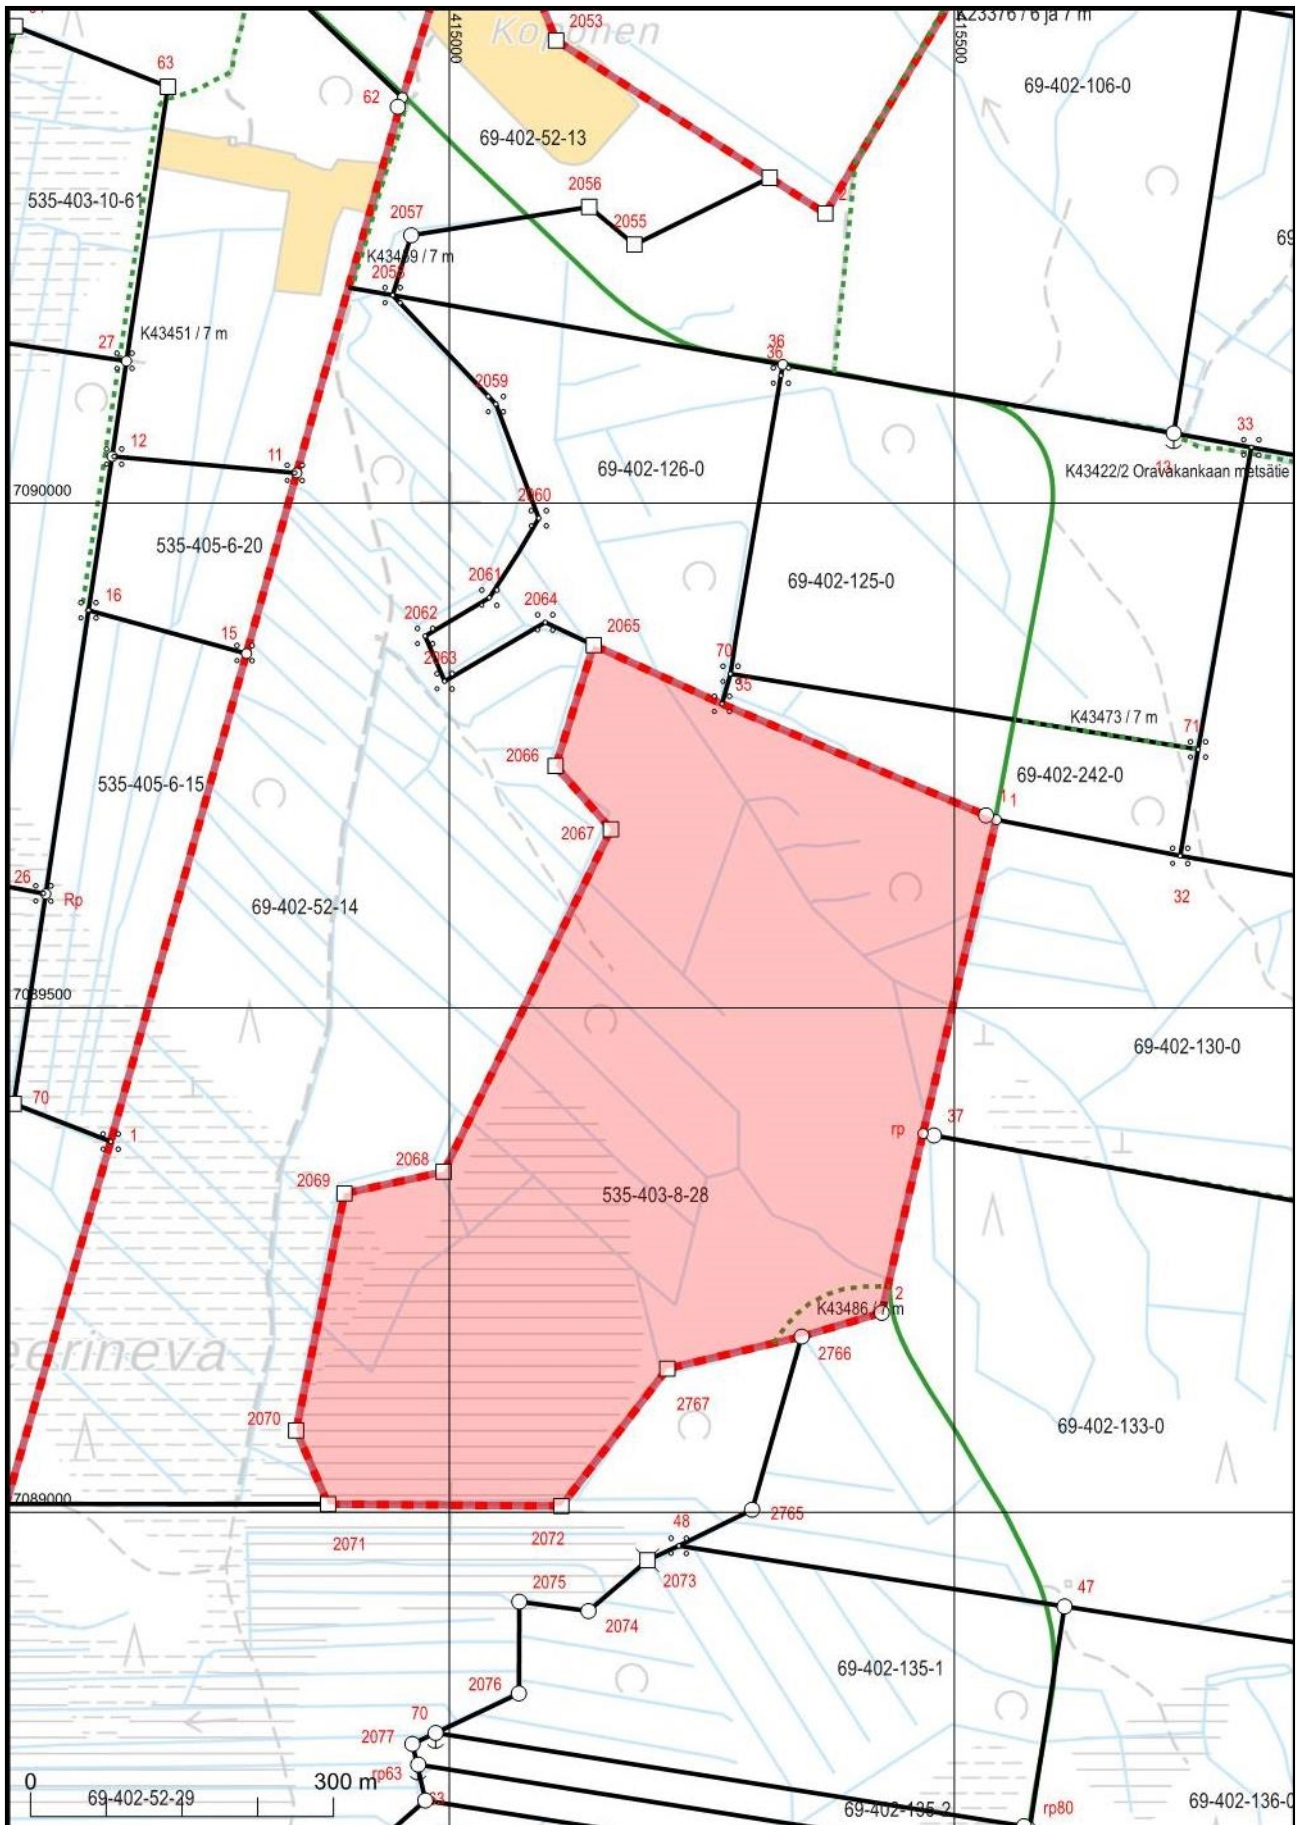

Kartan sijaintitiedoissa voi olla epätarkkuuksia. Kiinteistön tarkka alueellinen ulottuvuus selviää toimitusasiakirjoista ja maastosta.

Mittakaava 1:7 500
Koordinaattijärjestelmä: ETRS-TM35FIN


Erillisalue

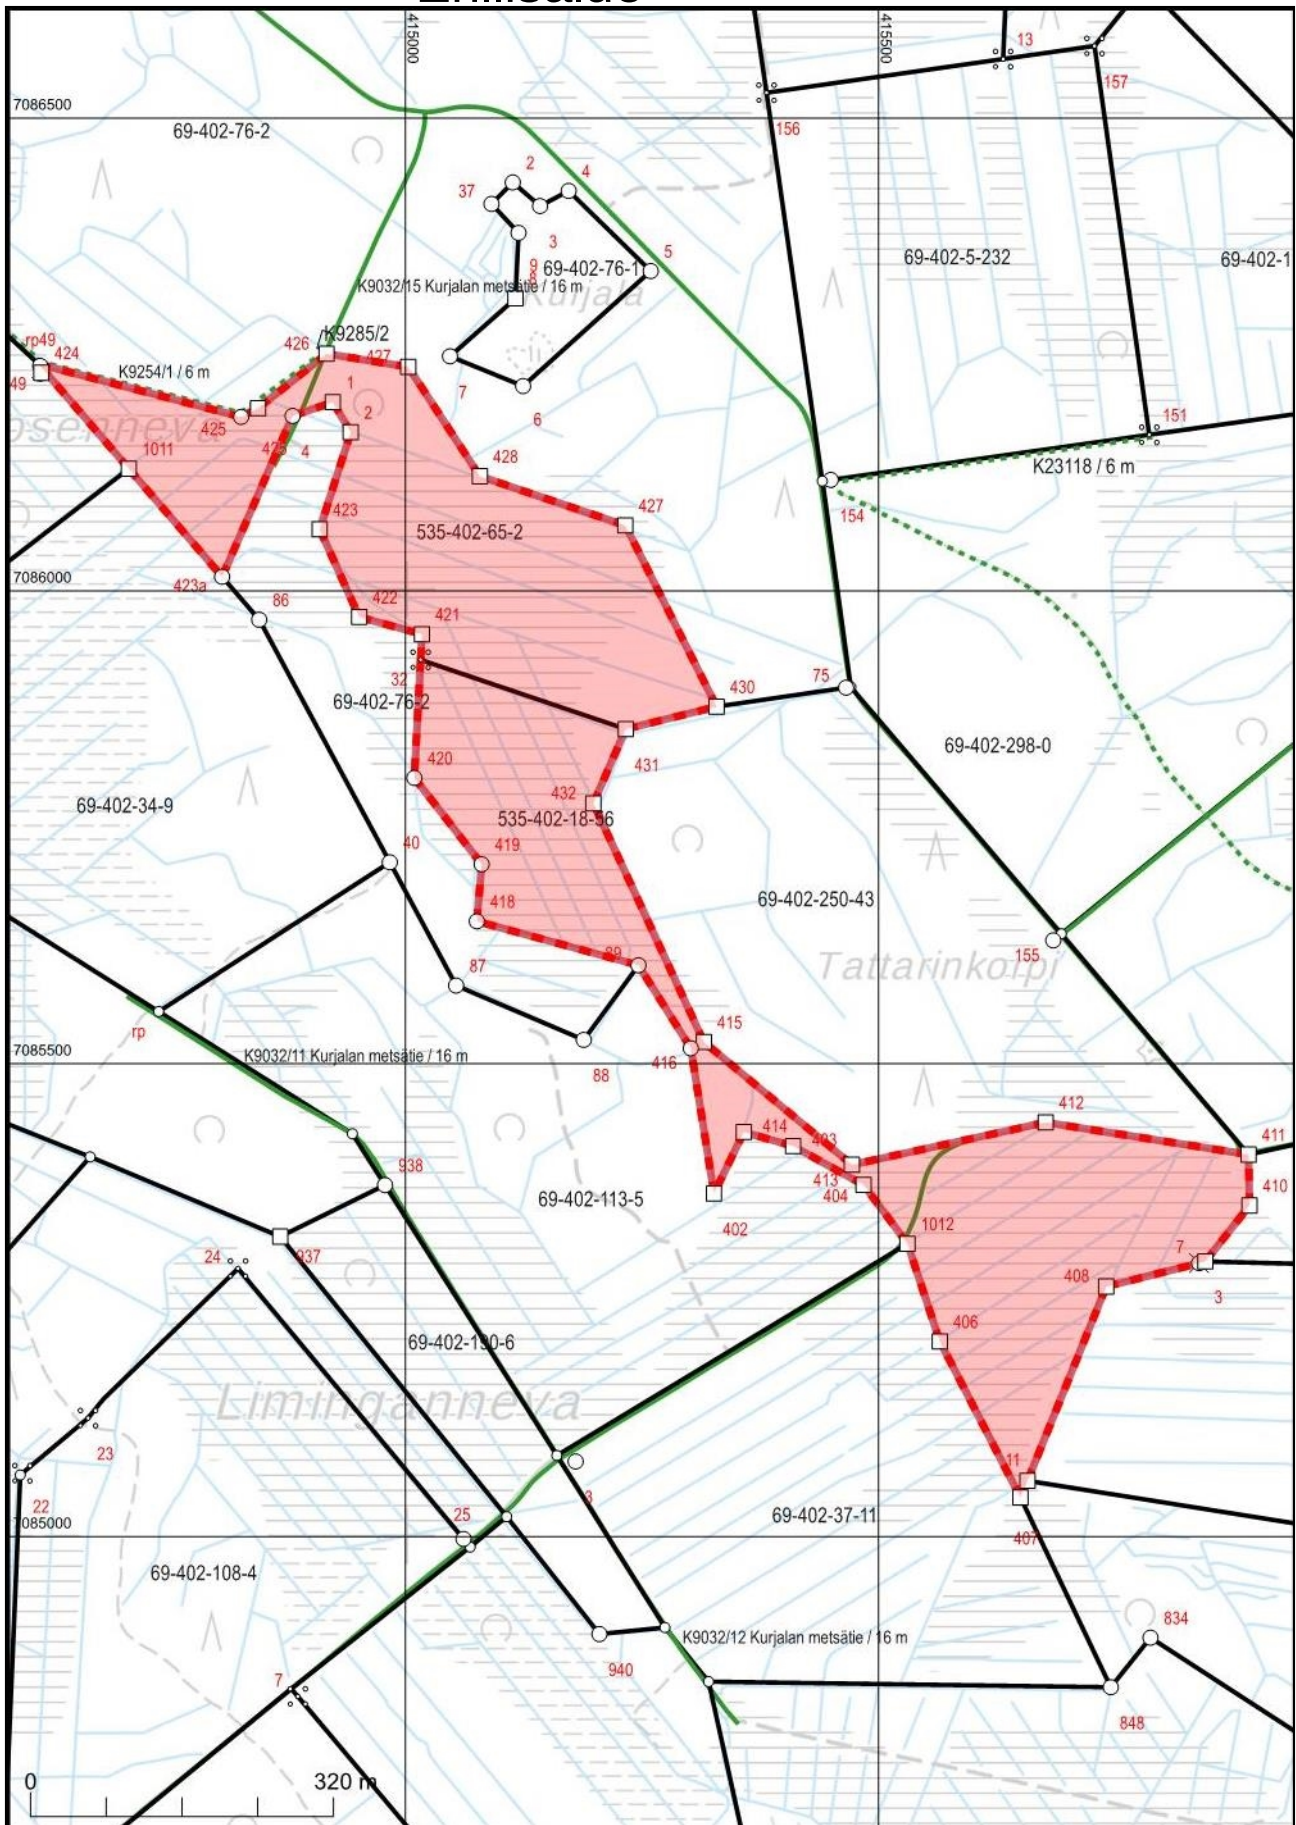

Kartan sijaintitiedoissa voi olla epätarkkuuksia. Kiinteistön tarkka alueellinen ulottuvuus selviää toimitusasiakirjoista ja maastosta.

Mittakaava 1:8 000
Koordinaattijärjestelmä: ETRS-TM35FIN

Erillisable

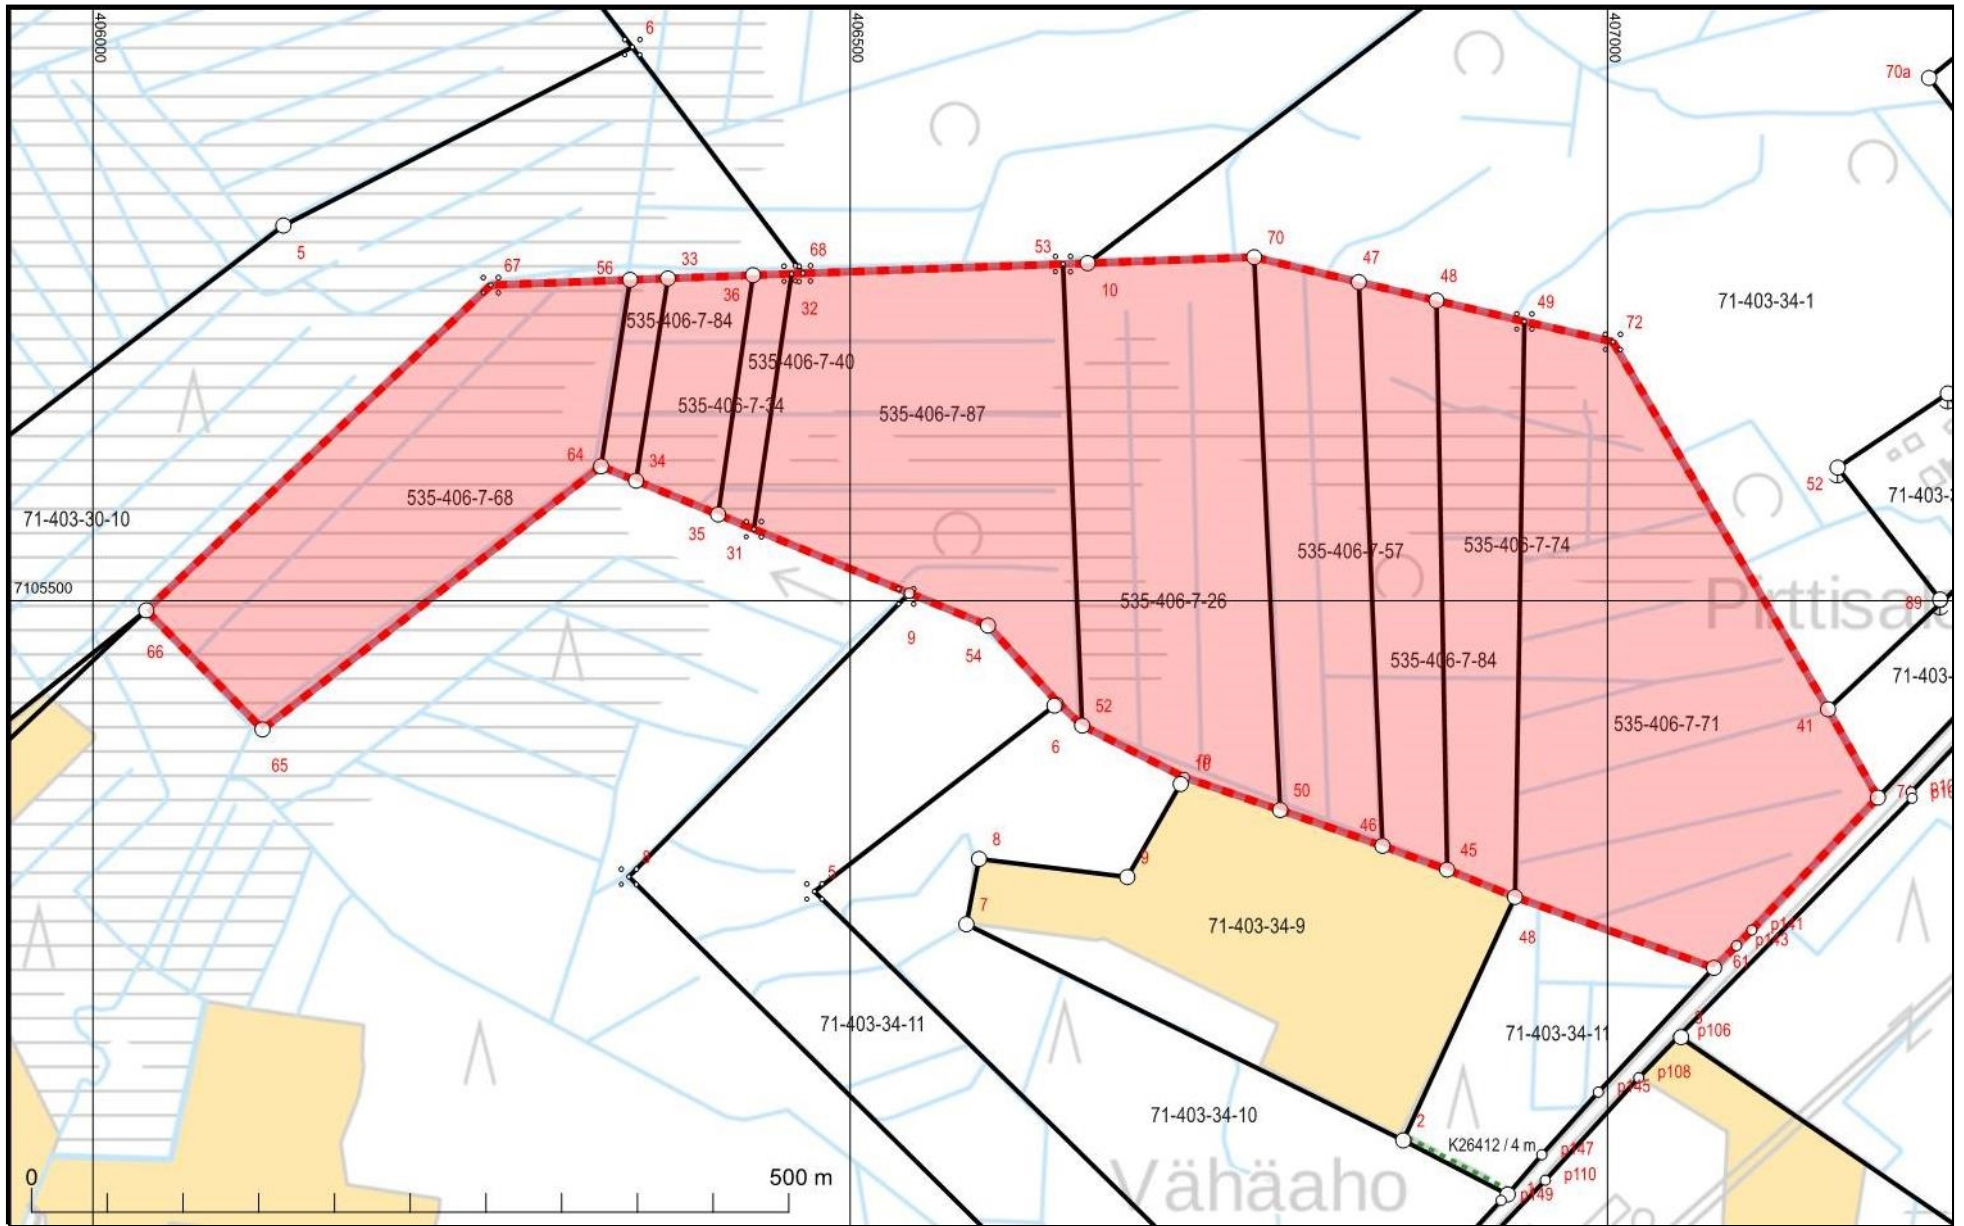

KARTTATULOSTE

2020-03-26


Mittakaava 1:5 000

Koordinaattijärjestelmä: ETRS-TM35FIN

Kartan sijaintitiedoissa voi olla epätarkkuuksia. Kiinteistön tarkka alueellinen ulottuvuus selviää toimitusasiakirjoista ja maastosta.



Erillisalue

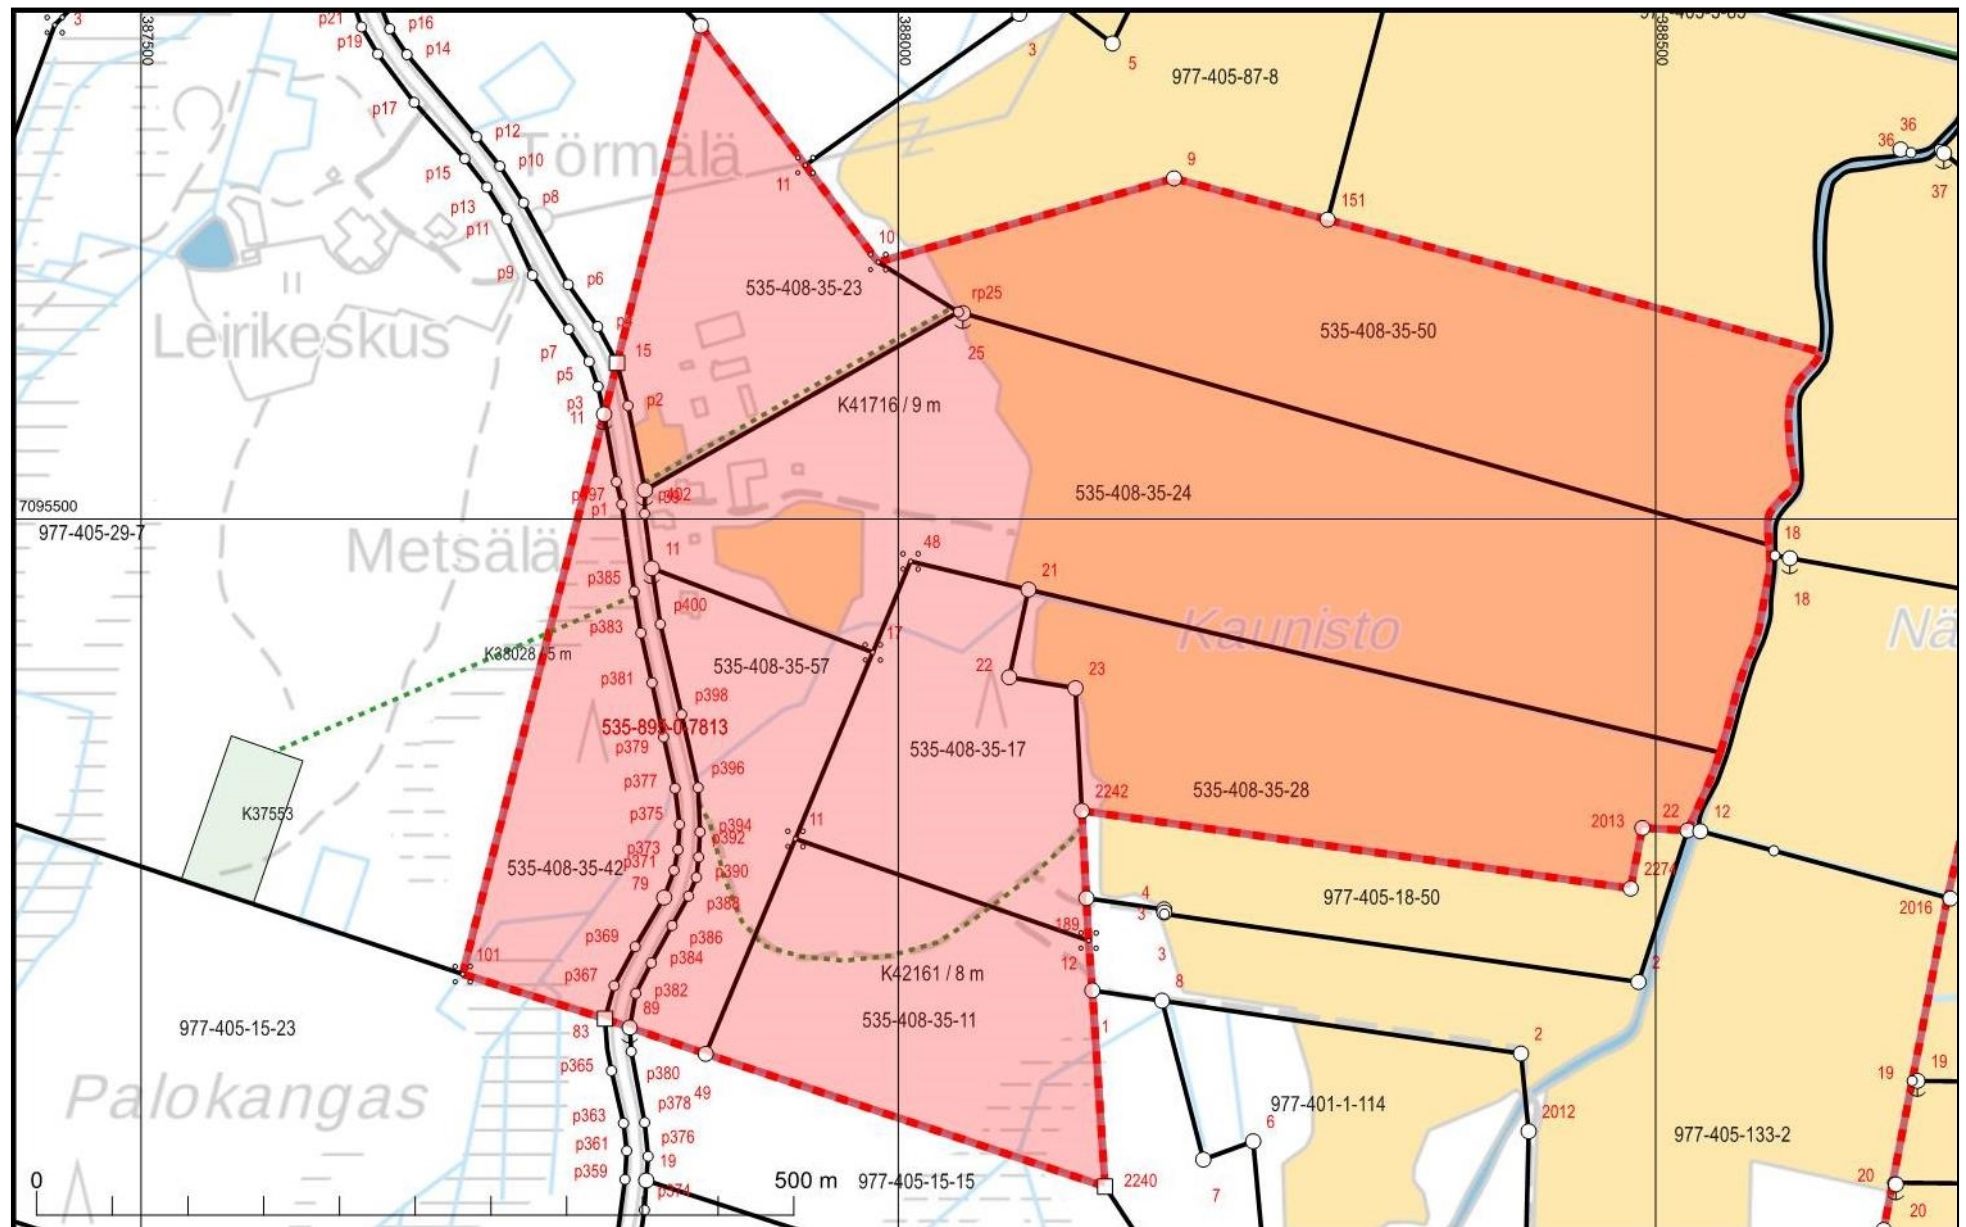

KARTTATULOSTE

2020-03-26

Mittakaava 1:5 000


Q4144D2

Koordinaattijärjestelmä: ETRS-TM35FIN



Kartan sijaintitiedoissa voi olla epätarkkuuksia. Kiinteistön tarkka alueellinen ulottuvuus selviää toimitusasiakirjoista ja maastosta.

Erillisalueet E ja

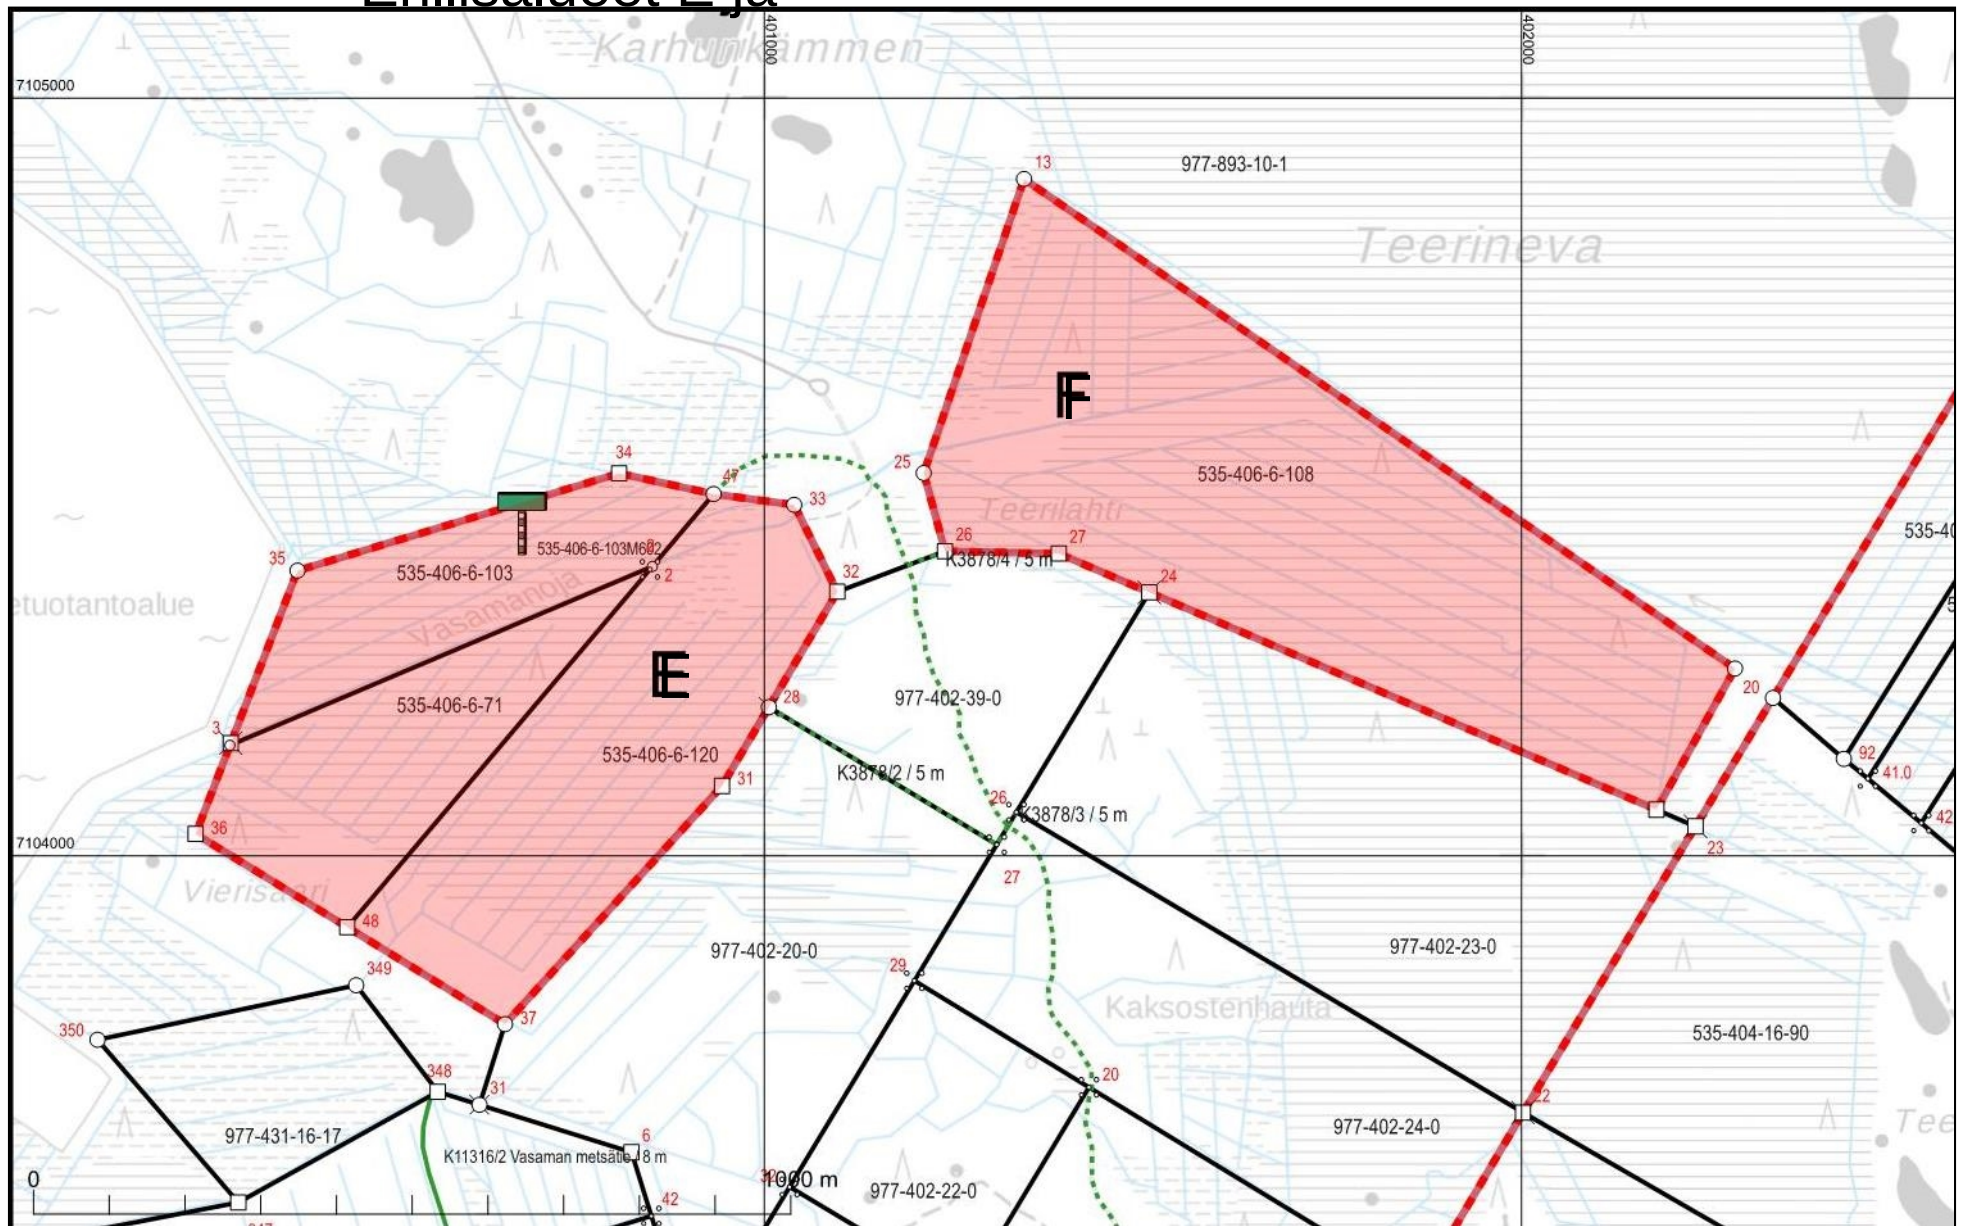

KARTTATULOSTE

Q4233G, Q4233H

2020-04-23


Mittakaava 1:10 000

Koordinaattijärjestelmä: ETRS-TM35FIN

Kartan sijaintitiedoissa voi olla epätarkkuuksia. Kiinteistön tarkka alueellinen ulottuvuus selviää toimitusasiakirjoista ja maastosta.



Erillisalue

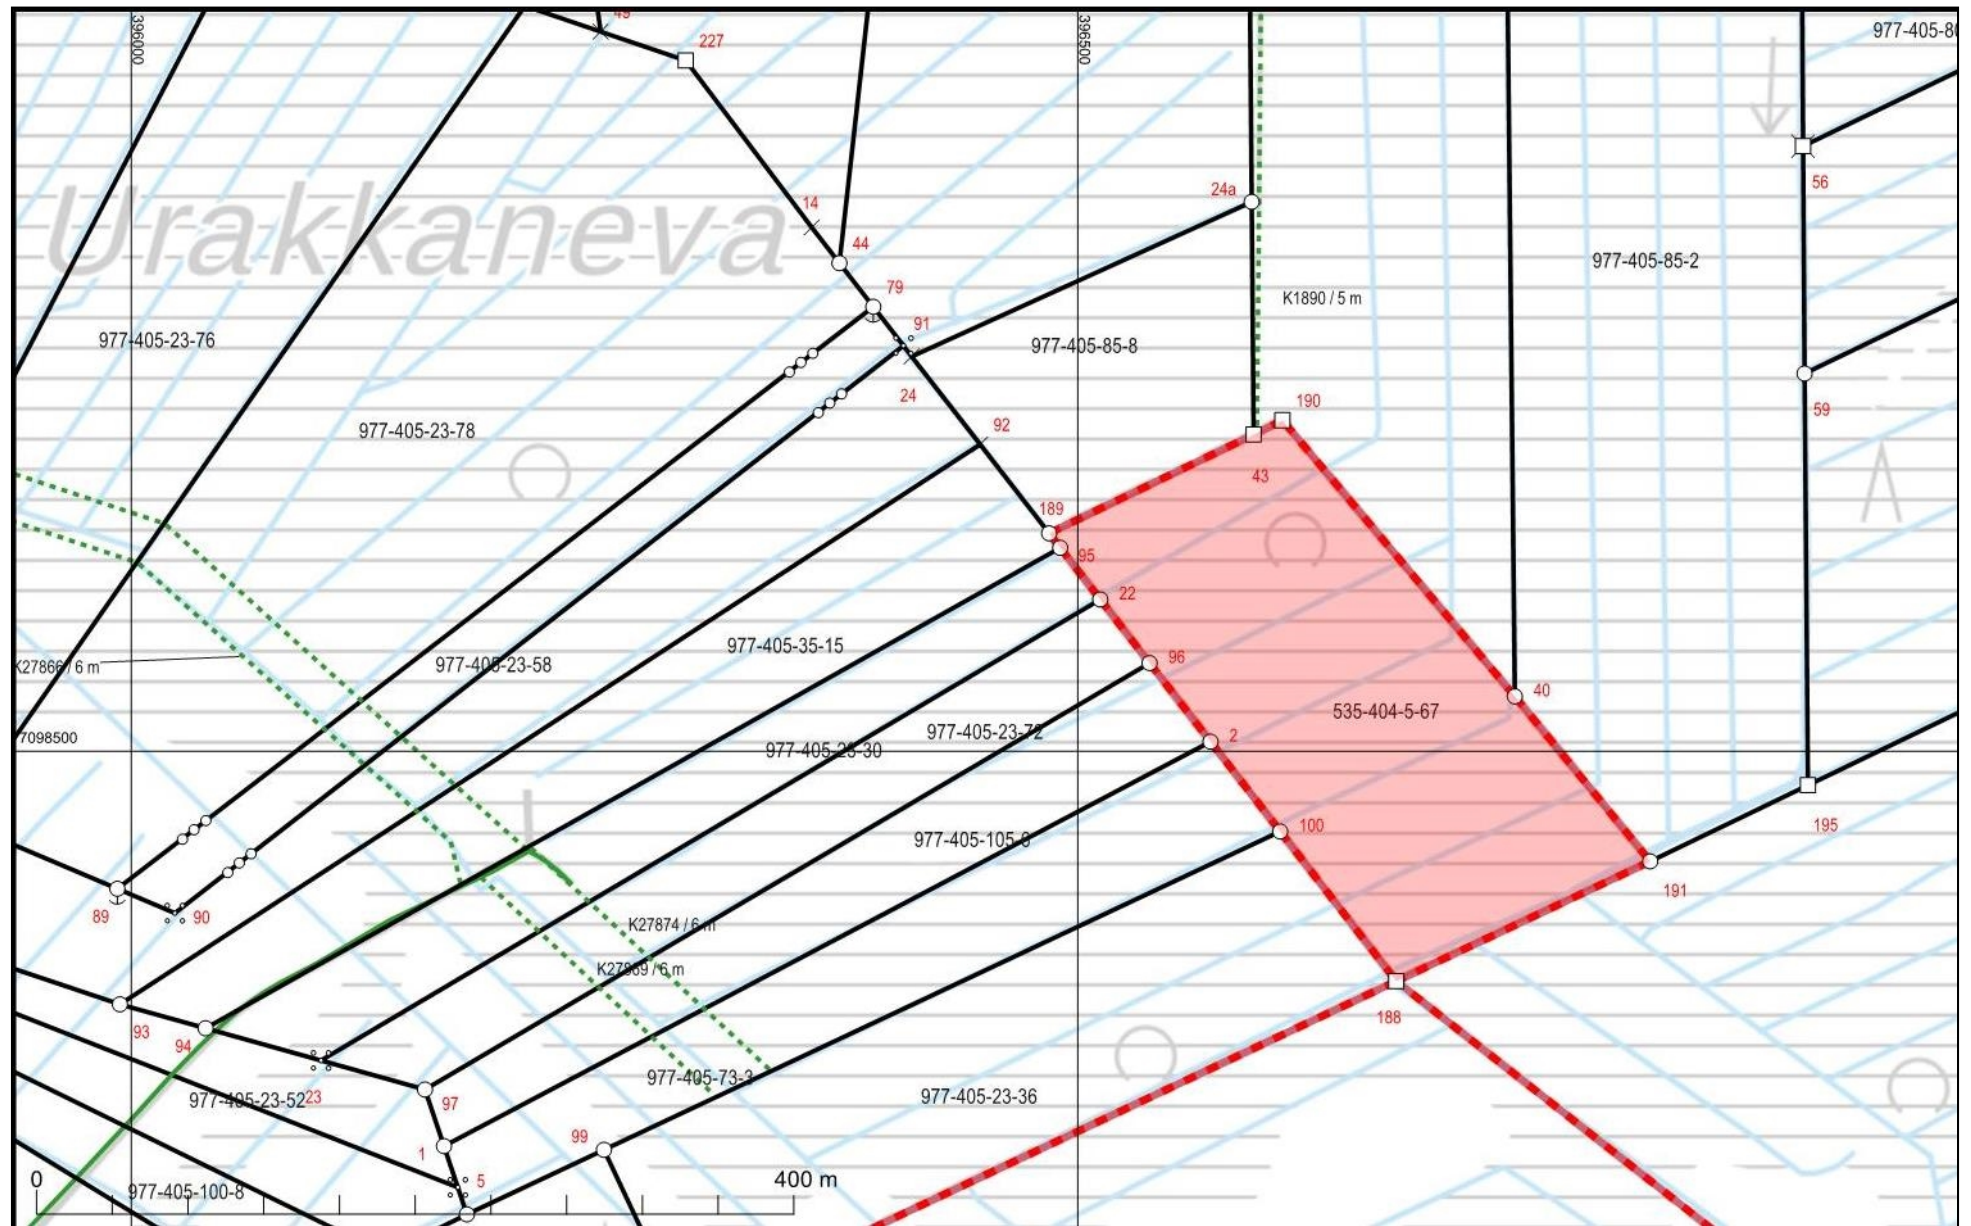

KARTTATULOSTE

Q4233E3

2020-03-26

Mittakaava 1:4 000

Koordinaattijärjestelmä: ETRS-TM35FIN

Kartan sijaintitiedoissa voi olla epätarkkuuksia. Kiinteistön tarkka alueellinen ulottuvuus selviää toimitusasiakirjoista ja maastosta.

