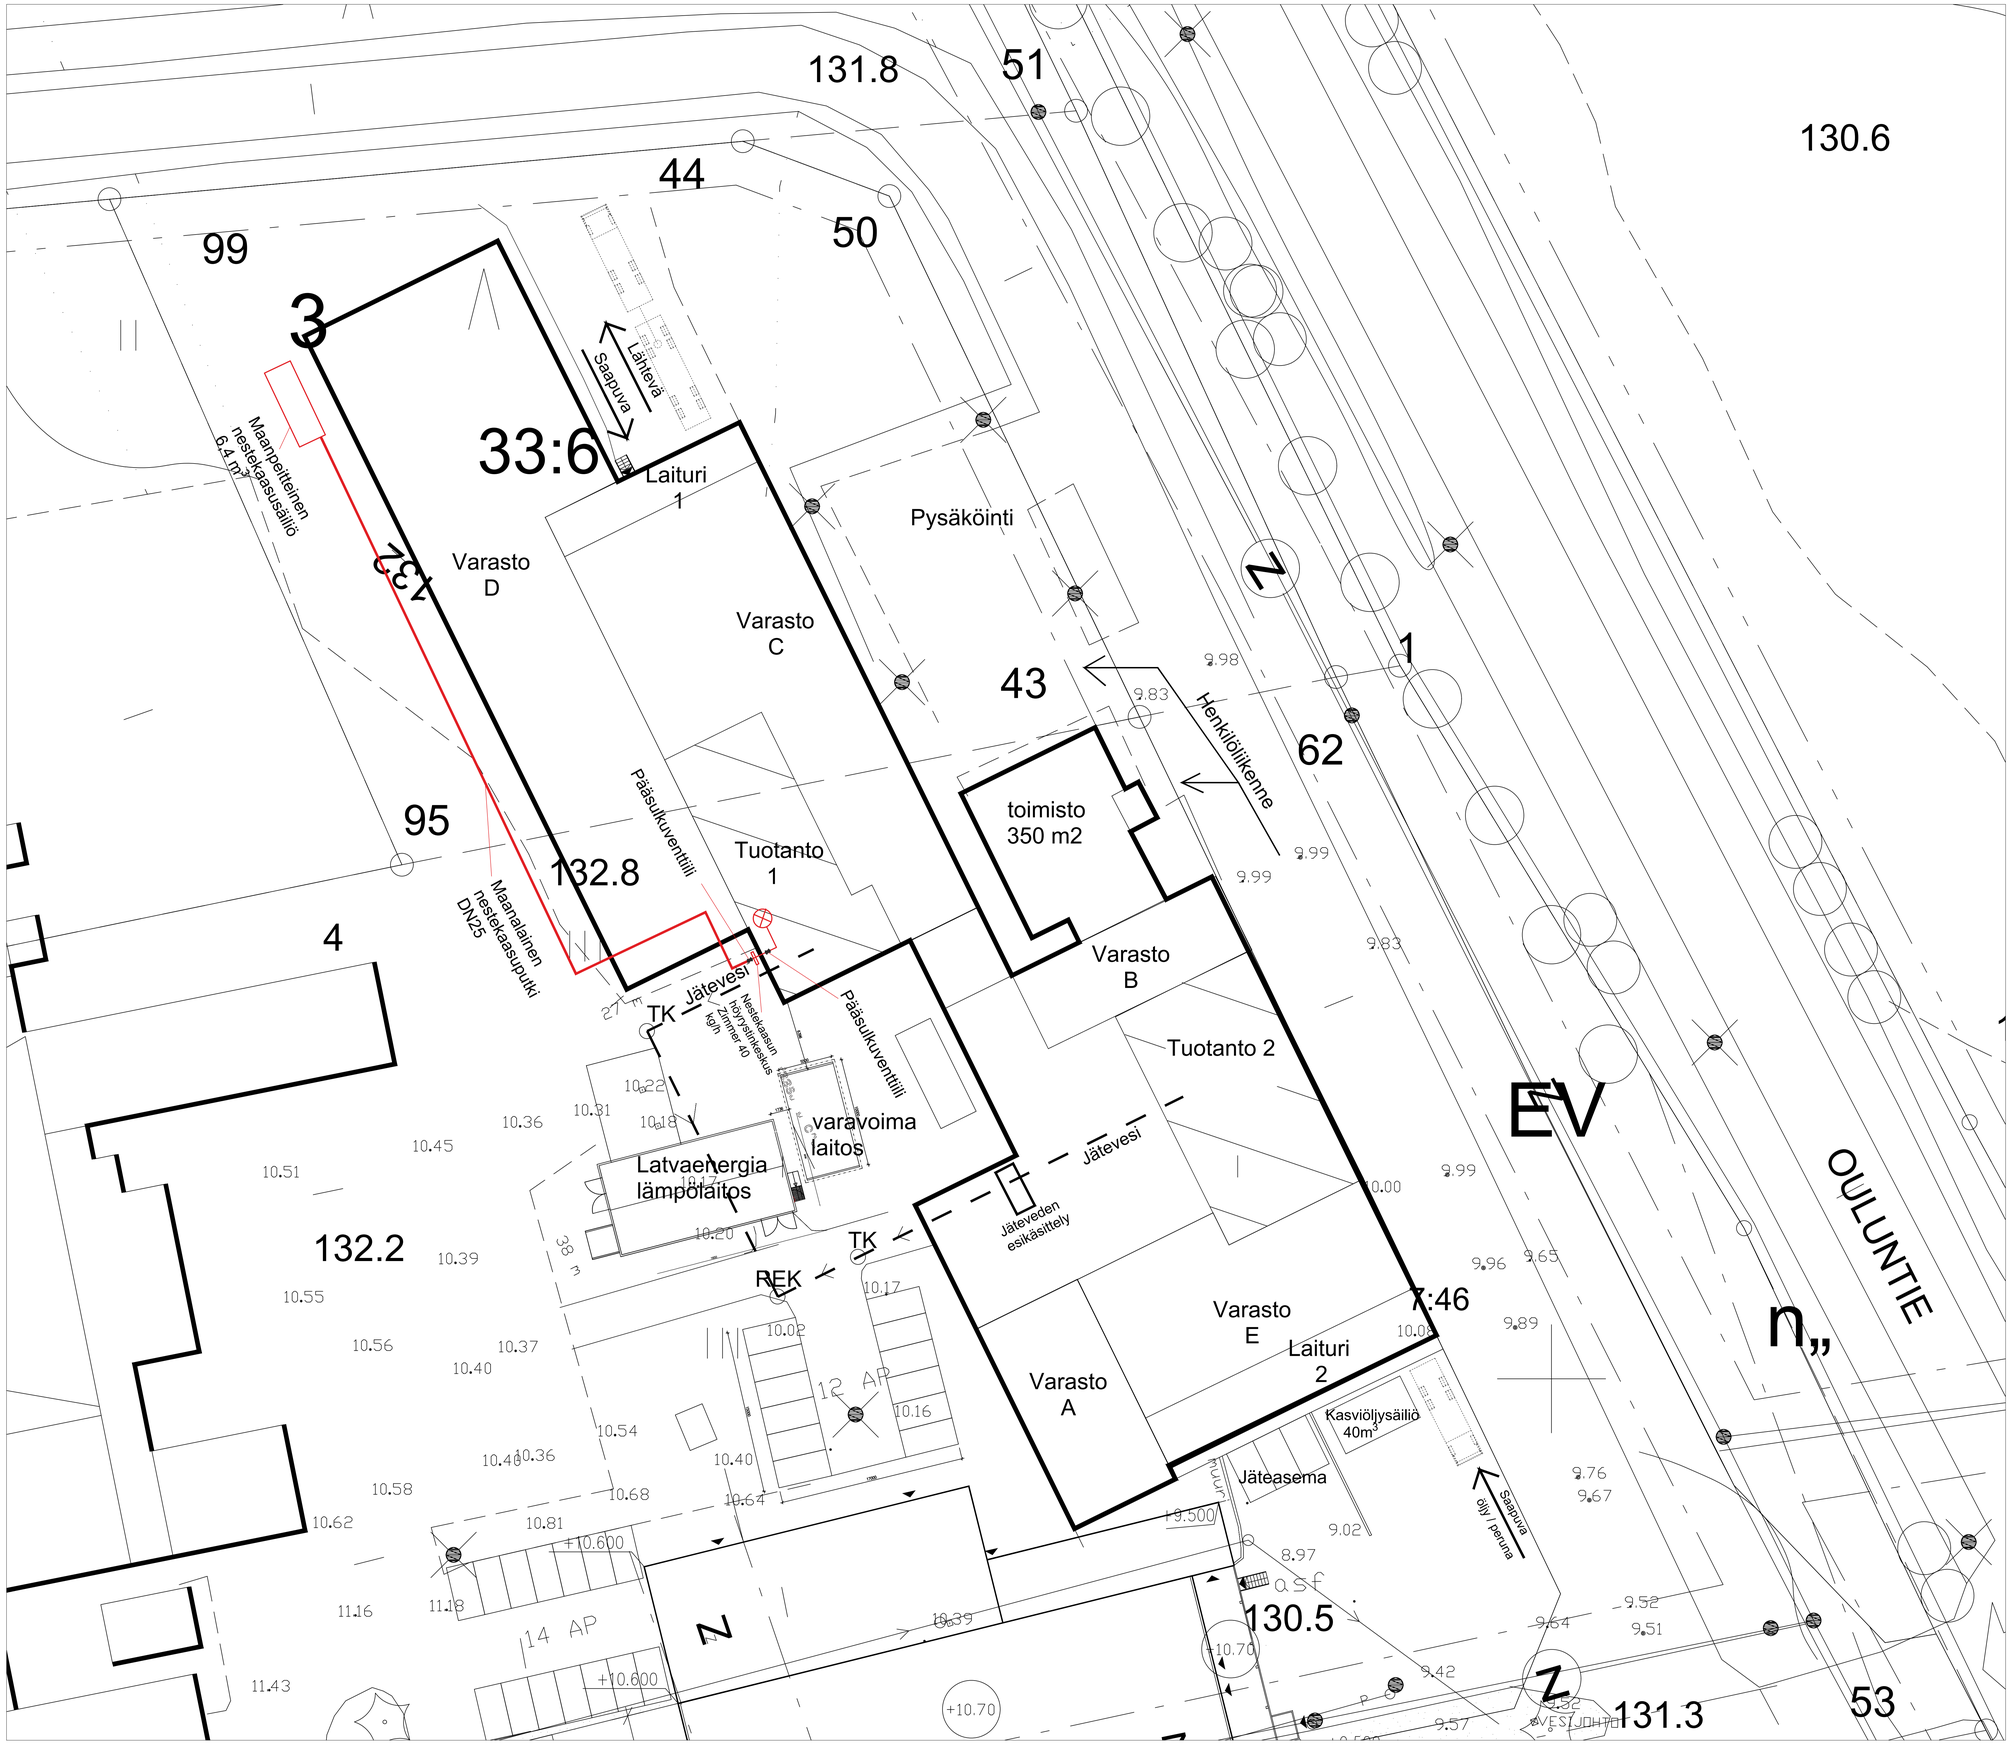

K.OSA	KORTTELI/TILA	TONTTI/RNo	RAKENNUSLUVAN TUNNUS
RAKENNUSTOIMENPIDE			PIIRUSTUS A4 / JUOKS.No
			PÄÄPIIRUSTUS
RAKENNUSKOHTEEN NIMI JA OSOITE			PIIRUSTUKSEN SISÄLTÖ / MITTAKAAVAT
REALSNACKS OY			ASEMAPIIRUSTUS 1: 200
TUOTETIE 1			. .
PYHÄNTÄ			. .

Rakennusliike Builtti Oy
Samuli Pahkala, RI
Nurminorontie 1 70780 Kuopio Finland
Tel.0400317404
email: samuli.pahkala@builtti.fi

SUUN.ALA	TYÖ No	PIIR.No	MUUTOS
ARK	1849	-01	
PÄIVÄYS	PIIRTÄJÄ	TIEDOSTO	
14.6.2021			