


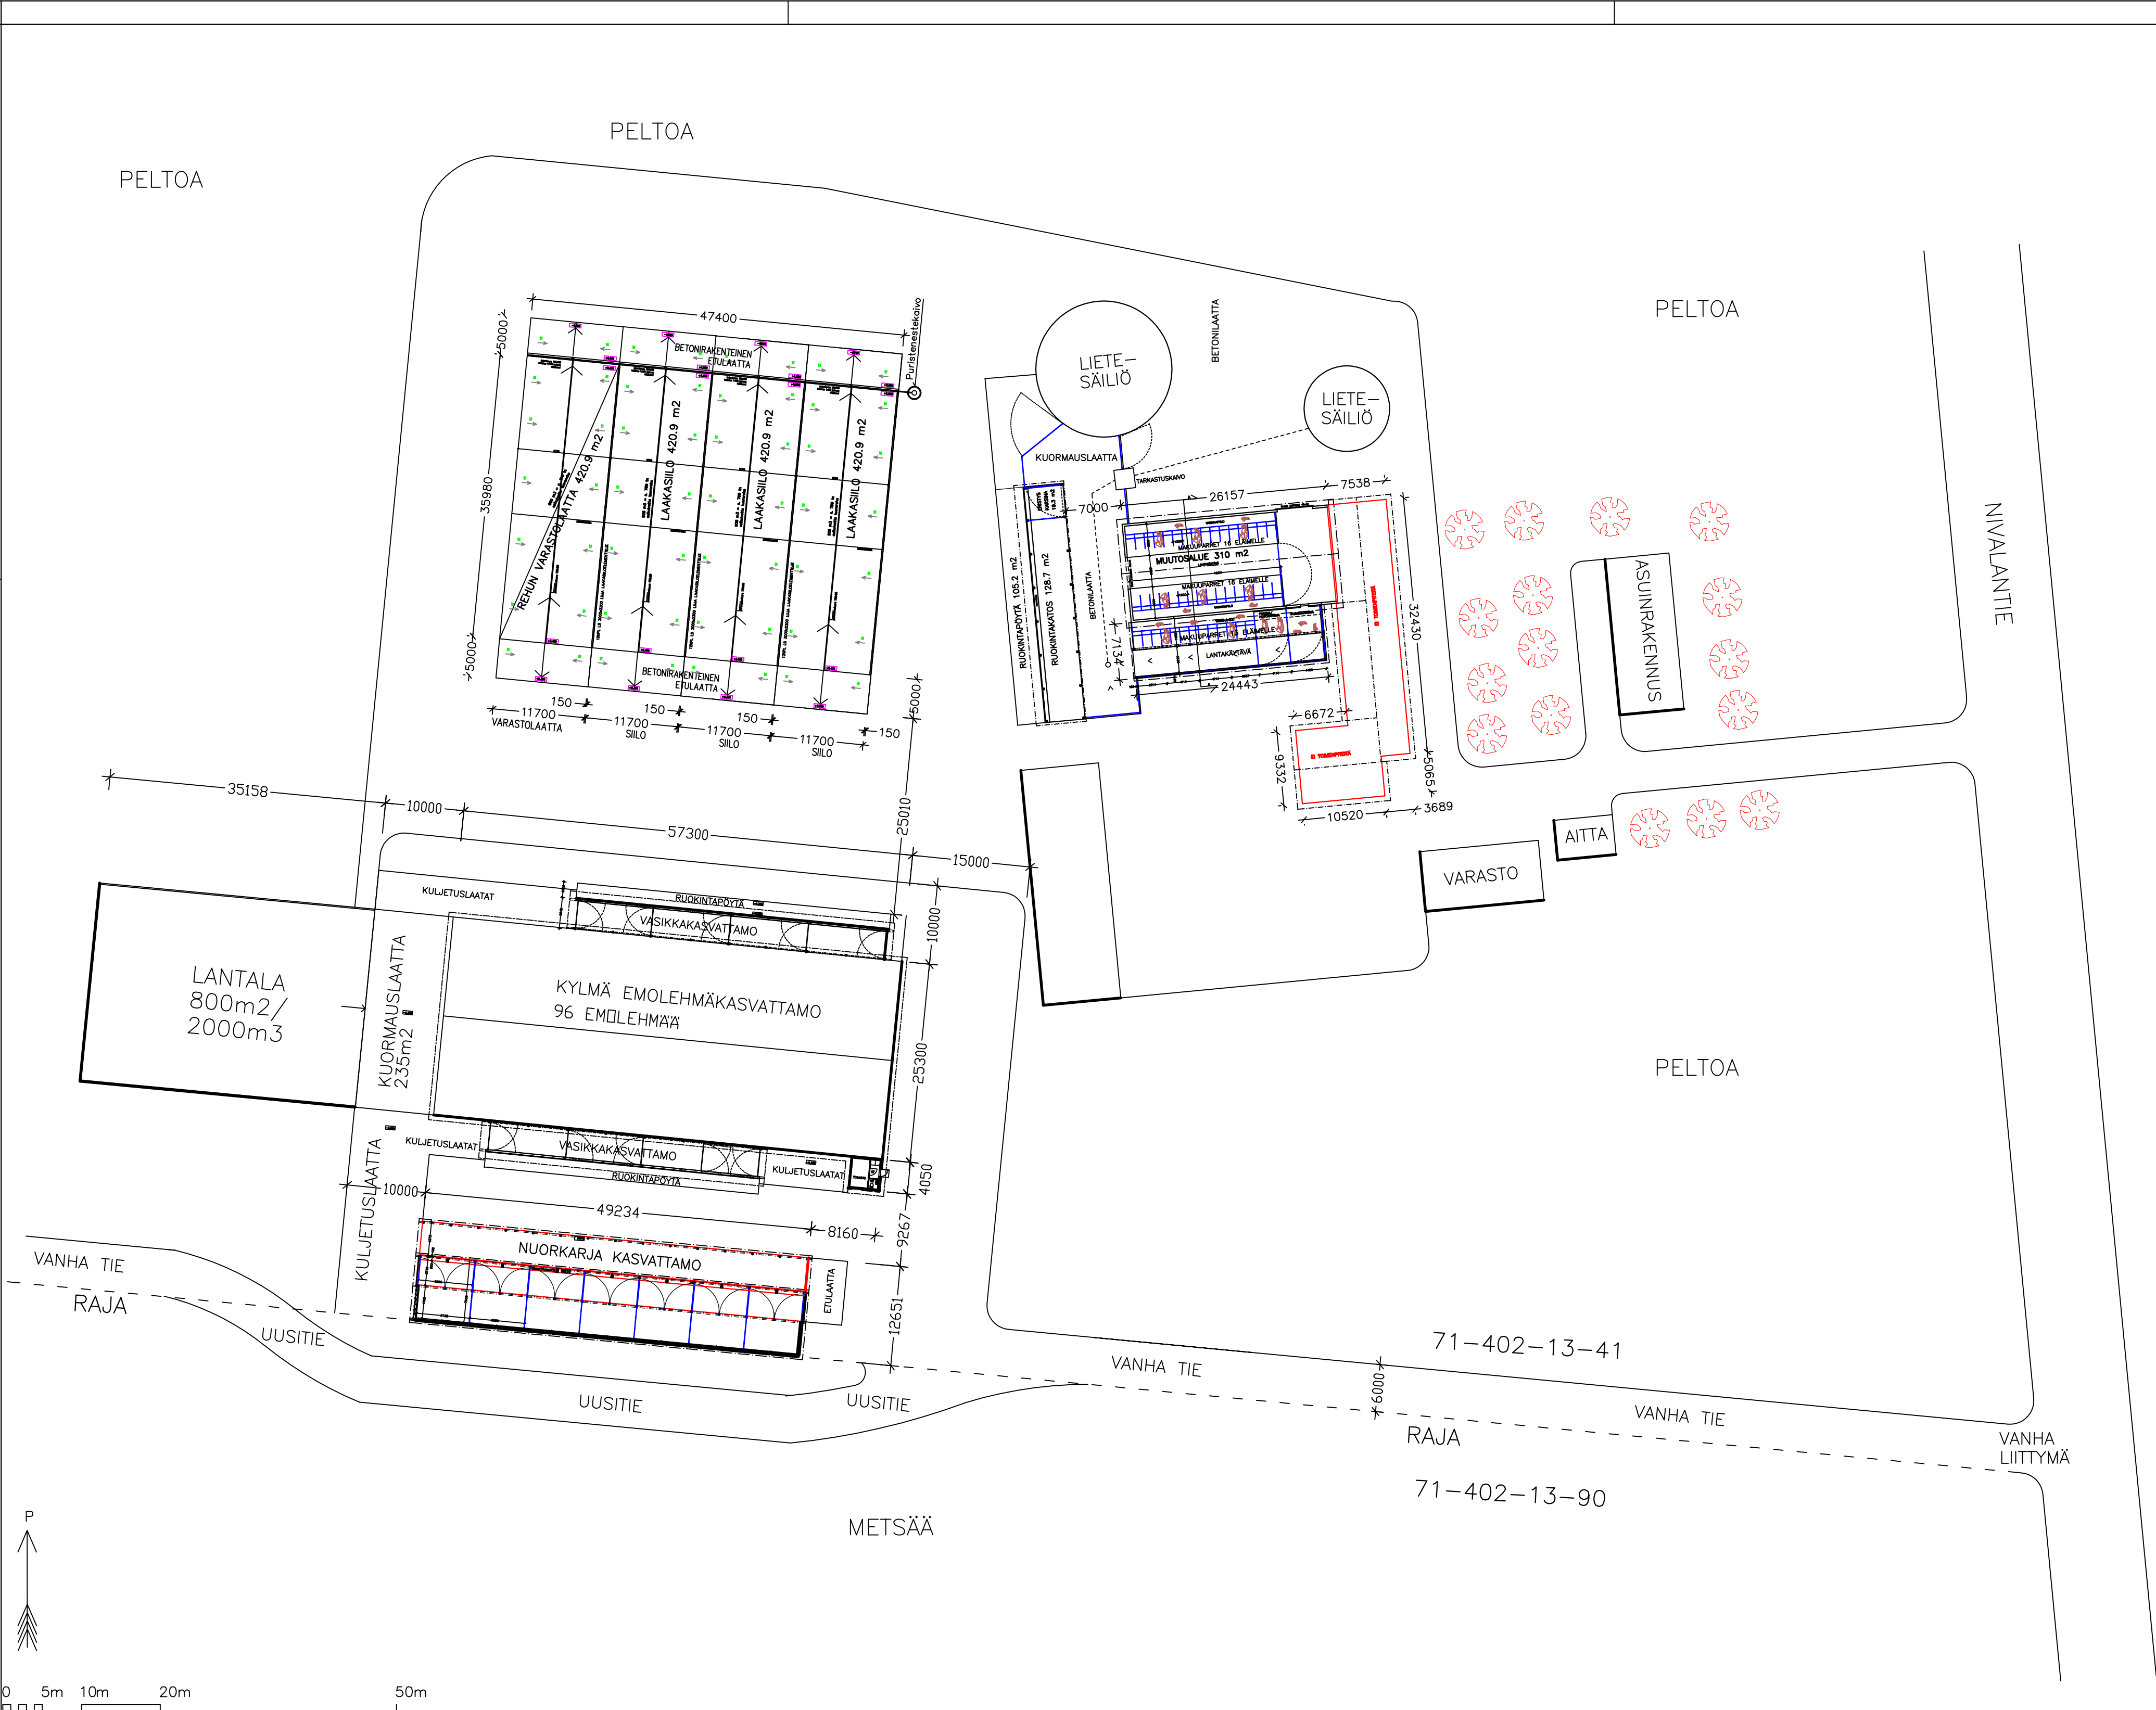

LAAJUUSTIEDOT

SIILIJEN ALA	1262,7 m ²
VARASTOLAATAN ALA	420,9 m ²
ETULAATTAT ALA	474,0 m ²
SIILON KORKEUS	2300 mm

SIILON JA LAATAN VARASTO TILAVUUS
ESIKUIVATTU TUOREHEHU 3315 m³
= n. 2817 tn


LAAJUUSTIEDOT KASVATTAMON MUUTOSTYBSTÄ			
	MUUTOSTILA	UUSIKATOS	YHTEENSÄ
KERROSALA	328 m ²	170 m ²	498 m ²
HUONEISTOTALA	310 m ²	170 m ²	480 m ²
TILAVUUS	2589 m ³	842 m ³	3431 m ³

RUOKINTAKATOKSEN LAAJUUSTIEDOT	
RUOKINTAKATOKSEN KERROSALA	151 m ²
RUOKINTAKATOKSEN TILAVUUS	602 m ³
PALOLUOKKA P3	




Kasa/Kylä KARSIKAS	Korttel/Tila VEIKKOLA	Tontti/Rno 71-402-13-41	Viranomaisen arkistointimerkintä varten	
Rakennustoinenpide LADON MUUTOSTYÖ NUORKARJA KASVATTOMOKSI			Piirustustaj PÄÄPIIRUSTUS	Juoks.no
Rakennuskohteen nimi ja osoite JUHANI TÖRMÄLEHTO NIVALANTIE 1599 86690 KARSIKAS			Piirustuksen sisältö ASEMAPIIRUSTUS	Mittakaavat 1:500


TT TOIVO TULPPA TOIVONTIE 9 86600 HAAPAVESI Puh: 040 8613705 06.04.2024 HAAPAVESI		PIIRITÄNT TOIVO TULPPA 040 8613705 06.04.2024 HAAPAVESI TARKASTANUT	Suunnitteluala, työn numero ja piirustuksen numero ARK
---	--	---	---

LAAJUUSTIEDOT			
	MUUTOSTILA	UUSIKATOS	YHTEENSÄ
KERROSALA	328 m2	170 m2	498 m2
HUONEISTOALA	310 m2	170 m2	480 m2
TILAVUUS	2589 m3	842 m3	3431 m3

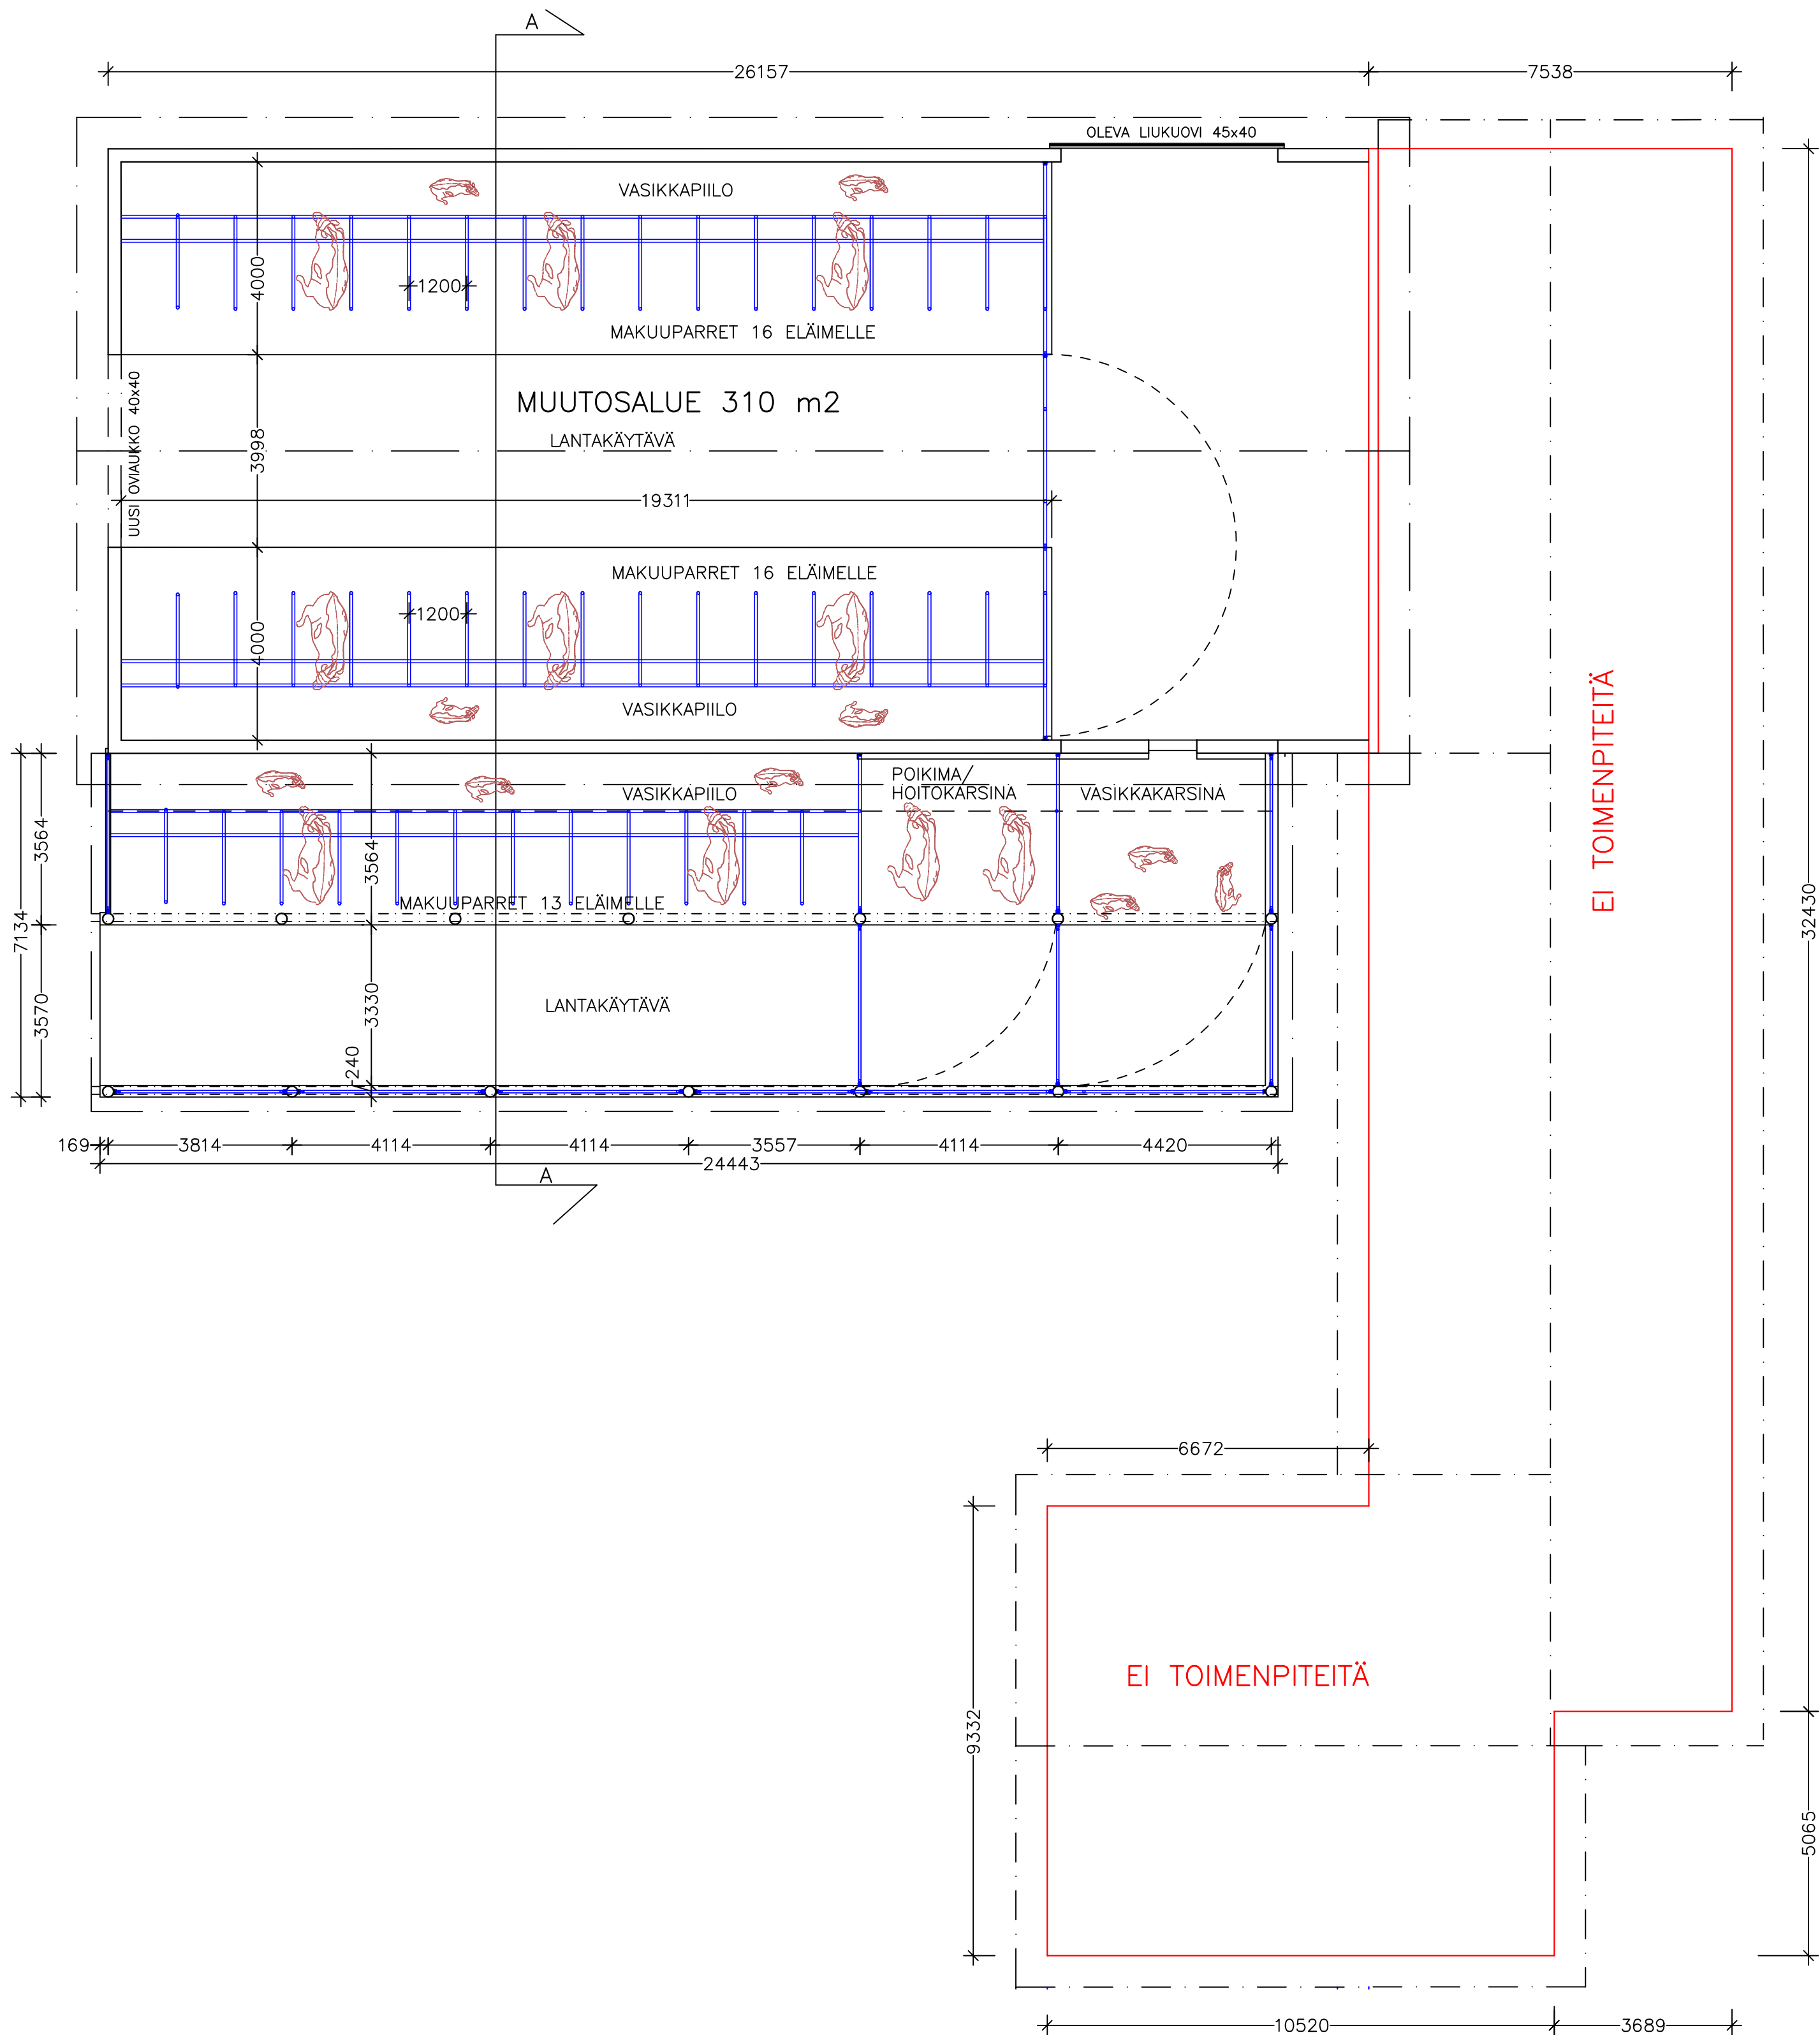


Kosa/Kylä KARSIKAS	Kortti/Tila VEIKKOLA	Tontti/Rno 13:41	Viranomaisen arkistointimerkintäjä varten
Rakennustöidenpide LADON MUUTOSTYÖ NUORKARJA KASVATTAMOKSI	Piirustuslaaji PÄÄPIIRUSTUS	Juoks.no	
Rakennuskohteen nimi ja osoite JUHANI TÖRMÄLEHTO NIVALANTIE 1599 86690 KARSIKAS	Piirustuksen sisältö POHJAPIIRUSTUS	Mittakaavat 1:100	
 TOIVO TULPPA TOIVONTIE 9 85600 HAAPAVESI Puh: 040 8613706 Faks: 040 8613706	PIIRITÄNYT TOIVO TULPPA 040 8613706 02.04.2024 HAAPAVESI TARKASTANUT	Suunnitteluala, työn numero ja piirustuksen numero ARK	

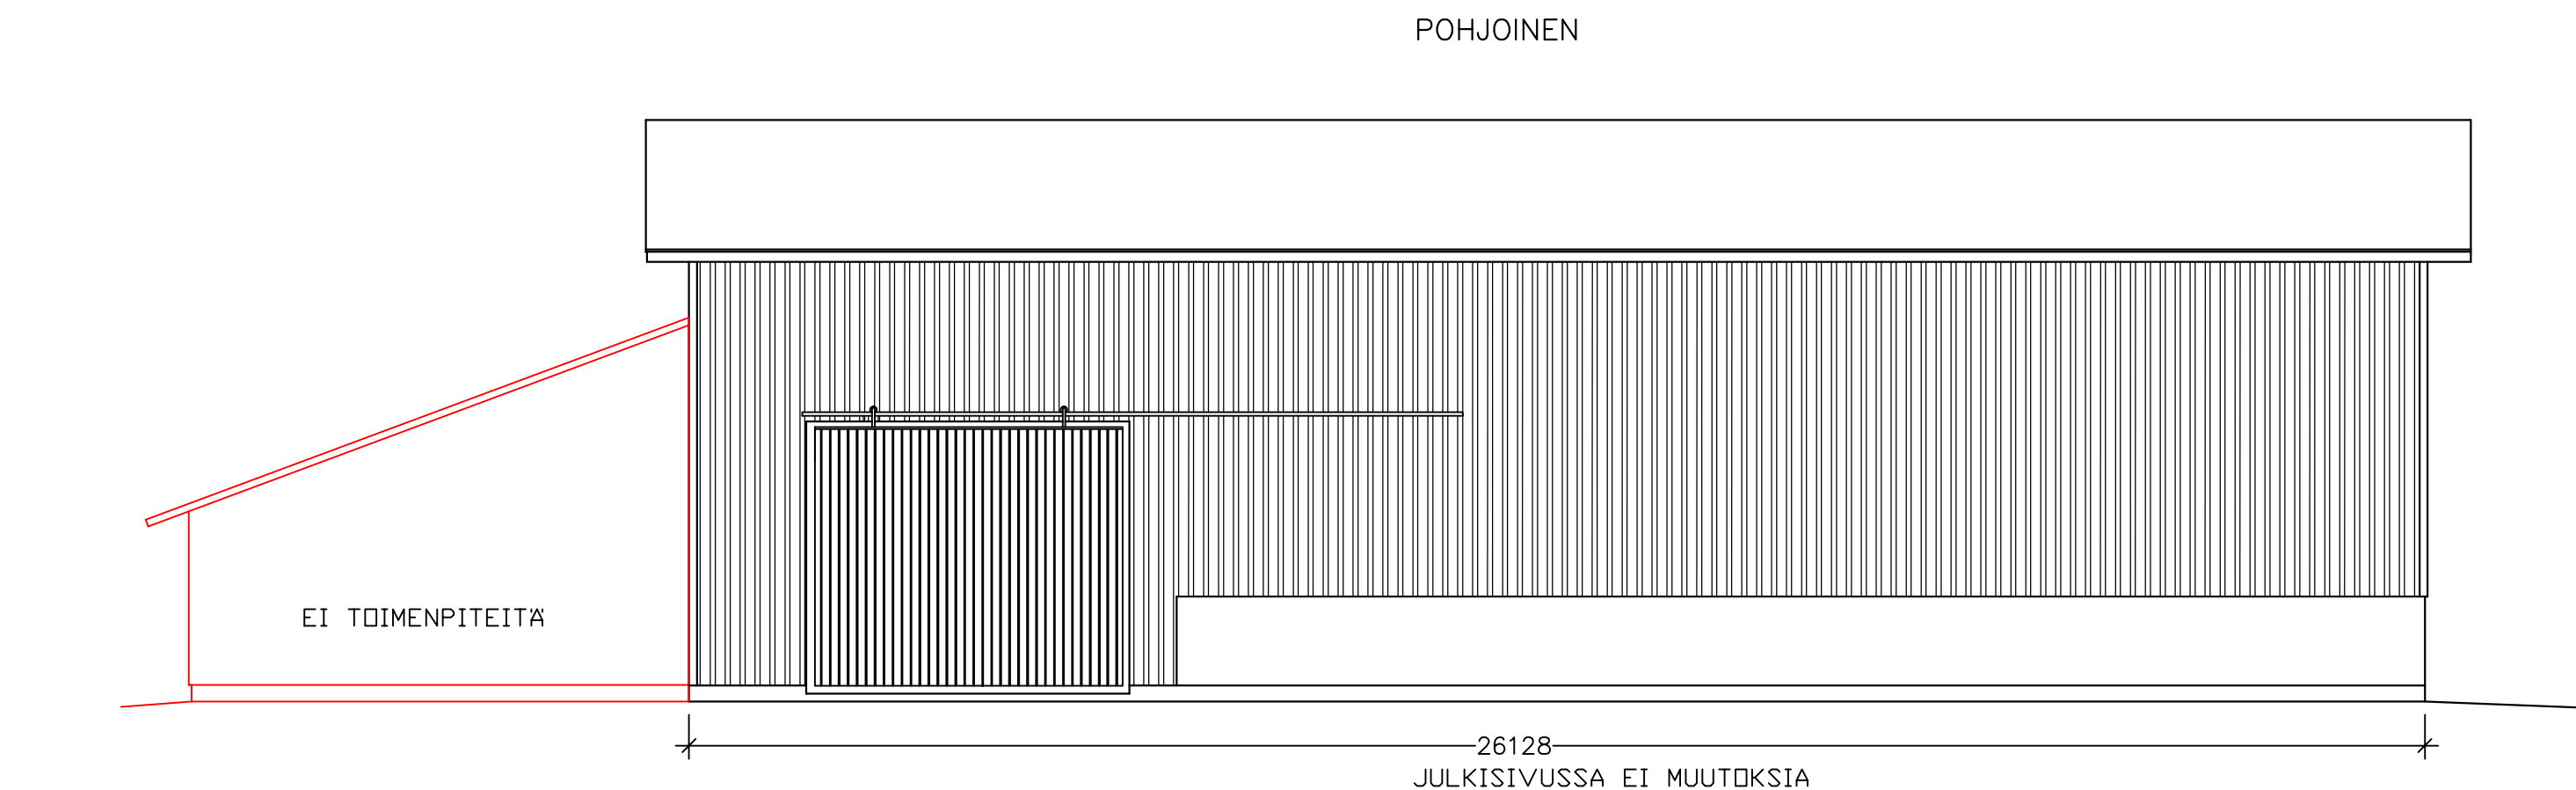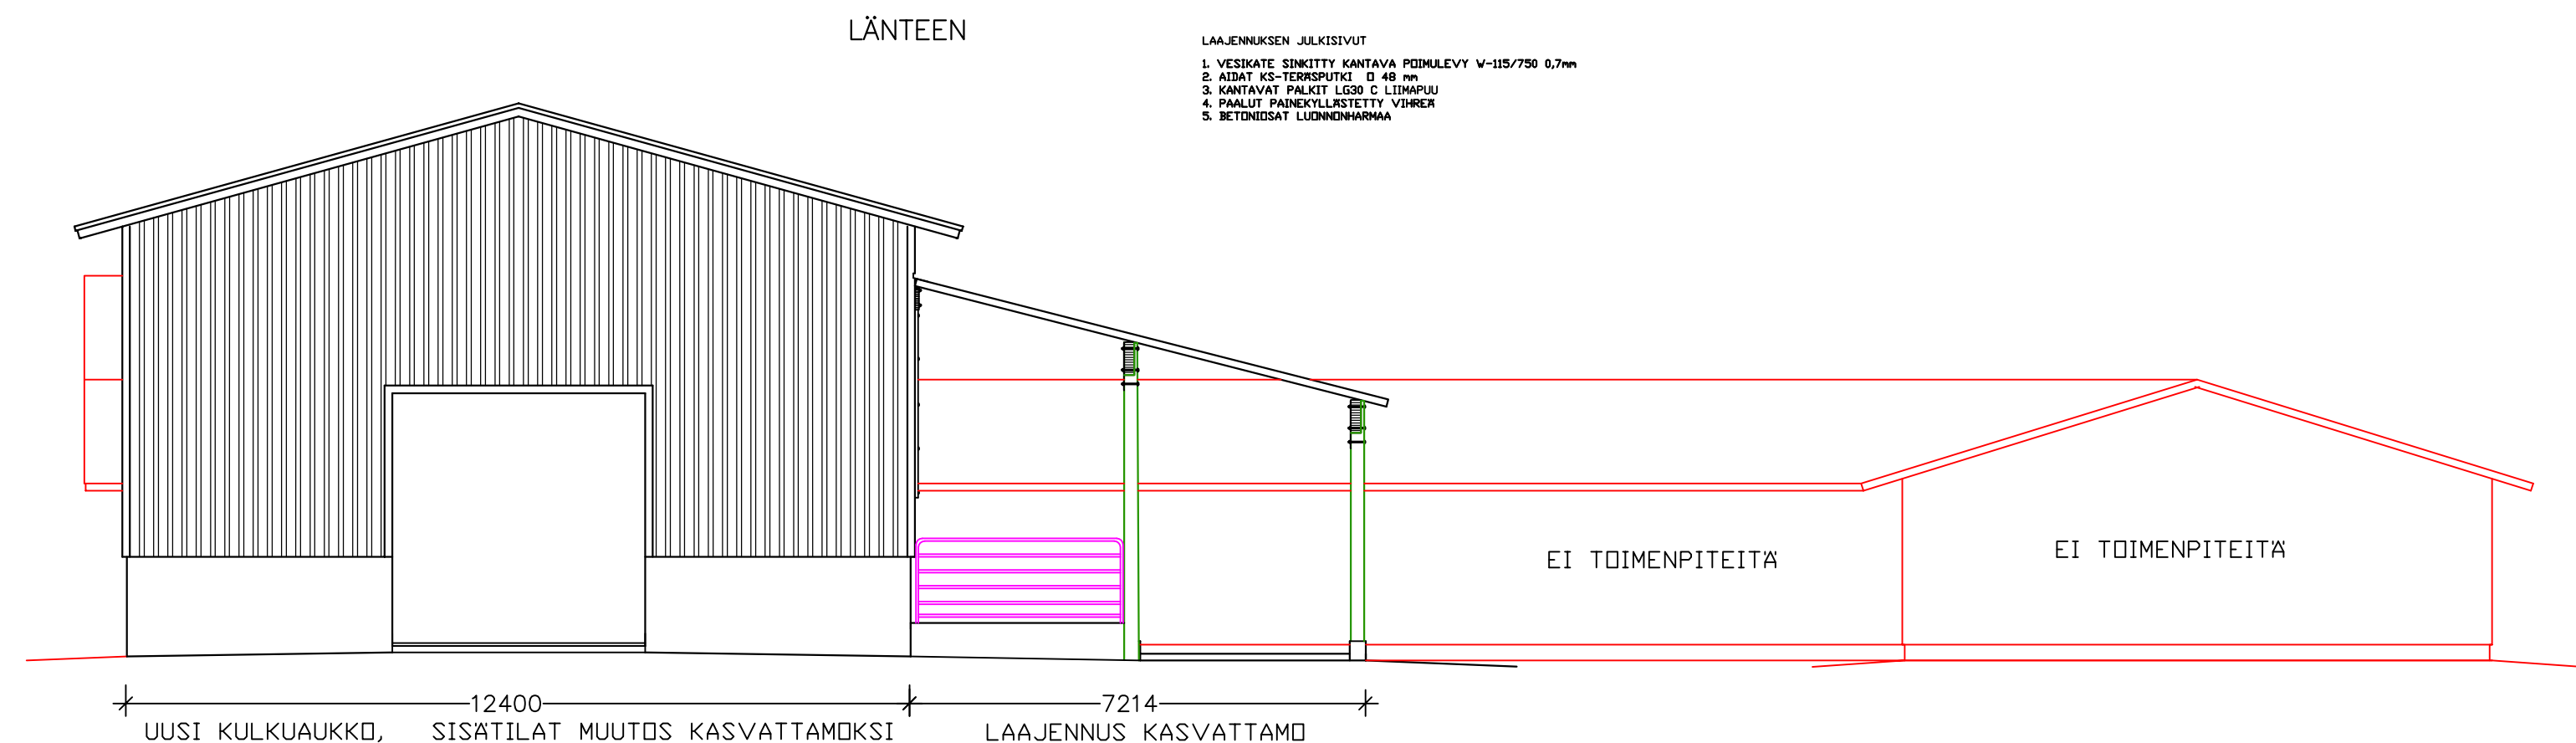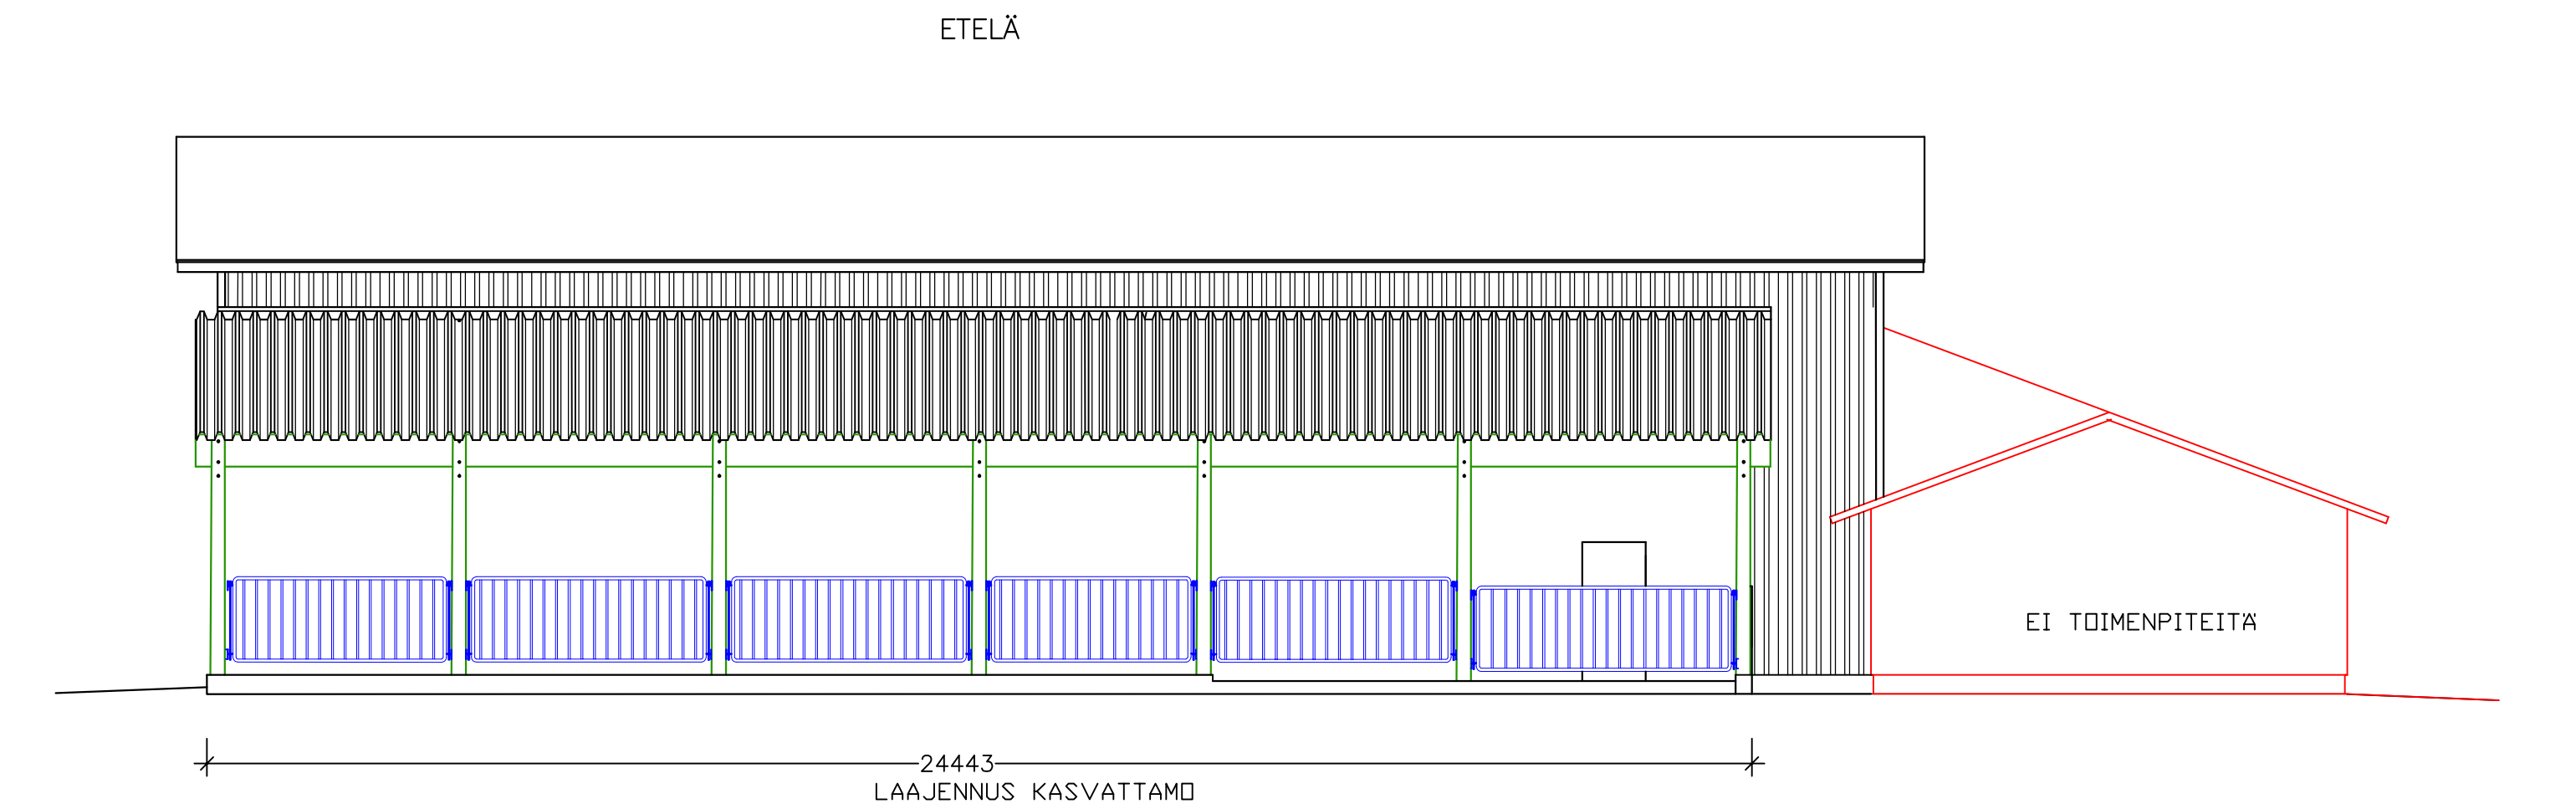

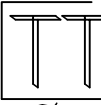Kosa/Kylä KARSIKAS	Kortteli/Tila VEIKKOLA	Tontti/Rno 13:41	Viranomaisen arkistointimerkintä varten
Rakennustoimenpide LADON MUUTOSTYÖ NUORKARJA KASVATTAMOKSI	Piirustuslaaji PÄÄPIIRUSTUS	Juoks.no	
Rakennuskohteen nimi ja osoite JUHANI TÖRMÄLEHTO NIVALANTIE 1599 86690 KARSIKAS	Piirustuksen sisältö JULKISIVUT	Mittakaavat 1:100	
 TOIVO TULPPA TONTTIE 9 06600 HAAPAVESI PUH: 040 8613706 02.04.2024 HAAPAVESI	PIIRITTY TOIVO TULPPA 040 8613706 02.04.2024 HAAPAVESI TARKASTAJA	Suunnittelu- ja työn numero ja piirustuksen numero	ARK

A – A

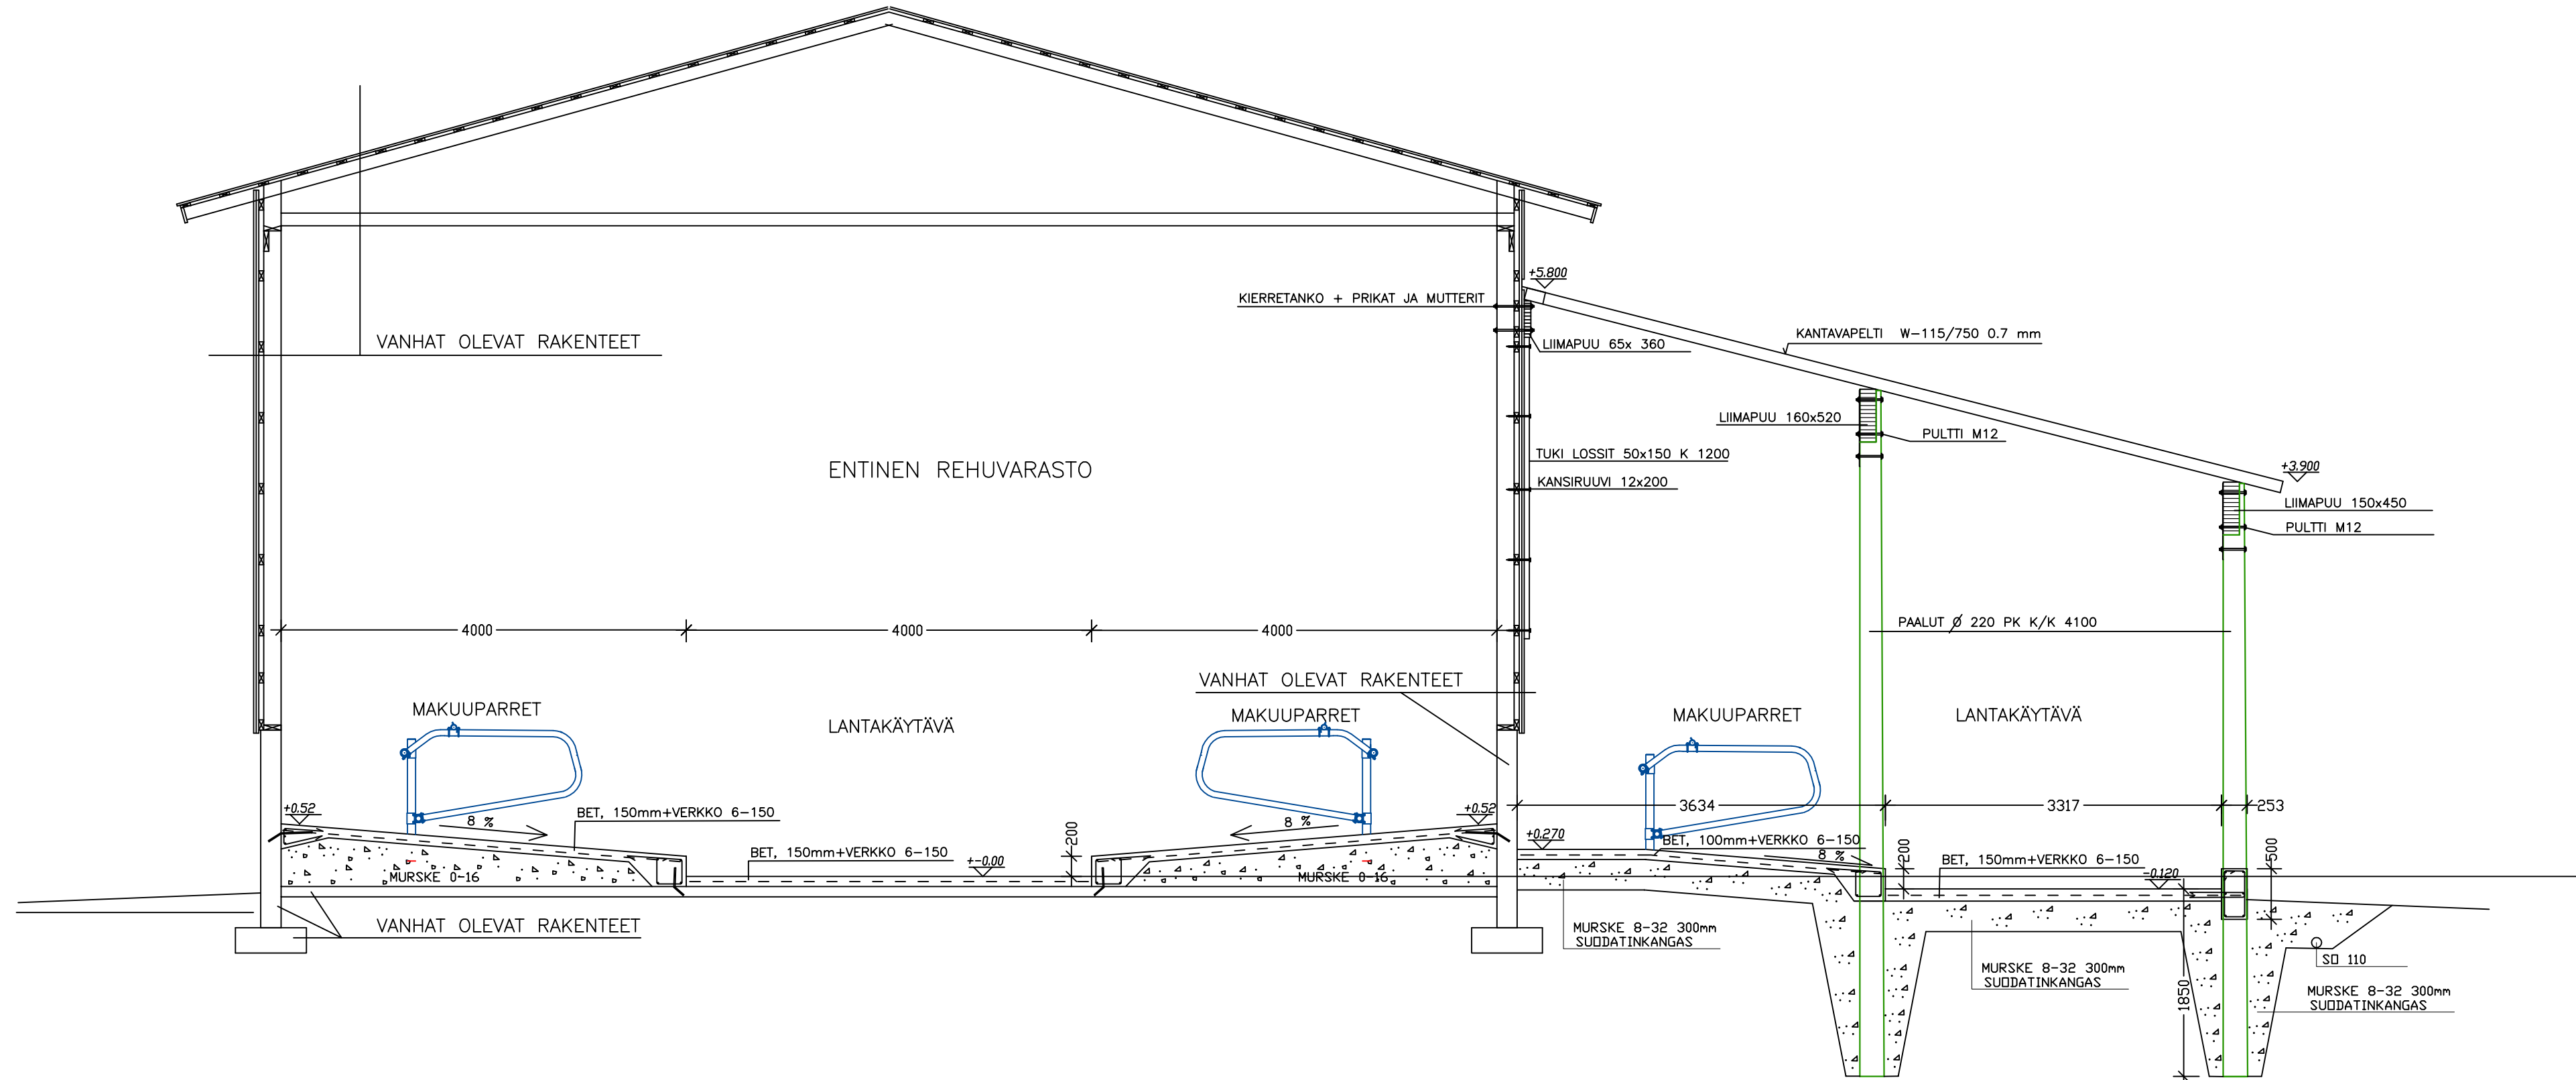


BETONI:
K35-2

RASITUSLUOKKA:
XF4

BETONIPUITTEEN OMINAISARVO:
MAATA VASTEN VALETTAESSA 50mm
MUULLOIN > 35mm
BETONIPUITTEEN SALLITTU MITTAPOIKKEAMA:
±10mm


BETONITERÄKSET: HARJATERÄKSET T=A500HW
VERKOT # B500K

K.osa/Kylä KARSIKAS	Kortteli/Tila VEIKKOLA	Tontti/Rno 13:41	Viranomaisen arkistointimerkintä varten
Rakennustoimenpide LADON MUUTOSTYÖ NUORKARJA KASVATTAMOKSI	Piirustusta.ji PÄÄPIIRUSTUS	Juoks.no	
Rakennuskohteen nimi ja osoite JUHANI TÖRMÄLEHTO NIVALANTIE 1599 86690 KARSIKAS	Piirustuksen sisältö LEIKKAUS A-A	Mittakaavat 1:50	
TT TOIVO TULPPA TOIVONTIE 9 86600 HAAPAVESI PUH: 040 8613708 02.04.2024 HAAPAVESI	PIIRITNYT TOIVO TULPPA 040 8613708 02.04.2024 HAAPAVESI TARKASTANUT	Suunnitteluala, työn numero ja piirustuksen numero	ARK




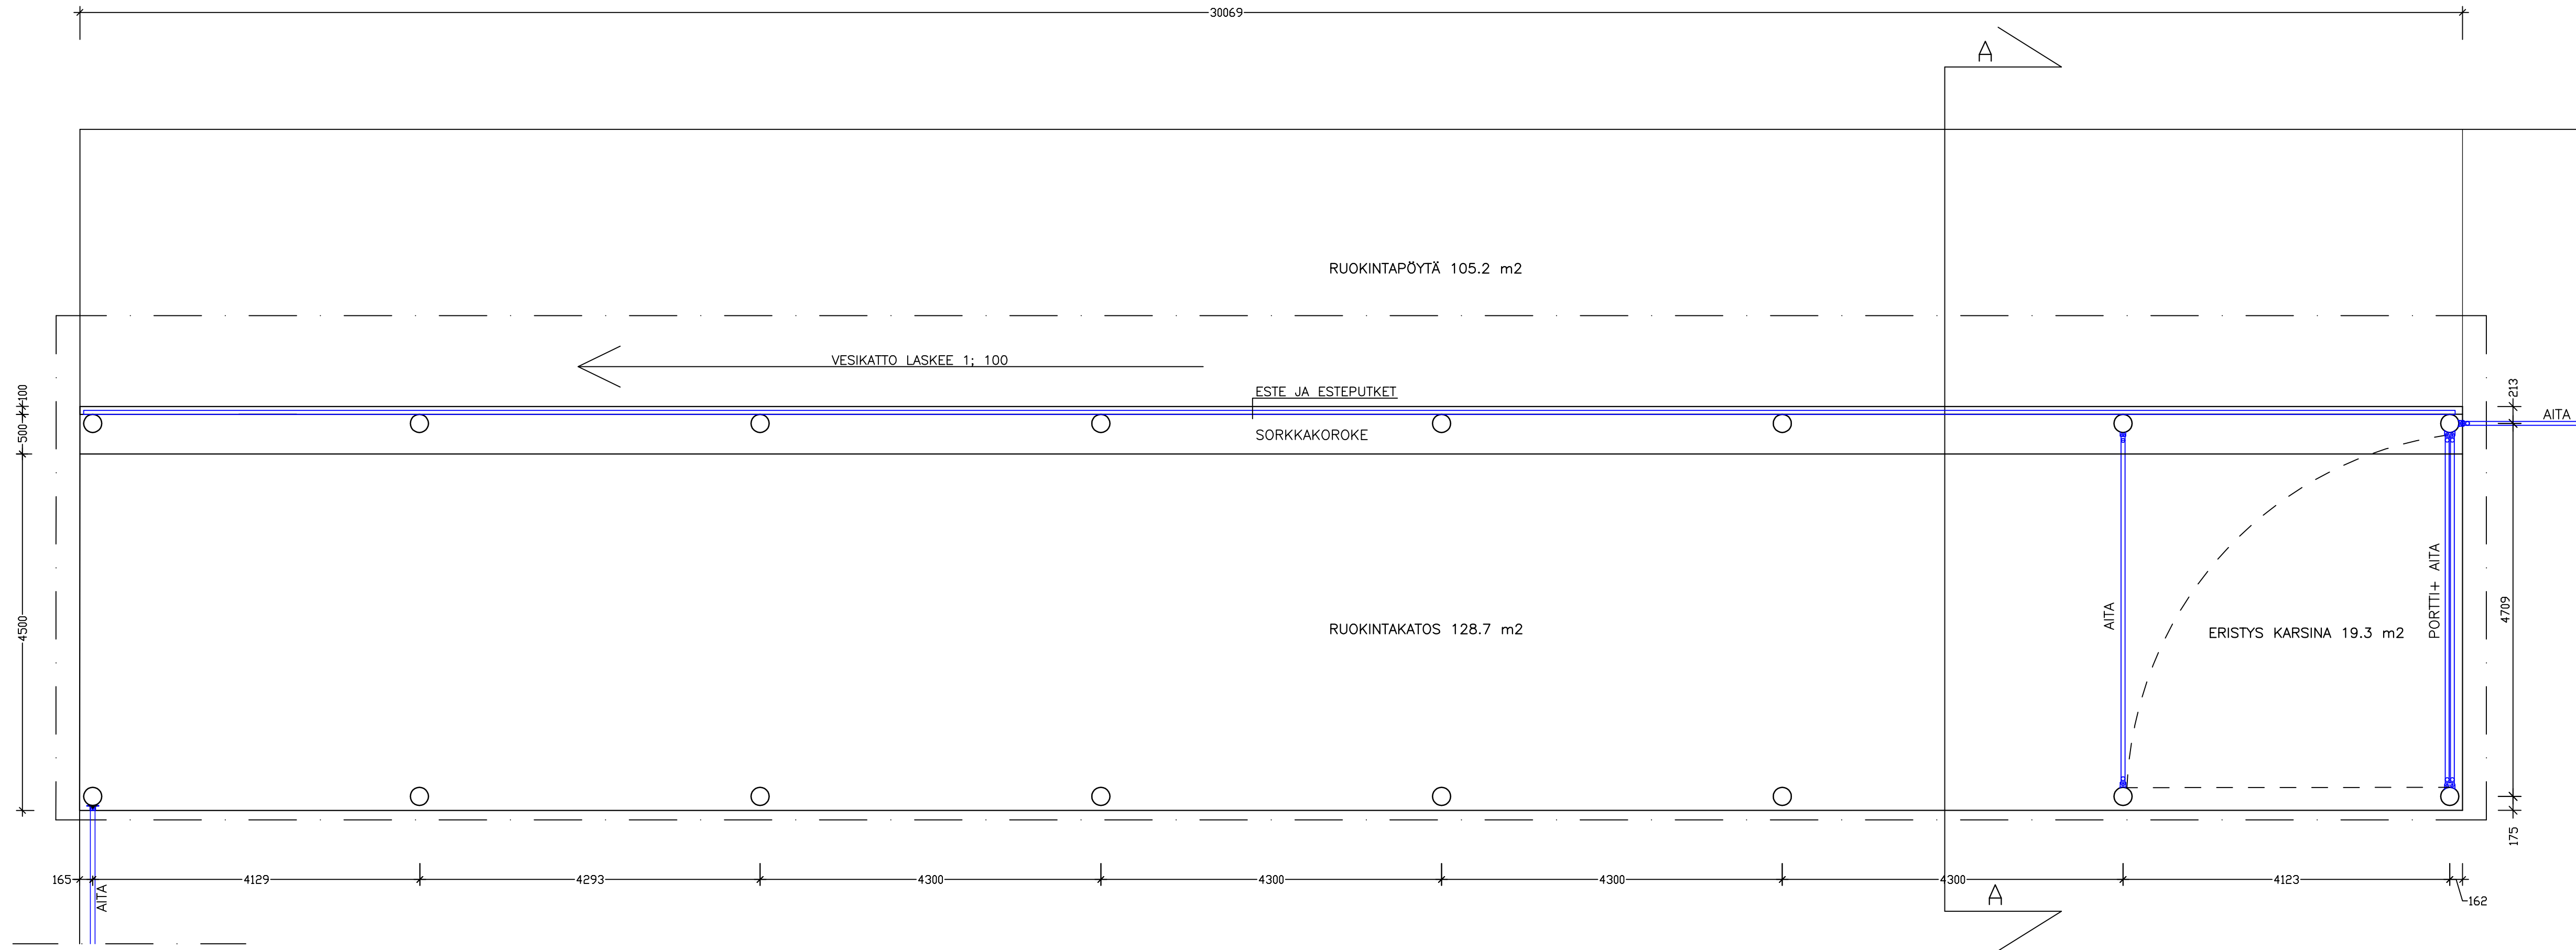


RUOKINTAKATOKSEN LAAJUUSTIEDOT
RUOKINTAKATOKSEN KERROSALA 151 m²
RUOKINTAKATOKSEN TILAVUUS 602 m³
PALOLUOKKA P3

BETONI:
K35-2
RASITUSLUOKKA:
XF4
BETONIPEITTEEN OMINAISARVO:
MAATA VASTEN VALETTAESSA 50mm
MUULLOIN > 35mm
BETONIPEITTEEN SALLITTU MITTAPOIKKEAMA:
±10mm
BETONITERÄKSET: HARJATERÄKSET T=A500HW
VERKOT # B500K

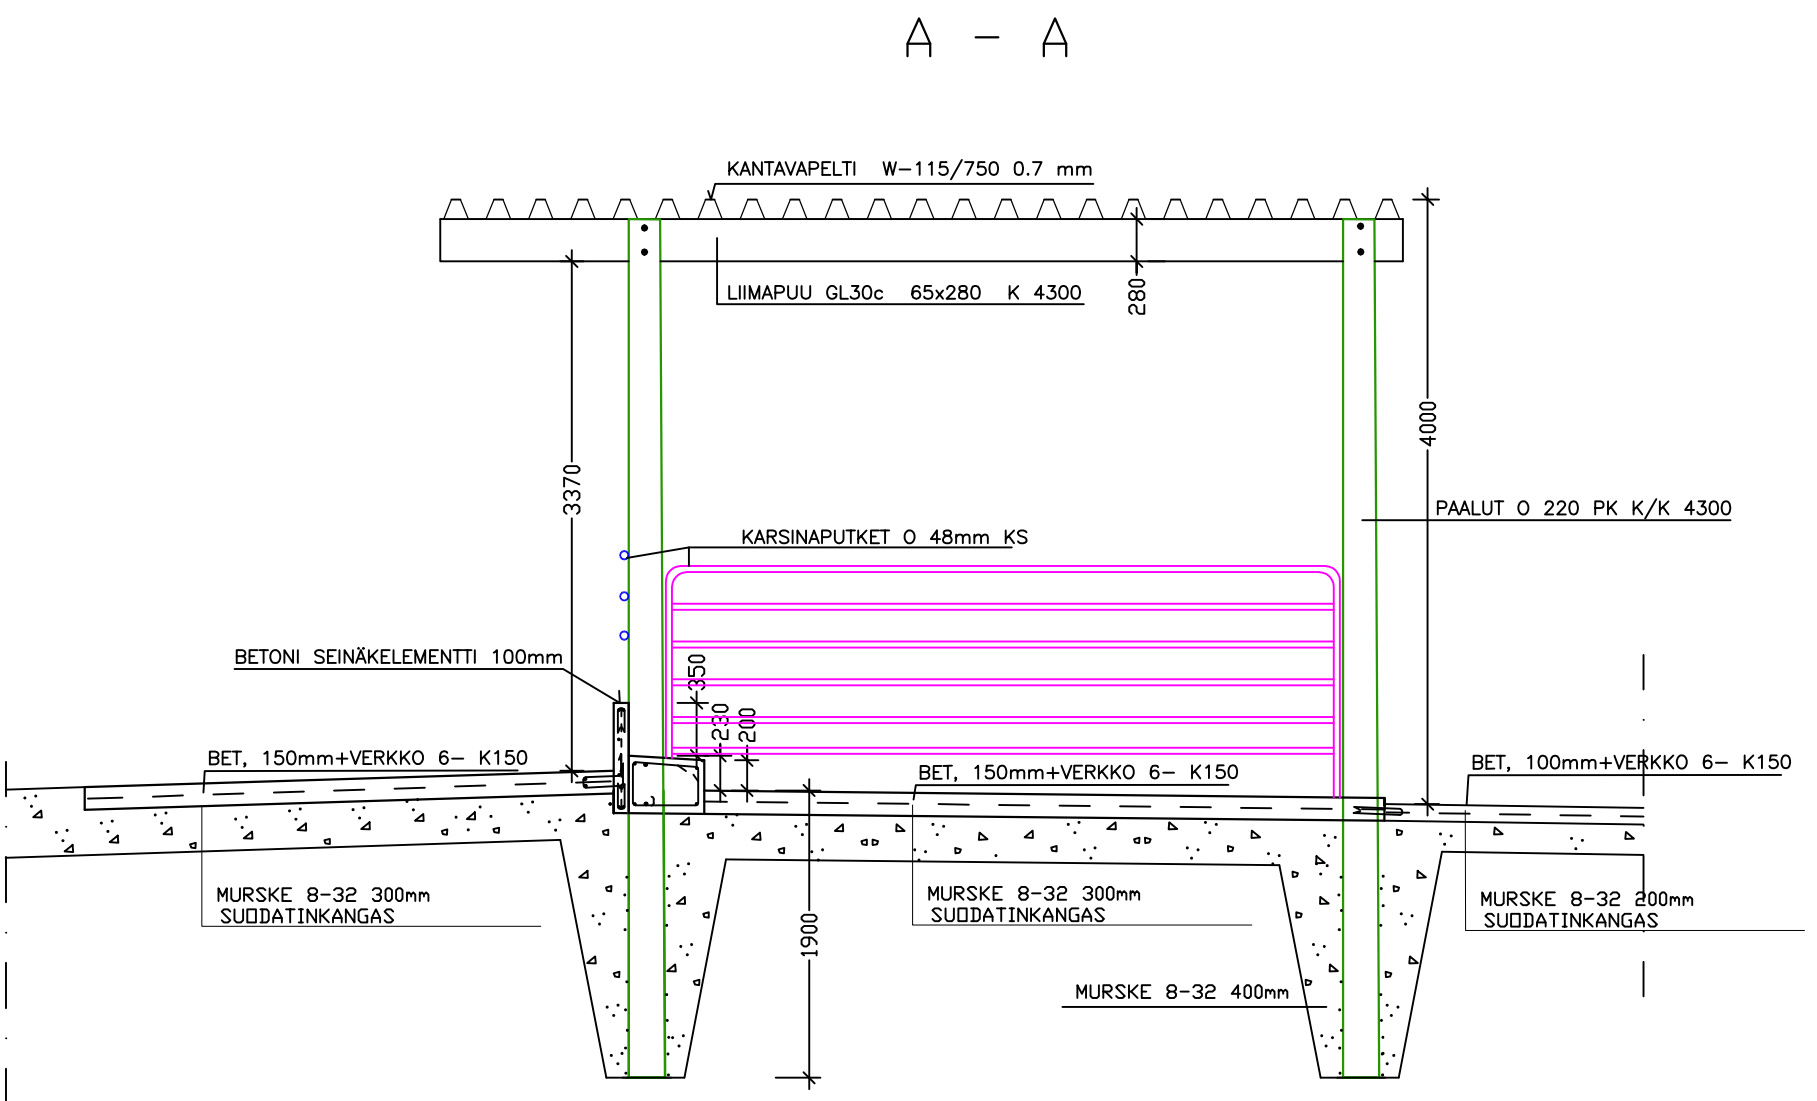

K.osa/Kylä KARSIKAS	Korttel/Tila VEIKKOLA	Tontti/Rnro 71-402-13-41	Viranomaisen arkistointimerkintä varten
Rakennustoinenpide UUDISRAKENNUS AVOPIHATON RUOKINTAKATOS			Piirustusta, j PÄÄPIIRUSTUS
Rakennuskohteen nimi ja osoite JUHANI TÖRMÄLEHTO NIVALANTIE 1599 86690 KARSIKAS			Piirustuksen sisältö POHJAPIIRUSTUS LAIKKAUS A-A
			Mittakaavat 1: 50 1: 50
TOIVO TULPPA TOIVONTIE 6 86600 HAAPAVESI PUH: 040 8613708	TOIVO TULPPA TOIVONTIE 6 86600 HAAPAVESI PUH: 040 8613708	01.04. 2024 HAAPAVESI	Suunnitteluala, työn numero ja piirustuksen numero ARK

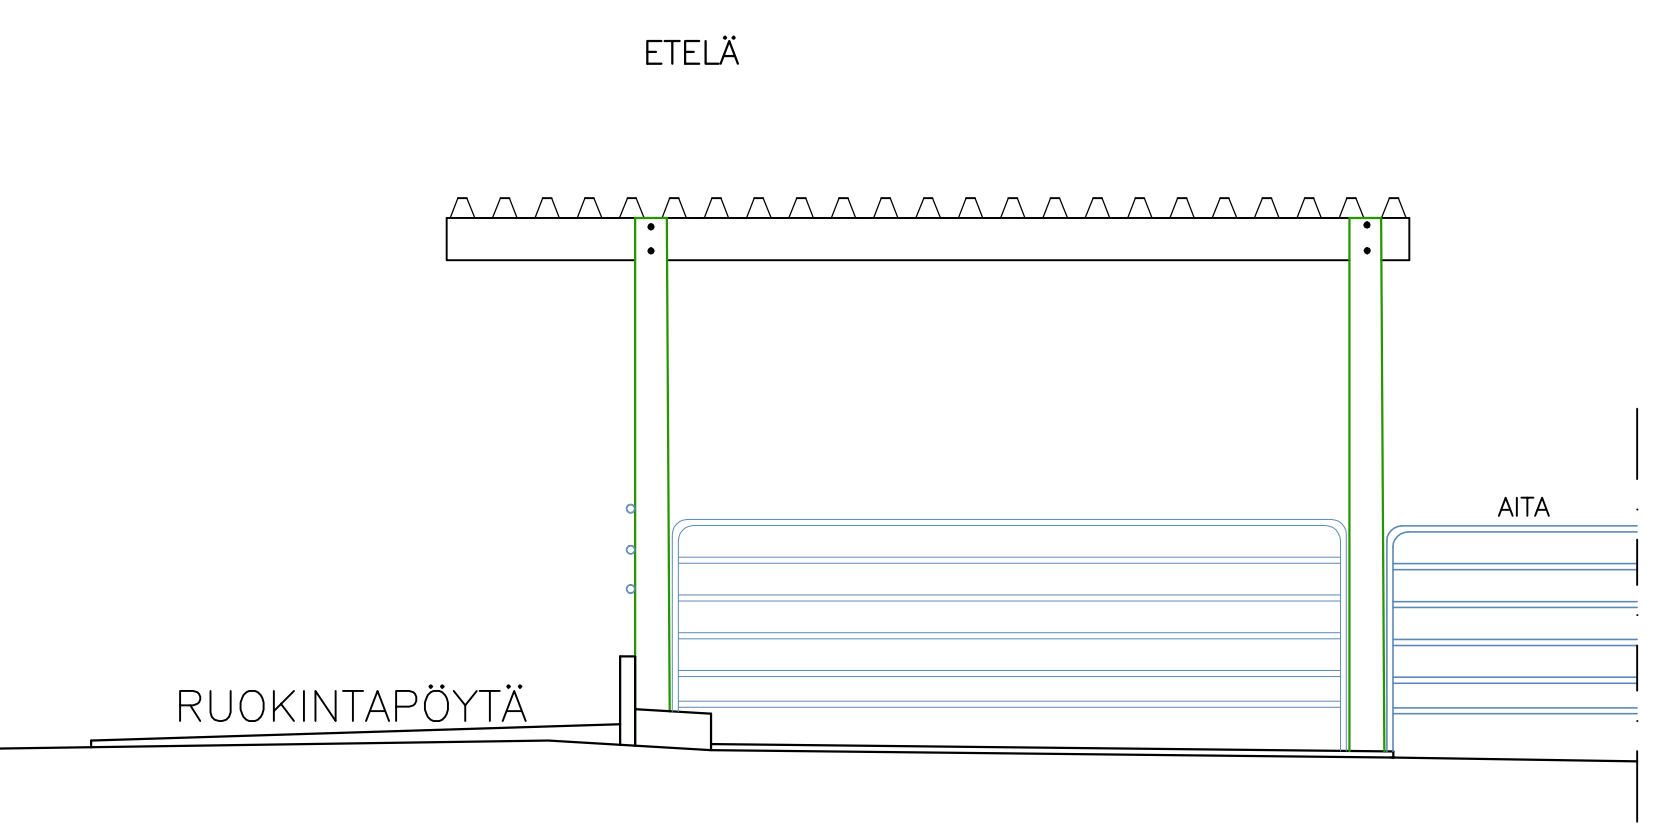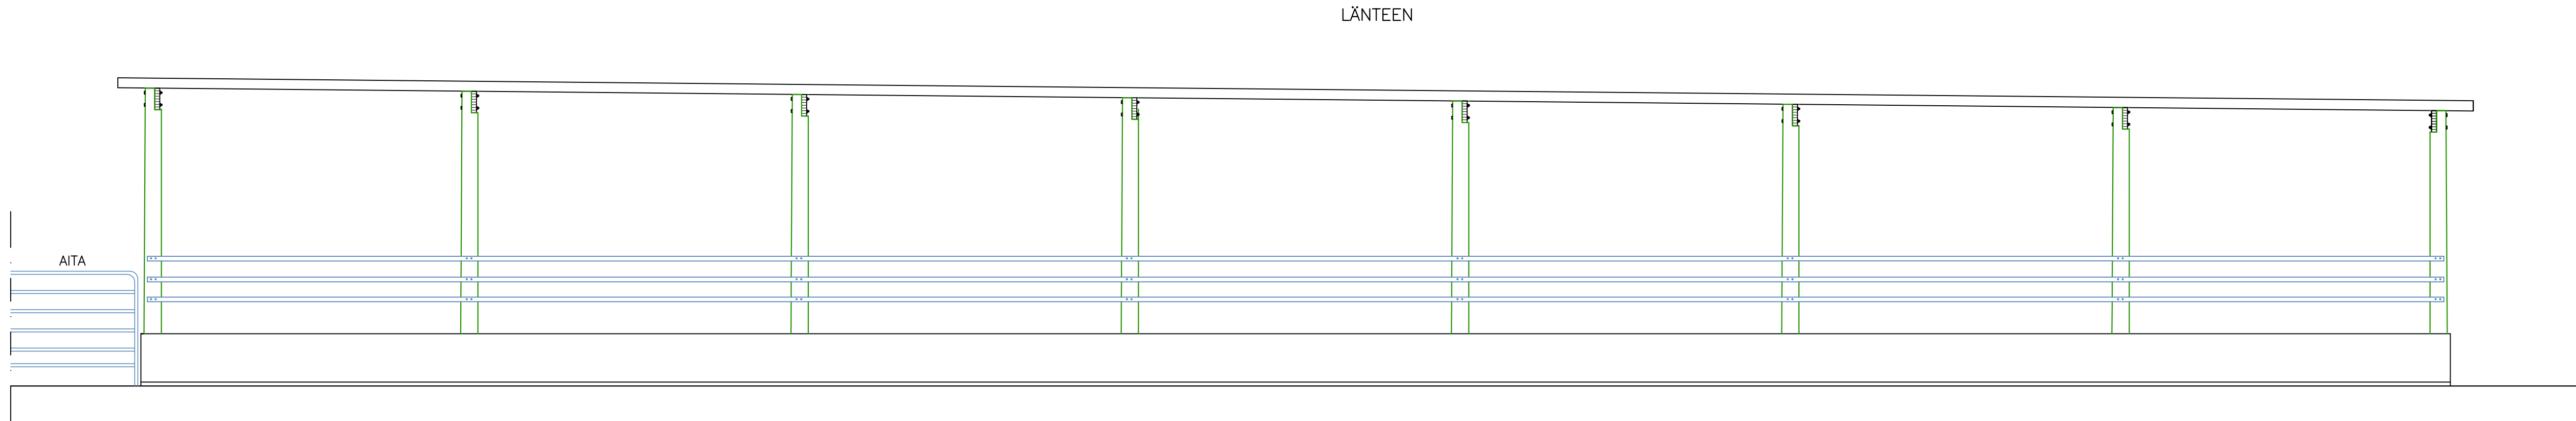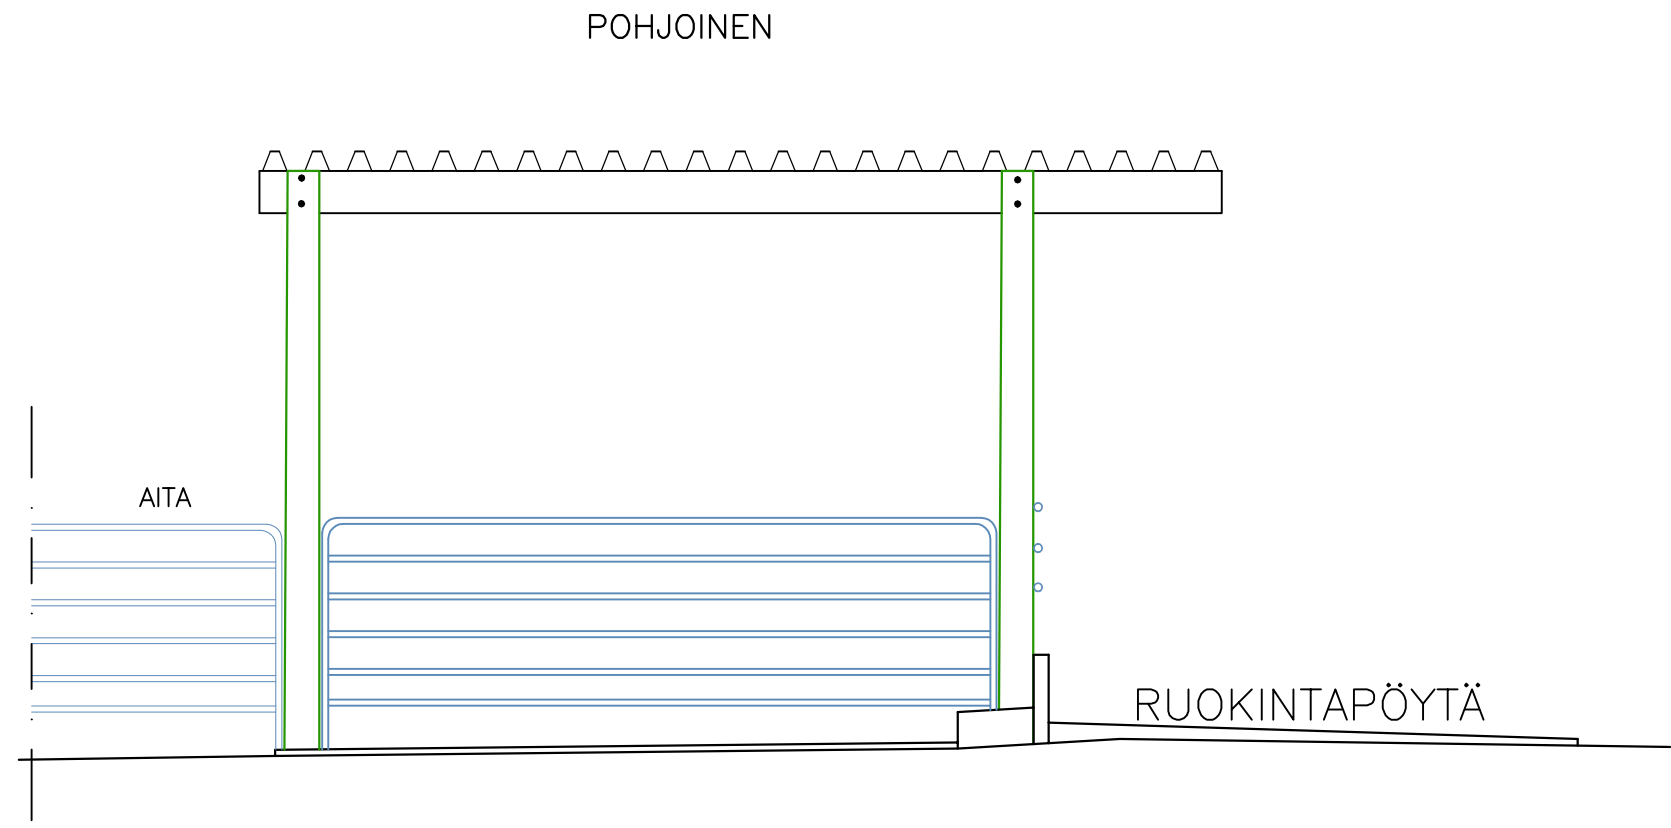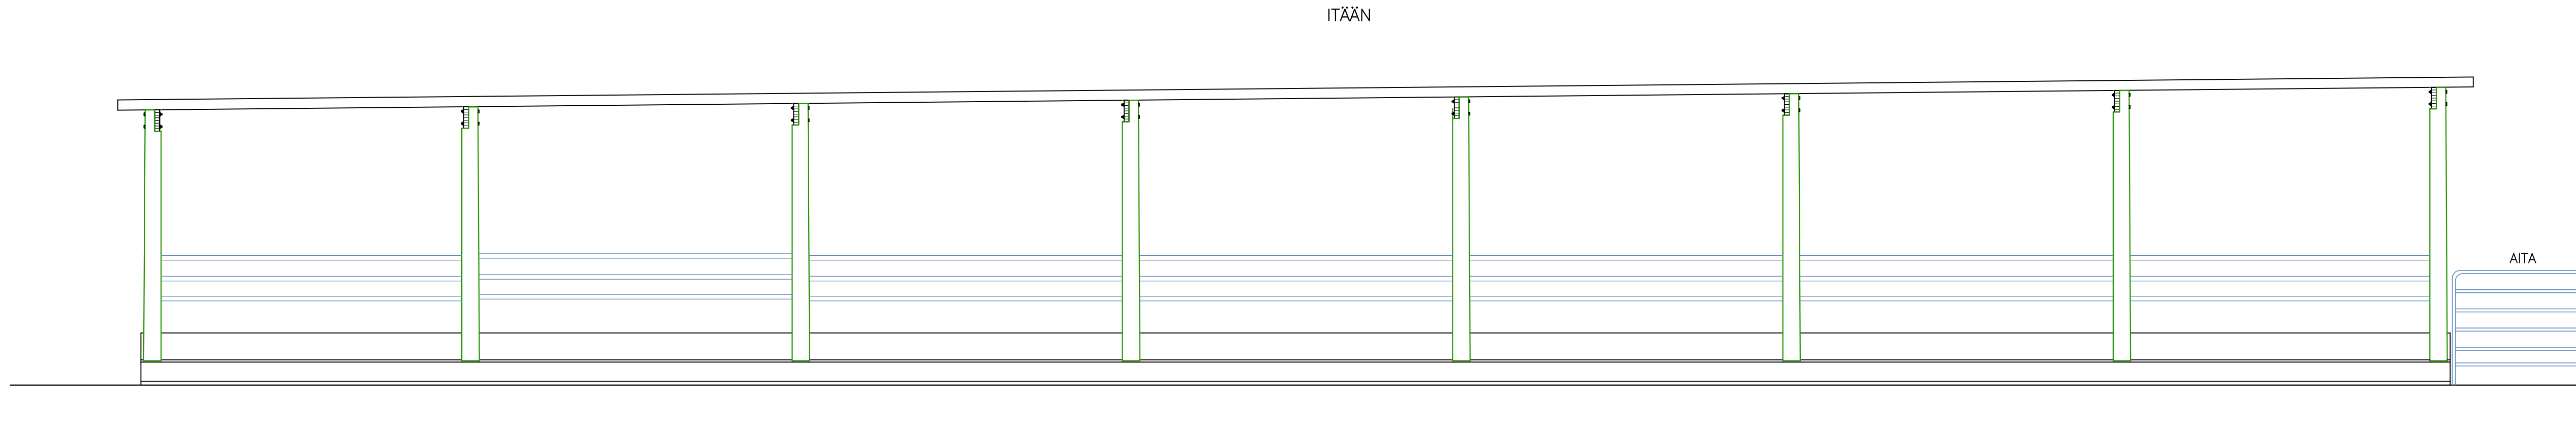

1. VESIKATE SINKITTU KANTAVA POIMULEVY W-115/750 0,7mm
2. AIDAT KS-TERÄSPUTKI Ø 48 mm
3. KANTAVAT PALKIT LG30 C 65x 280
4. PAALUT PAINEKYLLÄSTETTY VIHREÄ
5. BETONIOSAT LUONNONHARMAA

Kosa/Kylä KARSIKAS	Korttel/Tila VEIKKOLA	Tontti/Rnro 71-402-13-41	Viranomaisen arkistointimerkintäjä varten
Rakennustoinenpide UUDISRAKENNUS AVOPIHATON RUOKINTAKATOS	Piirustusta.ji PÄÄPIIRUSTUS	Juoks.no	
Rakennuskohteen nimi ja osoite JUHANI TÖRMÄLEHTO NIVALANTIE 1599 86690 KARSIKAS	Piirustuksen sisältö JULKISIVUT	Mittakaavat 1: 50	
TOIVO TULPPA TOIVONTIE 9 86600 HAAPAVEESI PUH: 040 8613708	PIIRITITIT TOIVO TULPPA 040 8613708 040-8613708 HAAPAVEESI TARKASTANUT	Suunnitteluala, työn numero ja piirustuksen numero ARK	