

ELÄINSUOJEN ILMOITUSLOMAKE
(Ympäristönsuojelulaki (YSL) 115 a §)

ILMOITUKSEN TUNNISTETIEDOT

(Viranomaisen täyttää) Diaarimerkintä	Viranomaisen yhteystiedot
Ilmoitus on saapunut	

Ennen lomakkeen täyttämistä kannattaa tutustua huolellisesti täyttöohjeen kohtaan "Milloin toimintaan sovelletaan ilmoitusmenettelyä?"

1. ELÄINSUOJA, JOTA ILMOITUS KOSKEE (YSL LIITE 4)

Kyseessä on	
☐ Uusi toiminta	Toiminnan suunniteltu aloitusajankohta (vähintään 120 vrk ilmoituksen jättämisestä)
☐ Olemassa olevan ympäristöluvan saaneen eläinsuojan toiminnan olennainen muuttaminen	Muutoksen suunniteltu toteutumisajankohta (vähintään 120 vrk ilmoituksen jättämisestä)
	Mitä muutos koskee? ☐ Muutokset eläinpaikkojen tai lannan määrässä ☐ Tuotantosuunnan vaihtaminen ☐ Lannankäsittelyjärjestelmän vaihtaminen ☐ Muu, mikä?
☐ Olemassa olevan eläinsuojan ympäristöluvan muuttaminen	Mitä muutos koskee?
☐ Ilmoituspäätöksen saaneen eläinsuojan toiminnan tai sitä koskevien tietojen muuttaminen	Mitä muutos koskee?
☒ Olemassa oleva eläinsuoja, jolla ei ole ympäristölupaa tai ilmoituspäätöstä	Mitä toiminta koskee? Naudanlihantuotantoa
Milloin investointitukihakemus on jätetty?	
Yleiskuvaus eläinsuojan toiminnasta ja tiivistelmä ilmoituksessa esitetyistä tiedoista Naudanlihantuotanto perustuu ostoläimiin sekä emolehmiin. Navetassa on kaksi osastoa, ensimmäinen osasto pinta-alaltaan 450 m ² , lanta-järjestelmänä lietelantala. Toinen osasto on vasikkaosasto alle 6 kuukauden ikäisille vasikoille 270 m ² . Lannan poisto perustuu pesevään ja keräävään lanta-robottiin (200-300 litraa). Varsinaisia jätevesiä ei kyseisessä tuotannossa synny, esimerkiksi kengänpesuvedet menevät lietelantalaan. Ensimmäisessä osastossa on mahdollista pitää 6-24 kuukauden ikäisiä 120 eläintä. Toisessa osastossa on vasikkapaikkoja 80 eläimelle.	
☐ Tiedot on esitetty liitteessä nro	

2. TOIMINNANHARJOITTAJAN YHTEYSTIEDOT

Toiminnanharjoittajan nimi tai toiminimi Haapakoski Jorma		Kotipaikka Haapavesi	Y-tunnus/ henkilötunnus 1270779-1
Käyntiosoite Kärsämäentie 1481	Postiosoite 86600	Puhelinnumero Haapvesi	Sähköpostiosoite haapakoski.jorma@hotmail.com

Ilmoituksen tekijän nimi Haapakoski Jorma	Postiosoite Kärsämäentie 1481	Puhelinnumero 0503259346	Sähköpostiosoite haapakoski.jorma@hotmail.com
Yhteyshenkilön nimi (jos eri kuin ilmoituksen tekijä)	Postiosoite	Puhelinnumero	Sähköpostiosoite
Laskutusosoite (postiosoite tai verkkolaskuosoite)			
☐ Tiedot on esitetty liitteessä nro			

3. ELÄINSUOJAN YHTEYSTIEDOT, SIJAINTI JA TIEDOT KAAVOITUKSESTA

Eläinsuojan /tilan nimi Rajala Sortola	Sijaintipaikka (kunta, kylä) Haapavesi Haapavesi	Kiinteistötunnus 071-402-83-58 071-402-83-52
Käyntiosoite Kärsämäentie 1459	Postiosoite 86600	Puhelinnumero 0503259346
Kiinteistön omistaja Haapakoski Jorma	Puhelinnumero 0503259346	Sähköpostiosoite haapakoski.jorma@hotmail.com
Kiinteistön haltija (jos eri kuin omistaja)	Puhelinnumero	Sähköpostiosoite
Eläinsuojarakennuksiin liittyvät tilatunnukset 071049264		
Kiinteistöillä sijaitsevat muut eläinsuojan toimintaan liittyvät toiminnot (kunta, kiinteistön nimi ja kiinteistötunnus) ☐ kotiteurastamo ☐ biokaasu- tai kompostointilaitos tai muu lannan prosessointi ☐ lannoitteiden valmistus ☐ munapakkaamo ☐ hautomo ☐ rehusekoittamo ☐ raatojen tai lannanpolttolaitos ☐ muu, mikä?		
Jos kiinteistöillä sijaitseva muu toiminto on muun kuin toiminnanharjoittajan, yhteystiedot:		
Eläinsuojan sijaintipaikan koordinaatit ETRS-TM35FIN-tasokoordinaatistossa 63°57,4 pohjoinen (N) 25° 4,6 itä (E)		
Alueen kaavoitustilanne ☐ Asemakaava, tontin kaavamerkintä: ☐ Yleiskaava, alueen kaavamerkintä: ☐ Poikkeamispäätös ☒ Ei oikeusvaikutteista kaavaa ☐ Toimintaa koskeva kaavamuutos vireillä		
☒ Tarkemmat tiedot on esitetty liitteessä nro 3, kartta		

4. TIEDOT ELÄINSUOJAN NYKYISESTÄ YMPÄRISTÖLUVASTA SEKÄ MUISTA YMPÄRISTÖNSUOJELUA KOSKEVISTA LUVISTA, SOPIMUKSISTA, PÄÄTÖKSISTÄ JA ILMOITUKSISTA

	Myöntämis- päivämäärä	Viranomaisen/taho	Lain- voimainen	Vireillä
Ympäristölupa			☐	☐
Ilmoituspäätös			☐	☒
Sijoituspaikkalupa (terveydenhoitolaki)			☐	☐
Sijoituslupa (terveydensuojelulaki)			☐	☐
Lupa jäteveden johtamiseksi ojaan tai maahan (vesilaki)			☐	☐
Sopimus yleiseen tai toisen viemäriin liittymisestä (vesihuoltolaki)			☐	☐
YVA-lain mukainen arviointi			☐	☐
Natura-arviointi yms.			☐	☐
VHaO:n ja KHO:n ratkaisut			☐	☐
Rakennuslupa	1991 1998	Haapaveden kaupunki Haapaveden kaupunki	☒	☐
Muu lupa tai hyväksyntä, mikä?			☐	☐
Liitteenä viimeisin (liitettä ei tarvita, jos ilmoituksen käsittelee sama viranomainen): ☐ ilmoituspäätös ☐ ympäristölupa ☐ sijoituslupa/sijoituspaikkalupa ☐ muu, mikä?				
☐ Tiedot on esitetty liitteessä nro				

5. TIEDOT ELÄINSUOJAN ENIMMÄISELÄINPAIKOISTA, JALOITTELUALUEIDEN, SÄÄNSUOJIENTÄ JA RUOKINTA- JA JUOTTOPAIKKOJEN RAKENTEISTA

Erittely eläinlajeista, -paikoista ja niiden ikäjakaumista ilmoitetaan liitteellä **6045a eläinsuojataulukot**.

Jaloittelualueet, säänsuojat sekä ruokinta- ja juottopaikat

Jaloittelualue / säänsuoja on tarkoitettu eläimelle käytetään vuodessa vrk kokonaispinta-ala m ² katettu osuus m ² / %
Jaloittelualue on ☐ suppea ☐ laaja
Jaloittelualueen / säänsuojan tiivispohjaisen ja muun alueen pohjamateriaalit ja pinta-alat ☐ asfaltti m ² ☐ betoni m ² ☐ vaihtopohja m ² ☐ muu, mikä? m ²
Lanta poistetaan kertaa viikossa
Selostus jaloittelualueelta / säänsuojasta poistetun lannan varastoinnista

Selostus jaloittelualueen jätevesien käsittelystä	
Ruokinta- tai juottopaikka sijaitsee ☐ ulkotarhassa ☐ jaloittelualueella	
Pysyvä ruokinta- tai juottopaikka on katettu ☐ kyllä ☐ ei tiivispohjainen ☐ kyllä ☐ ei	
☐ Tiedot on esitetty liitteessä nro	

6. TIEDOT ELÄINSUOJAN VAIKUTUSALUEELLA SIJAITSEVASTA ASUTUKSESTA JA MUISTA LUVAN- TAI ILMOITUKSENVARAISISTA ELÄINSUOJISTA

Eläinsuojan vaikutusalueella tarkoitetaan **vähintään 600 metrin vyöhykettä** eläinsuojasta, lannan varastointitilasta tai eläinten jaloittelualueesta ympäröiviin kohteisiin. Tiedot merkitään myös rakentamattomien kiinteistöjen osalta.

Kohde	Kohteen nimi, kiinteistötunnus tai käyntiosoite	Eläinsuoja ja säänsuoja	Lannan ja pakkaamattoman orgaanisen lannoitevalmisteen varastointitila	Jaloittelualue
Asuinkiinteistöt (omat)	Rajala Kärsämäentie 1459 071-402-83-58	Etäisyydet (m) 50	Etäisyydet (m) 80	Etäisyydet (m)
Asuinkiinteistöt (muiden)		Etäisyydet (m)	Etäisyydet (m)	Etäisyydet (m)
Vapaa-ajan kiinteistö		Etäisyydet (m)	Etäisyydet (m)	Etäisyydet (m)
Muu kiinteistö (koulu, päiväkot, sairaala, kirkko tms.)		Etäisyydet (m)	Etäisyydet (m)	Etäisyydet (m)
Tiedot eläinsuojan vaikutusalueella sijaitsevista muista eläinsuojista				
☒ Tiedot on esitetty liitteessä nro 1				

7. ELÄINSUOJAN VÄHIMMÄISETÄISYYSVAATIMUKSET HAJUN PERUSTEELLA HÄIRIINTYVIIN KOHTEISIIN

Ilmoitetaan asetuksen liitteen 1 mukainen etäisyysvaatimus hajun perusteella häiriintyviin kohteisiin. Taulukon perusteella huomioidut hajupäästövähennystekniikat lyhentävät eläinsuojan vähimmäisetäisyyttä lähimpään häiriintyvään kohteeseen. Toiminnanharjoittaja sitoutuu käyttämään valittuja päästövähennystekniikoita, joiden tulee olla rakennettuna ja toimintakunnossa ennen toiminnan aloittamista.

Eläinyksikkömäärä (kpl)	Etäisyysvaatimus (m)	Häiriintyvä kohde	Etäisyysvaatimus täyttyy
			☐ kyllä ☐ ei
			☐ kyllä ☐ ei
			☐ kyllä ☐ ei

Mikäli etäisyysvaatimus ei täyty, on eläinsuojan laajennuksen osalta mahdollista hakea vähimmäisetäisyydestä poikkeamista. Poikkeamisen mahdollisuuden ratkaisee viranomainen. Laajennusosan sijoittaminen etäisyysvaatimusta lähemmäs edellyttää, että häiriintyvälle kohteelle ei aiheudu huomattavaa hajuhahtaa, eikä eläinsuojan laajennusosalla ole kiinteistöllä muuta vähimmäisetäisyyden täyttävää sijoituspaikkaa. Poikkeamista haetaan liitelomakkeella.

8. VESIEN- JA LUONNONSUOJELUN KANNALTA HÄIRIÖLLE ALTTIIT KOHTEET

Ilmoitetaan vesien- ja luonnonsuojelun kannalta häiriölle alttiiden kohteiden etäisyydet rakennusten tai muiden häiriintyvien kohteiden ulkoreunoista.

Kohde	Eläinsuoja tai säänsuoja	Lannan ja pakkaamattoman orgaanisen lannoitevalmisteen varastointitila	Jaloittelualue	Ulkotarhan pysyvä ruokinta- ja juottopaikka
Sijainti tärkeällä tai muulla vedenhankintakäyttöön soveltuvalla pohjavesialueella		☐ kyllä ☒ ei	☐ kyllä ☐ ei	☐ kyllä ☐ ei
Etäisyys talousvesikaivoon tai -lähteeseen vähintään 50 m		☒ kyllä ☐ ei	☐ kyllä ☐ ei	☐ kyllä ☐ ei
Etäisyys vesistöön vähintään 50 m	☒ kyllä ☐ ei	☒ kyllä ☐ ei	☐ kyllä ☐ ei	☐ kyllä ☐ ei
Etäisyys valtaojaan tai noroon vähintään 25 m		☒ kyllä ☐ ei	☐ kyllä ☐ ei	☐ kyllä ☐ ei
Sijainti Natura 2000-alueen läheisyydessä	☐ kyllä ☒ ei	☐ kyllä ☒ ei	☐ kyllä ☐ ei	☐ kyllä ☐ ei
Sijainti muun luonnonsuojelualueen läheisyydessä	☐ kyllä ☒ ei	☐ kyllä ☒ ei	☐ kyllä ☐ ei	☐ kyllä ☐ ei
Sijainti tulva-alueella	☐ kyllä ☒ ei	☐ kyllä ☒ ei	☐ kyllä ☐ ei	☐ kyllä ☐ ei
Jokin muu häiriintyvä kohde, esim. muinaismuisto	☐ kyllä ☒ ei	☐ kyllä ☒ ei	☐ kyllä ☐ ei	☐ kyllä ☐ ei
☐ Tiedot on esitetty liitteessä nro				

9. LANNAN KÄSITTELY JA VARASTOINTI

9.1 Lannan käsittely Eri lannankäsittelymenetelmien piirissä olevien eläinpaikkojen määrät, lannan käsittely ja varastointi ilmoitetaan eläinsuojarakennuksittain liitteellä 6045a eläinsuojataulukot .
9.2 Laiduntaminen Mitä eläimiä laidunnetaan? emolehmiä
Eläimiä laidunnetaan 12 kuukautta/vuorokautta vuodessa
Eläimet ovat öisin sisällä ☐ kyllä ☒ ei
Laitumet tai osa niistä rajoittuu vesistöön ☐ kyllä ☒ ei
Onko laidunnusaika huomioitu lantavarastojen tilavuudessa? ☒ kyllä ☐ ei
☐ Tiedot on esitetty liitteessä nro

10. SUUNNITELMA LANNAN HYÖDYNTÄMISESTÄ

Levitykseen käytettävä peltoala yhteensä 81,28 ha, josta:
omistuksessa olevaa peltoa 75,23 ha,
vuokrapeltoa 6,05 ha,
sopimuspeltoa ha

Onko lannan levitykseen käytettävää peltoa 1- ja 2-luokan pohjavesialueella? ☐ kyllä ☒ ei

Pohjavesialueilla on lannan levitykseen käytettävää peltoa _____ ha, lohkonumerot _____

Pohjavesialueilla sijaitseville pelloille on tarkoitus levittää
☐ nestemäisiä lantoja tai lannoitevalmisteita
☐ kuivalantaa tai vastaavia lannoitevalmisteita

Luovutetaanko lantaa jatkokäsiteltäväksi tilan ulkopuolelle? ☐ kyllä, toimituspaikka _____ ☒ ei

Luovutettavan lannan määrä: _____ m³/v ja _____ t/v

Palautuuko käsiteltyä lantaa oman tilan pelloille levitettäväksi? ☐ kyllä ☐ ei

Kuinka paljon? _____ m³/v ja _____ t/v

Poltetaanko lantaa tilalla? ☐ kyllä ☒ ei

Poltettavan lannan määrä _____ m³/v ja _____ t/v

Kattilan polttoaineteho _____ MW

Lannan poltossa muodostuva tuhka
käytetään lannoitteena omilla pelloilla ☐ kyllä ☐ ei
luovutetaan tai myydään tilan ulkopuolelle ☐ kyllä ☐ ei

☐ Tiedot on esitetty liitteessä nro _____

11. ELÄINSUOJAN JÄTEVESIEN KÄSITTELY

Tiedot jätevesistä

Jätevesien alkuperä	Jätevesimäärä (m ³ /v)	Mihin jätevedet johdetaan ja/tai miten ne käsitellään? ¹⁾
Muut mahdolliset pesuvedet	2	lietelantala
Sosiaalitilojen WC-vedet	0	
Maituhuoneen jätevedet	0	
☐ Tiedot on esitetty liitteessä nro _____		

¹⁾ Umpisäiliöstä tulee ilmoittaa säiliön tilavuus (m³) sekä säiliön tyhjentäminen (kuka ja minne). Sakokaivoista ilmoitetaan lukumäärä. Vesien käsittely (kemikointi, suodatus tms.) kuvataan tarkemmin liitteellä.

12. TIEDOT SYNTYVISTÄ JÄTTEISTÄ JA JÄTEHUOLLOSTA

Jätelaji	Arvioitu määrä (kg/a)	Käsittely, säilytys ja jatko-toimituspaikka
Tavanomaiset jätteet		
Sekajäte	20	Vestia
Maatalouden muovit	600	Vestia
Muu, mikä?		
Vaaralliset jätteet		
Jäteöljyt	300 l	Vestia
Muut öljyiset jätteet (trasselit, suodattimet yms.)	5	Vestia
Liutinjäte	0	
Akut ja paristot	30	Vestia
Loisteputket	5	Vestia
Käsitelty puu	0	
Pilaantuneet rehut	0	
Muu, mikä?		
Muut jätteet, mitkä?		
Tiedot vaarallisten jätteiden kirjanpidosta on Vaarallisten jätteiden varastointitila on ☒ lukittava ☒ katettu ☐ tiivispohjainen ☐ Vaaralliset jätteet toimitetaan asianmukaiseen käsittelyyn vähintään kerran vuodessa		
Tiedot itsestään kuolleiden eläinten varastoinnista ja hävityksestä tilalla Raatokeraily, säilytys tilalla noin yksi vuorokausi, säilytys suojapeitteen alla ulkona.		
☐ Tiedot on esitetty liitteessä nro		

13. POLTTOAINE- JA ÖLJYSÄILIÖT

Jos tilalla on useita polttoainesäiliöitä, tiedot ilmoitetaan liitelomakkeella **6045a eläinsuojataulukot**.

☒ Tilalla on oma polttoainesäiliö, jonka tilavuus on 2,5 m ³
Säiliö on varustettu ☒ suoja-altaalla, tilavuus 2,5 m³ ☒ katoksella ☒ lukituksella ☒ ylitäytönestimellä ☒ laponestolaitteella ☒ 2-vaippasäiliöllä
Tiedot polttoainesäiliön alustasta ☐ maapohja

☐ betonilaatta ☒ muu, mikä? Teräs/vanerirakenteinen suoja
Tiedot tankkauspaikan päällystyksestä betoni
Tilalla on muita öljytuotteita enintään 600 litraa, jotka säilytetään lukittavassa erillistilassa. (merikontti)
Polttoainesäiliöt on viimeksi tarkastettu paloviranomaisen toimesta (pvm)
Lisätietoja Polttoainesäiliön hankintavuosi 2018
☐ Tarkemmat tiedot on esitetty liitteessä nro

14. MUIDEN KÄYTETTÄVIEN AINEIDEN JA KEMIKAALIEN KULUTUS SEKÄ VARASTOINTI

Ilmoitetaan liitelomakkeella 6045a eläinsuojataulukot .
--

15. TIEDOT MAATILAN VEDENHANKINNASTA JA LIIKENNEJÄRJESTELYISTÄ

Oma kaivo ☐ kyllä ☒ ei Kunnan vesijohtoverkosto ☒ kyllä ☐ ei Vedenkulutus 3 m ³ /vrk
Maidon, eläinten lannan ja rehujen kuljetusten määrät 1 kertaa/vrk
☐ Tiedot on esitetty liitteessä nro

16. ARVIO PARHAAN KÄYTTÖKELPOISEN TEKNIIKAN SOVELTAMISESTA

(Esim. lannanpoistotapa eläinsuojasta, lannan käsittely ja levitys, ruokinta, ilmanvaihto, rehujen valmistus, jätevesien ja jätteiden käsittely tai energiaa säästävät toimenpiteet) Lannanpoisto traktorikäyttöisellä pumpulla lietesäiliöön 2 viikon välein. Levitys lietevaunulla kevätmuokkauksen yhteydessä. Ruokintamenetelmänä traktorikäyttöinen apevaunu. Luonnonlinen ilmanvaihto.
☐ Tiedot on esitetty liitteessä nro

17. ARVIO TOIMINTAAN LIITTYVISTÄ RISKEISTÄ, ONNETTOMUUKSIEN ESTÄMISEKSI SUUNNITELLUISTA TOIMISTA SEKÄ TOIMISTA HÄIRIÖTILANTEISSA

Tilalla on palo- ja pelastussuunnitelma ☒ kyllä ☐ ei
Kuvaus toiminnan riskeistä ja tarkkailusta Riskikohteet kuten säiliöiden kunto tarkastetaan silmämääräisesti normaalin työskentelyn yhteydessä.
☐ Tiedot on esitetty liitteessä nro

18. ARVIO TOIMINNAN PÄÄSTÖISTÄ JA VAIKUTUKSISTA YMPÄRISTÖÖN

Tiedot toiminnasta syntyvistä päästöistä (esim. haju, melu, pöly, ravinnepäästöt vesistöön ja maaperään), niiden vaikutuksista ympäristöön sekä toimenpiteistä päästöjen vähentämiseksi Meluhaittaa aiheutetaan mahdollisuuksien mukaan vain normaalin työaikaan. Haju ja ravinnepäästöt ehkäistään mahdollisimman nopealla lannan multauksella levityksen jälkeen. Pölyhaittaa ehkäistään tien suolauksella.
Tiedot kuinka toimintaa ja ympäristövaikutuksia tarkkaillaan (mm. eläinsuojarakennusten ja lantavarastojen tiiveys, polttoainesäiliöiden kunto, talousvesikaivojen ja pohjaveden laatu, ja jätevesijärjestelmien toimivuus) Riskikohteet tarkastetaan silmämääräisesti normaalin työskentelyn yhteydessä.

☐ Tiedot on esitetty liitteessä nro

19. ILMOITUKSEEN LIITETTÄVÄT TIEDOT

- ☒ 1. Sijaintikartta 1:10 000 tai 1:20 000
- ☒ 2. Asemapiirros 1:500 tai 1:1 000
- ☒ 3. Pohja- ja leikkauspiirrokset nykyisistä ja tulevista eläinsuojista, säänsuojista, lantavarastoista ja jaloittelualueista
- ☐ 4. Maaperäselvitys (jos lantavarasto sijaitsee pohjavesialueella sekä aina kalvoaltaiden osalta)
- ☐ 5. Vuokrattujen lantavarastojen vuokrasopimuskopiot
- ☒ 6. Luettelo ja kartta eläinsuojan naapureista ja muista vaikutusalueen kohteista yhteystietoineen (omistajan ja haltijan nimi, osoite, kiinteistötunnus)
- ☐ 7. Kopio viimeisimmästä ympäristöluvasta tai muusta ympäristönsuojelua koskevasta päätöksestä (jos ilmoituksen käsittelee eri viranomainen)
- ☐ 8. Todistus kiinteistön hallintaoikeudesta, esimerkiksi kopio vuokrasopimuksesta, mikäli kiinteistö ei ole omassa omistuksessa
- ☐ 9. Sopimukset lannan luovutuksesta jatkojalostukseen
- ☐ 10. Jätevesien käsittelysuunnitelma
- ☒ 11. 6045a eläinsuojataulukot
- ☐ 12. 6045b vähimmäisetäisyydestä poikkeaminen

20. ALLEKIRJOITUS

Paikka ja päivämäärä

3.12.2019

Allekirjoitus (tarvittaessa)

Jorma Haapakoski
Nimen selvennys

Viranomaiselle lähetettyä ilmoituslomaketta voi täydentää vain kerran. Jos lomakkeen tiedot ovat täydennyksen jälkeen edelleen puutteellisia, ilmoitus jätetään tutkimatta. Ilmoituslomakkeessa ilmoitetut tiedot ovat toiminnanharjoittajaa sitovia. Viranomainen liittää tämän lomakkeen liitteineen asiasta annettavaan päätökseen.

Eläinpaikkamäärät

ELÄINPAIKAT	Eläinpaikkojen määrä yhteensä		Eläinsuoja (nimeä rakennus/osasto)				Eläinsuoja (nimeä rakennus/osasto)			
			Navetta							
	Nykyinen tilanne	Tuleva tilanne	Lietelanta	Kuivikelanta	Kuivalanta	Virtsa	Lietelanta	Kuivikelanta	Kuivalanta	Virtsa
NAUTAKARJA										
lypsylehmiä ja/tai umpilehmiä										
emolehmiä	20	20	0	0	0	0				
hiehoja (12-24 kk)										
lihanautoja ja sonneja (12-24 kk)	40	40	40	0	0	0				
siitossonna (>2 v)										
lehmävasikoita 6–12 kk	5	5	5	0	0	0				
lehmävasikoita < 6 kk	5	5	5	0	0	0				
sonnivasikoita 6–12 kk	70	70	70	0	0	0				
sonnivasikoita < 6 kk	70	70	70	0	0	0				
SIKALA										
lihasikoja (teuraspaino < 90 kg)										
emakoita porsaineen (≤ 11 vko) ^{a1)}										
emakoita porsaineen satelliittisikalassa (≤ 5 vko) ^{a2)}										
joutilaita emakoita ydinsikalassa										
vieroitettuja porsaita (5–11 vko, jos tilalla ei ole emakoita)										
karjuja (täysikasvuisia)										
SIIPIKARJA										
broilereita										
munituskanoja, broileriemo										
kananuorikoita										
kalkkunoita										
ankkoja ja hanhia										
sorsia										
MUU ELÄINSUOJA										
lampaat (uuhi karitsoineen, pukki)										
vuohet (kuttu kileineen, pukki)										
karitsat ja kilit 3-9 kk (kasvatuksessa 2 erää vuodessa)										
karitsat ja kilit 6-9 kk (kasvatuksessa 2 erää vuodessa)										
hevonen >150 cm										
poni 120-150 (140) cm										
pienponi <120 cm										

ERISTYS JA ILMANVAIHTO RAKENNUKSITTAIN

- lämmöneristys kyllä/ei		
- ilmanvaihto koneellinen/luonnollinen		
- poistohormien lukumäärä ja korkeus		
- poistohormien sijainti (ilmansuunta, jos seinällä)		
LIETEKUILUJEN TOIMINTA		
Jos lietekuiluja esitetään hyväksyttäväksi lannan varastointilavuuteen, lietekuilujen kokonaistilavuus ja hyötytilavuus laskentaperusteineen		

a1, a2) Tavanomaisessa emakko- tai yhdistelmäsiikalassa merkitään kohtaan ”Emakoita porsaineen” porsitusosaston ja tiineytysosaston emakot sekä joutilaat emakot. Tiedot täytetään joko kohtaan a1 tai a2 sen mukaan, minkä ikäisenä porsaat viedään pois tilalta.

Ilmoituksessa tulee antaa porsastuotantotoiminnan osalta myös seuraavat tiedot:

- porsituspaikkojen, joutilapaikkojen, tiineytyspaikkojen ja vieroitettujen porsaiden (5–11 viikkoa) määrä sekä lannankäsittelymenetelmä
- emakoiden ryhmäkoko
- montako porsitusta porsituspaikkaa kohden/vuosi.

Erillisen välikasvattamotoiminnan (ei emakoita) osalta ilmoitetaan vieroitettujen porsaiden (5–11 viikkoa) määrä, kasvatuserien määrä vuodessa ja lannankäsittelymenetelmä.

Liete- ja virtsasäiliön tiedot

	Liete- tai virtsasäiliö 1	Liete- tai virtsasäiliö 2		
Onko säiliö uusi vai olemassa oleva	Olemassa oleva			
Sijaitseeko säiliö eläinsuojan yhteydessä vai muualla?	yhteydessä			
Säiliön kokonaistilavuus (m ³)	1488			
Säiliön sisähalkaisija (m)	19,5			
Säiliön hyötykorkeus (m)	5			
Säiliön materiaali	Betoni			
Onko katetta, jos niin millainen (esim. luonnollinen kuoret-tuma, turve, styrox, EPS-rae, betoni, pelti, pressu)?	ei ole katetta, sadevettä kertyy normaalia vähemmän, koska säiliön syvyys on normaalia syvempi.			
Kuormausalueen materiaali ja pinta-ala (m ²)	Tiivistetty murske			
Täyttötapa (lietekuiluista/ pumppu- tai pudotuskaivoista lietesäiliön yläosaan/alaosaan)	lietekuilusta pumppu alaosaan			
Etälantalan kiinteistötunnus	-			

Kuivalantalan tiedot

	Kuivalantala 1	Kuivalantala 2	Kuivalantala 3	Kuivalantala 4
Onko lanta uusi vai olemassa oleva?				
Sijaitseeko lantala tilakeskuksessa vai muualla?				
Lantalan kokonaistilavuus (m ³)				
Lantalan pohjan ja reunojen materiaali				
Lantalan pohjan pinta-ala (m ²)				
Lantalan reunojen lukumäärä (kpl)				
Lantalan reunojen korkeus (m)				
Ajoluiskan korkeus (cm)				
Onko katetta, jos niin millainen (esim. turve, pressu, kiinteä katto)?				
Kuormausalueen materiaali ja pinta-ala (m ²)				
Johdetaanko kattamattoman lantalan sadevedet lietesäiliöön tms. vai imeytetäänkö kuivikkeisiin?				
Etälantalan kiinteistötunnus				

Kuivikepohjan tiedot

Esitetään, jos kestokuivikepohjia esitetään huomioitavaksi lannan varastointitilavuutena

	Kuivikepohja 1	Kuivikepohja 2	Kuivikepohja 3	Kuivikepohja 4
Eläinpaikkamäärä ja kuivikepohjan sijainti ja kuivitusjärjestelmä (rakennus/osasto)				
Kuivitetun alueen pinta-ala (m²)				
Kuivikkeen paksuus (cm)				
Kuivikepohjan vesitiivistä materiaalia olevien reunojen korkeus (cm)				
Reunojen materiaali				
Lattian materiaali				
Kuivikemateriaali				
Tyhjennyskertojen lukumäärä (krt/vuosi)				
Poistetun kuivikelannan varastointipaikka				

Lannan muu käsittely

Selostus esim. käsittelystä biokaasulaitoksessa, lannan kompostoinnista, separoinnista tai ilmastuksesta	
--	--

Kompostointialusta pinta-ala (m2)	
Reunan korkeus (cm)	
Kompostointialustan pinta-ala (m2)	

Kompostointialusta on tiivispohjainen	Kyllä/ei	materiaali

Säilörehun varastointi

	Säilörehun valmistuspaikka				
	Torni	Laakasiilo	Auma	Pyöröpaalaus	Muu, mikä?
Tuoreena (t/a)					
Esikuivattuna (t/a)				750 tn tuubisäilöntä	
Puristenesteen johtamisaikka (umpikaivo/virtsa-tai lietesäiliö/muualle, minne?)				-	
Säiliön tilavuus (m³)				-	
Selostus talteenotetun puristusnesteen käytöstä				-	
Auman pohjan materiaalit					
Muutokset rehun valmistuksessa tai varastoinnissa				ei muutoksia	


Kemikaalien varastointi

Kemikaali	Käyttömäärät (litraa/tonnia vuodessa)	Varastossa enintään (litraa/tonnia)	Varastointipaikka ja -tapa (säilytysastia, säilytyspaikka esim. pohjamateriaali, onko allastettu/viemäroity tila)
Muut öljytuotteet (esim. traktorin öljyt)	400 l	400 l	Säilytysastia teräksinen tehdasmyyntipakkaus. Säilytetään lukittavassa teräsrakenteisessa tilassa, pohjamateriaali vaneri, ei viemäroity eikä allastettu
Rehunsäilöntäaineet	-		
Lannoitteet	25 tn	25 tn	Betonialustainen suojarakennus
Kasvinsuojeluaineet	-		
Eläinten lääkkeet	vain lääkärin määräyksestä suoraan käyttöön	-	lukittavassa varastossa suojakaapissa
Eläinsuojissa käytettävät pesuaineet	-		
Desinfiointiaineet	käyttömäärät minimaalisen pieniä	1 l	lukittavassa varastossa suojakaapissa
Muuta, mitä?			

Tiedot polttoainesäiliöistä

	Polttoainesäiliö 1	Polttoainesäiliö 2	Polttoainesäiliö 3
Säiliön tilavuus (m ³)	2500 l		
Säiliön alustan materiaali ja mahdollisen valuma-altaan tilavuus (m ³)	2500 l, teräs		

		Kyllä	Ei	Kyllä	Ei	Kyllä	Ei
Polttoaineen käyttötarkoitus	tankkaus	x					
	eläinsuojan lämmitys		x				
	viljan kuivaus		x				
	muu, mikä?						
Säiliön tyyppi		Kyllä	Ei	Kyllä	Ei	Kyllä	Ei
Maanpäällinen säiliö		x					
2-vaippasäiliö		x					
Varusteet							
Katos		x					
Lukitus		x					
Ylitäytönestin		x					
Lapon estolaite		x					
Vuodonilmaisin			x				

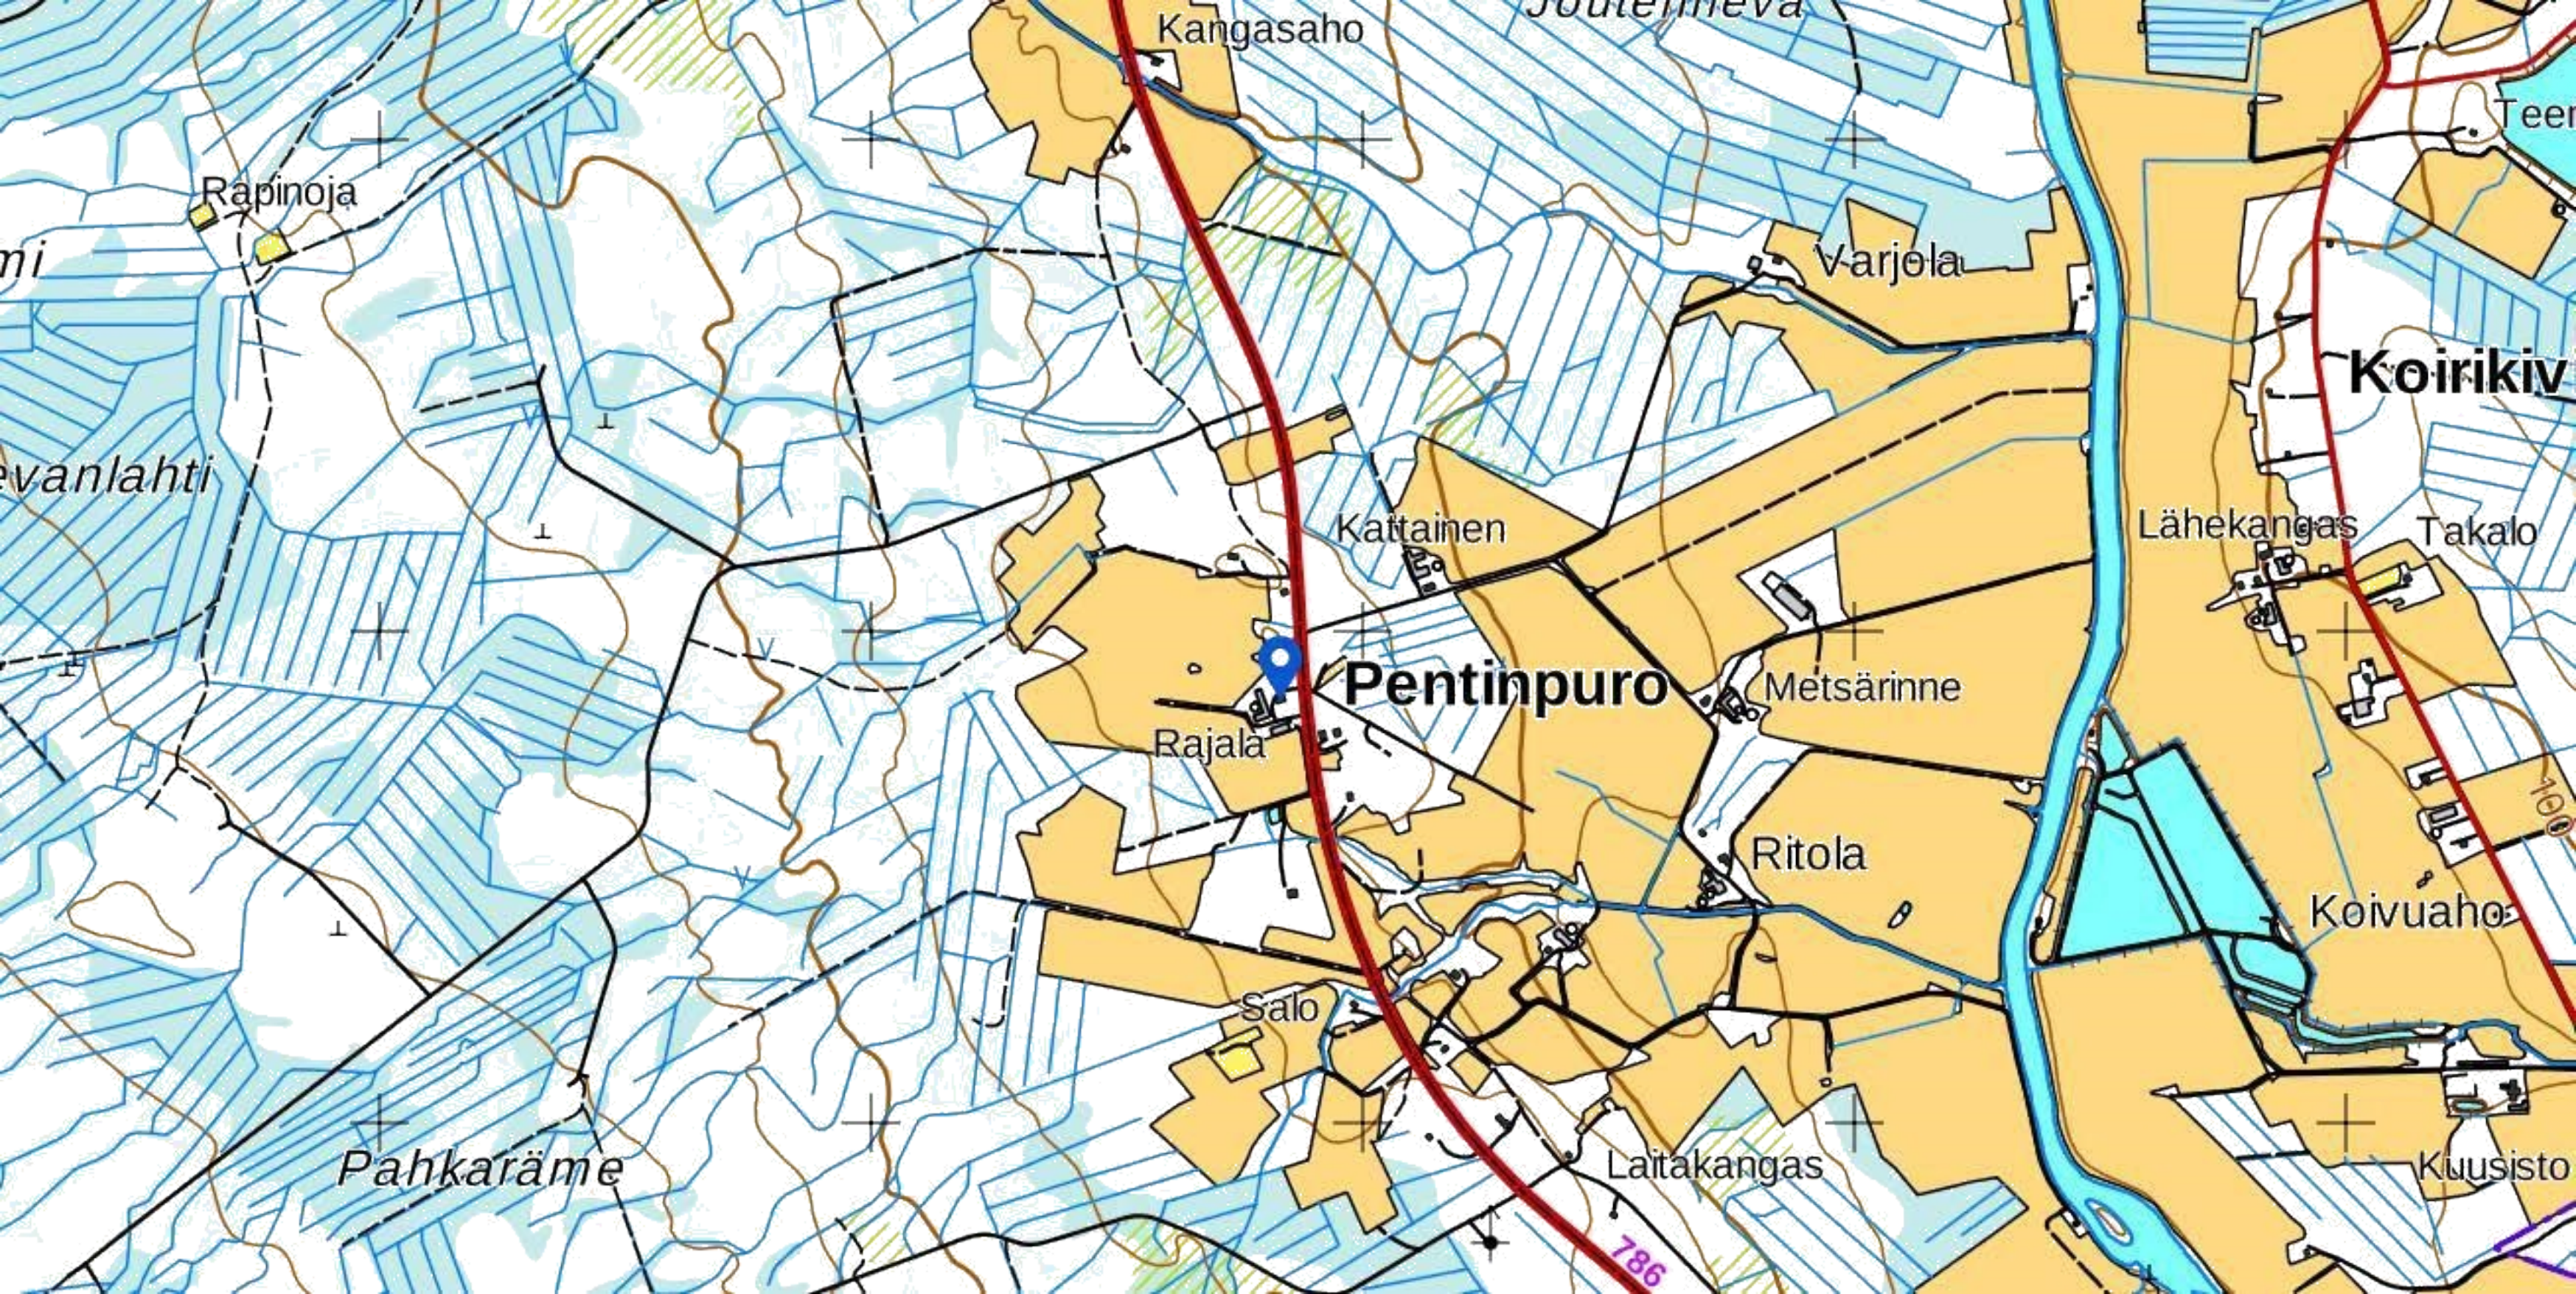

Kangasaho

Joulenniemi

Teer

Rapinoja

Varjola

Koirikivi

vanlahti

Kattainen

Lähekangas

Takalo

Penttinpuro

Metsärinne

Rajala

Ritola

Koivuaho

Salo

Pahkaräme

Laitakangas

Kuusisto

786



N

6500

LAMPOKESKUS

6500

lietesäiliö

40000

viljelystie

navetta

11500

12000

traktoritali / varasto

11500

18000

tilan raja

konehalli

36000

konj. paja

as. rai


puu. v. rai


Kärsämäki

maantie 796

Haapavesi

Kohde	Nimi	Etäisyys navetasta	Lantalan etäisyys
Asuinkiinteistöt (muiden) Reijo Hintta 0400892955	Kärsämäentie 1466 071-402-83-57	140 m	160 m
Asuinkiinteistöt (muiden) Seija Kahelin 0440455488	Kärsämäentie 1451 071-402-183-1	90 m	100 m
Asuinkiinteistöt (muiden) Perttu Haapakoski 0400392159	Kärsämäentie 1437 071-402-983-1	200 m	240 m
Asuinkiinteistöt (muiden) Juho Haapakoski 0409611477	Kärsämäentie 1435 071-402-83-65	270 m	300 m
Asuinkiinteistöt (oma)	Kärsämäentie 1481 071-402-83-61	350 m	380 m

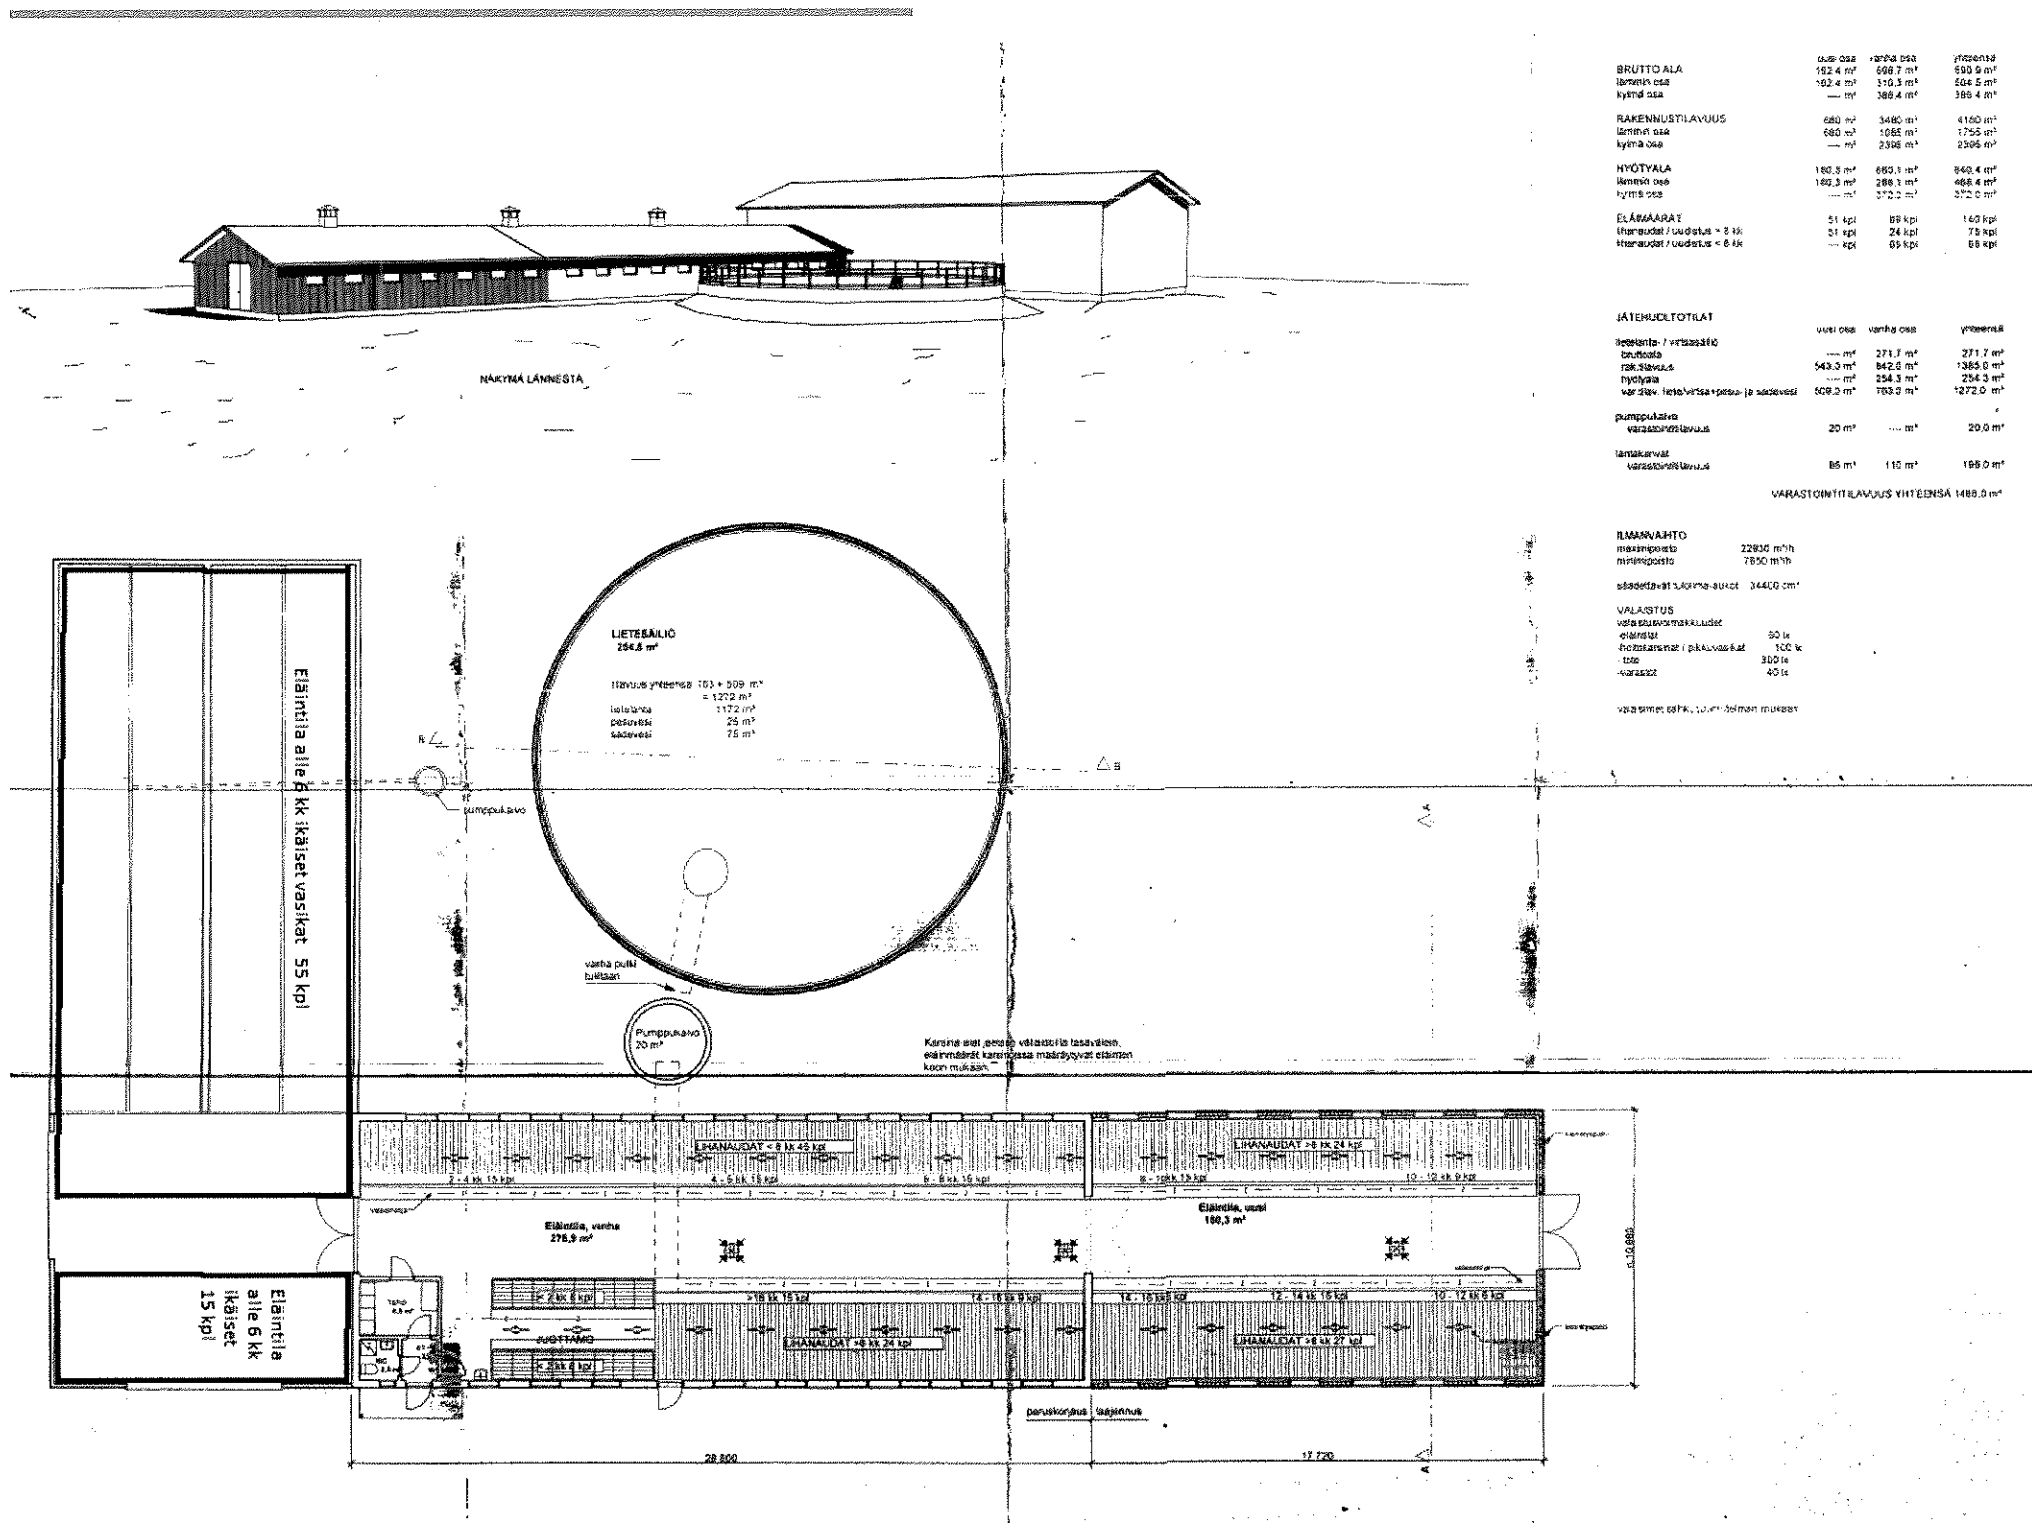


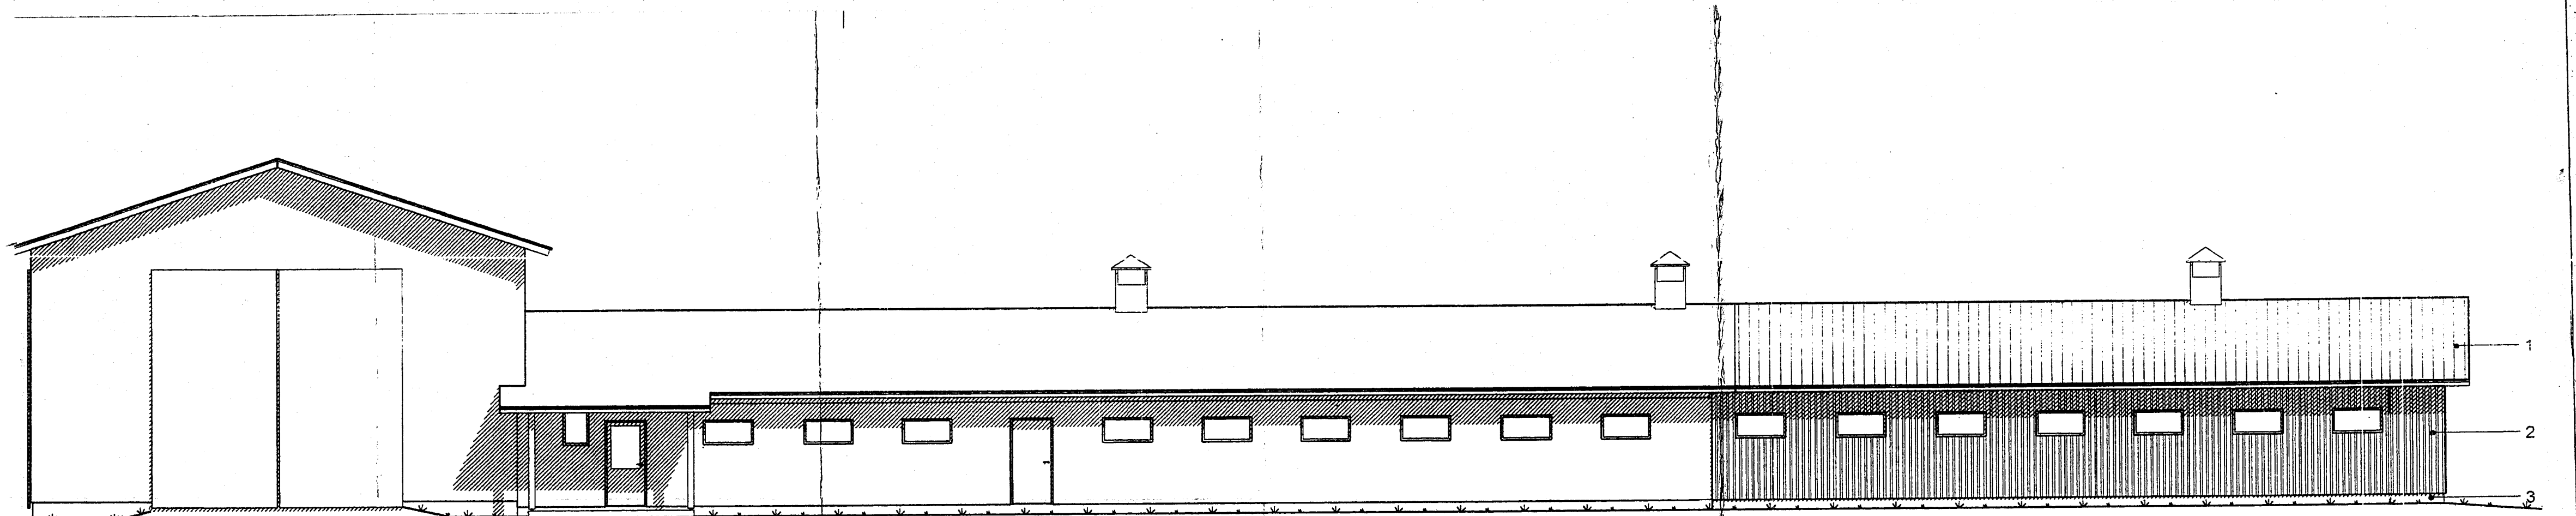


JULKISIVU KOILLISEEN

JULKISIVUMATERIAALIT:


1. TERÄSPOI MULEVY, muovipinnoitettu
2. LAUTAVERHOUS, lomalauta
3. KEVYTSORAHARKKO, rapattu

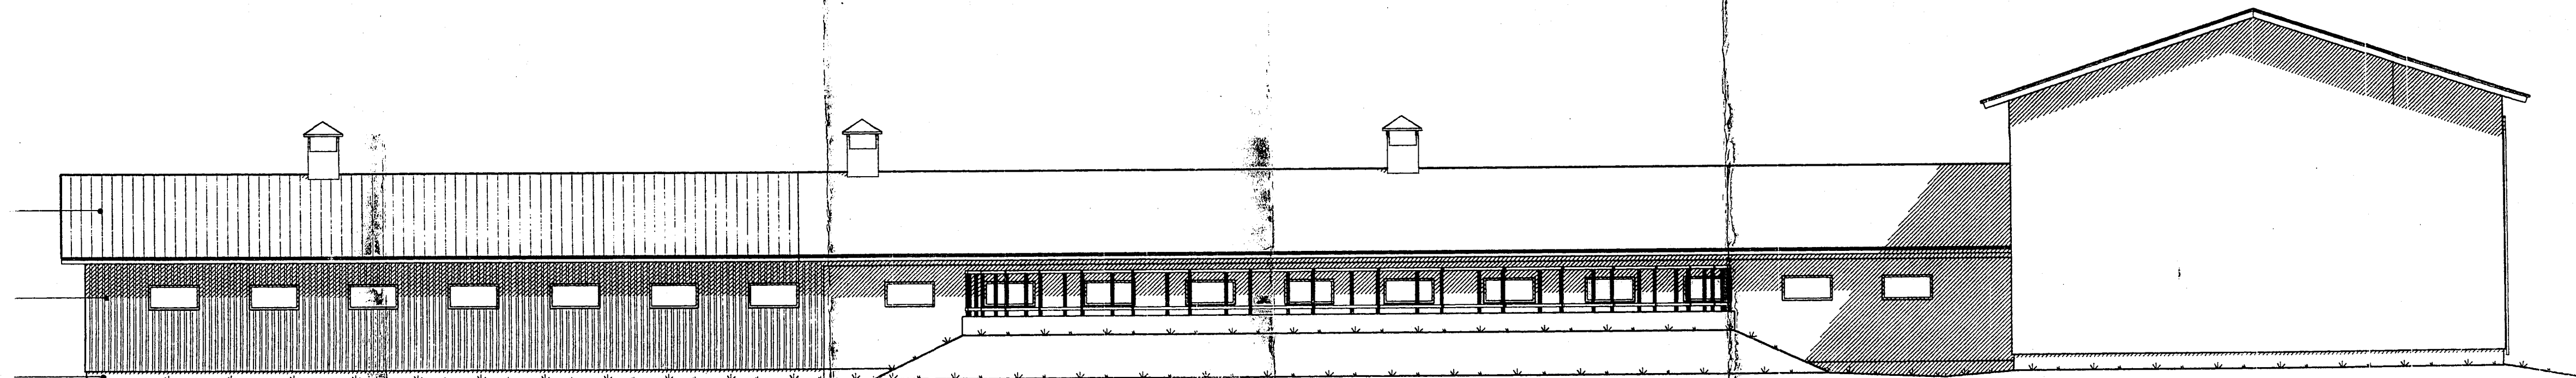

JULKISIVU LOUNAASEEN

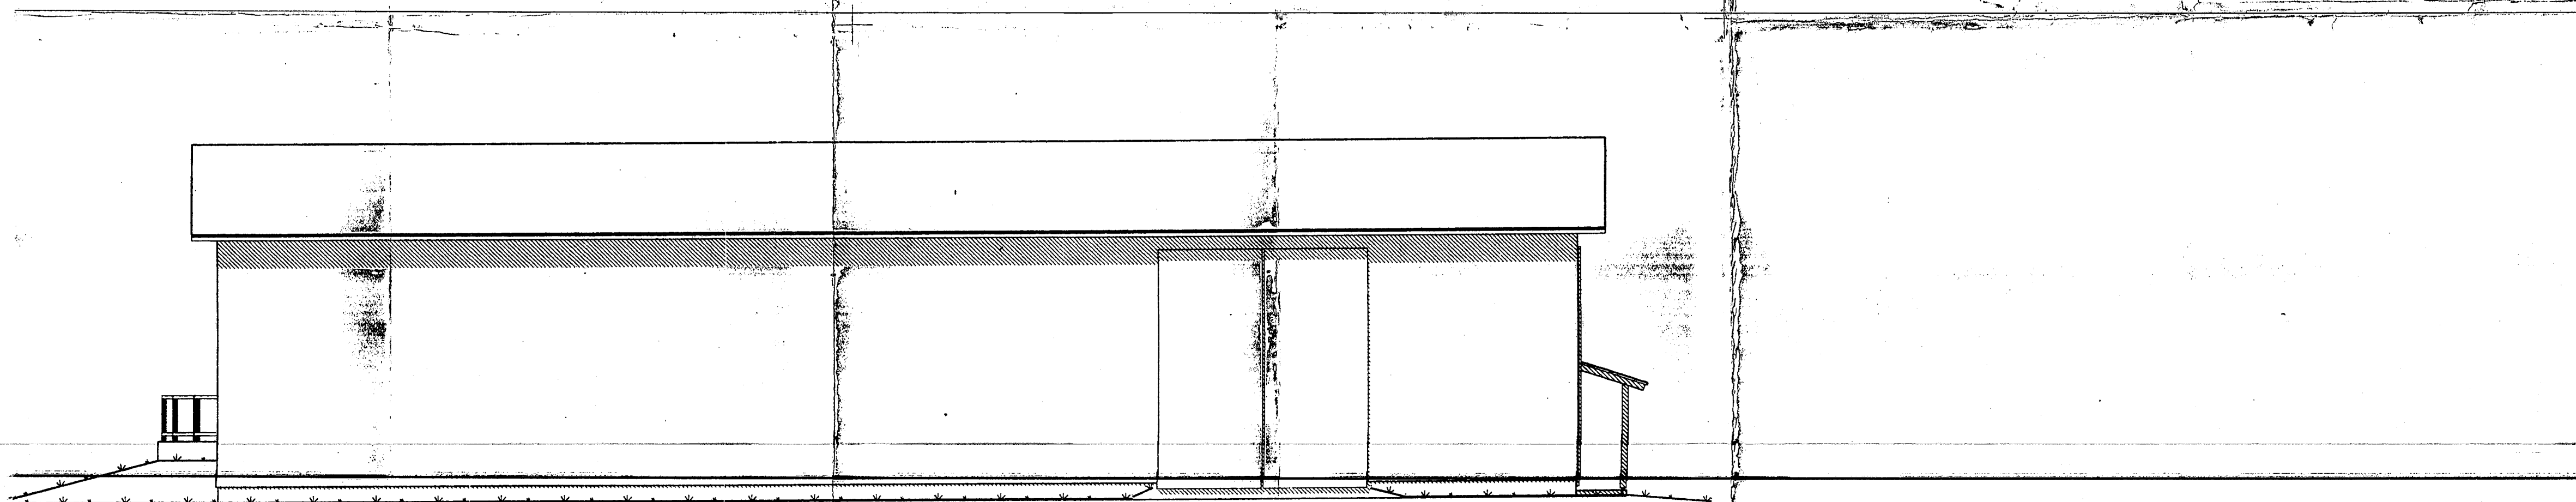

JULKISIVU KAAKKOON

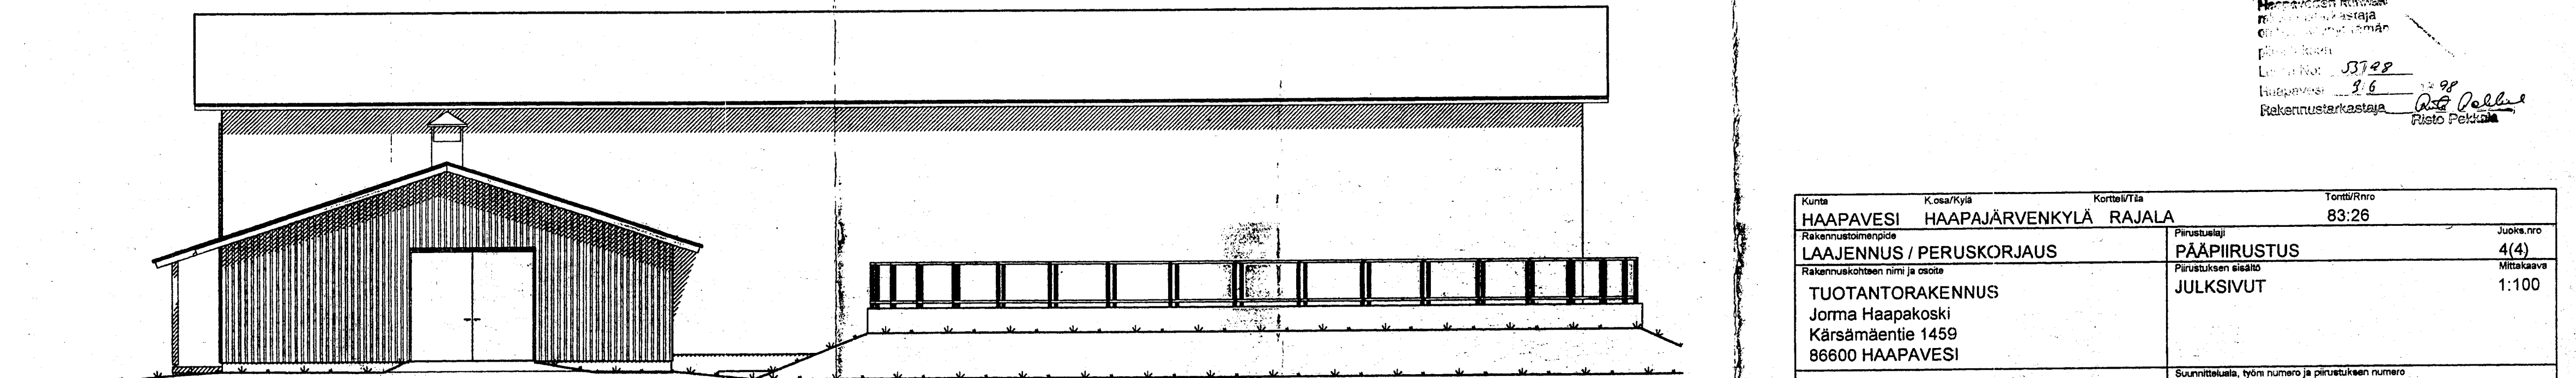

JULKISIVU LUOTEESEEN

Haapaveden kunta
rakennustarkastaja
Olli-Pekka Peltola
pöytäkirja
Lupa nro 33728
Haapavesi 9.6.98
Rakennustarkastaja Risto Peltola

Kunta	K.osa/Kylä	Kortteli/Tila	Tontti/Rnro
HAAPAVESI	HAAPAJÄRVENKYLÄ	RAJALA	83:26
Rakennusluvanpide	Pääpiirustaja		Juoksa.nro
LAAJENNUS / PERUSKORJAUS	PÄÄPIIRUSTUS		4(4)
Rakennuskohteen nimi ja osoite	Pääpiirustuksen sisältö		Mittakaava
	JULKISIVUT		1:100
TUOTANTORAKENNUS			
Jorma Haapakoski			
Kärsämäentie 1459			
86600 HAAPAVESI			
MP-Multimestari			Suunnitteluala, työn numero ja piirustuksen numero
Männikkötie 11			ARK 019.004.1998
90460 OULUNSALO			
PUH. (08) 349103, 5212559			
Paikka	Aika	Suunnittelija	Piirtäjä
OULUNSALO	17.4.1998	Markku Pyhtilä	M.P.
			Alekirjoitus
			Markku Pyhtilä

Kunta HAAPAVESI	Kosajärvi HAAPAJÄRVENKYLÄ	Korttelitila RAJALA	Tontti/Nro 83:26	
Rakennus LAAJENNUS / PERUSKORJAUS Rakennuskohteen nimi ja osoite TUOTANTORAKENNUS Jorma Haapakoski Kärsämäentie 1459 86600 HAAPAVESI			Pääsuojalehti PÄÄPIIRUSTUS Piirustuksen sisältö LEIKKAUKSET A-A ja B-B	Juoksa,nro 3(4) Mittakaava 1:50
MP-Multimediaari Mäännikkötie 11 90460 OULUNALO PUH. (08) 349103, 5212559			Suunnittelias, työn numero ja piirustuksen numero ARK 019.004.1998	
Paikea OULUNALO	Aika 17.4.1998	Suunnittelija Markku Pyhtälä	Piirtäjä M.P.	Allekirjoitus <i>Markku Pyhtälä</i>