
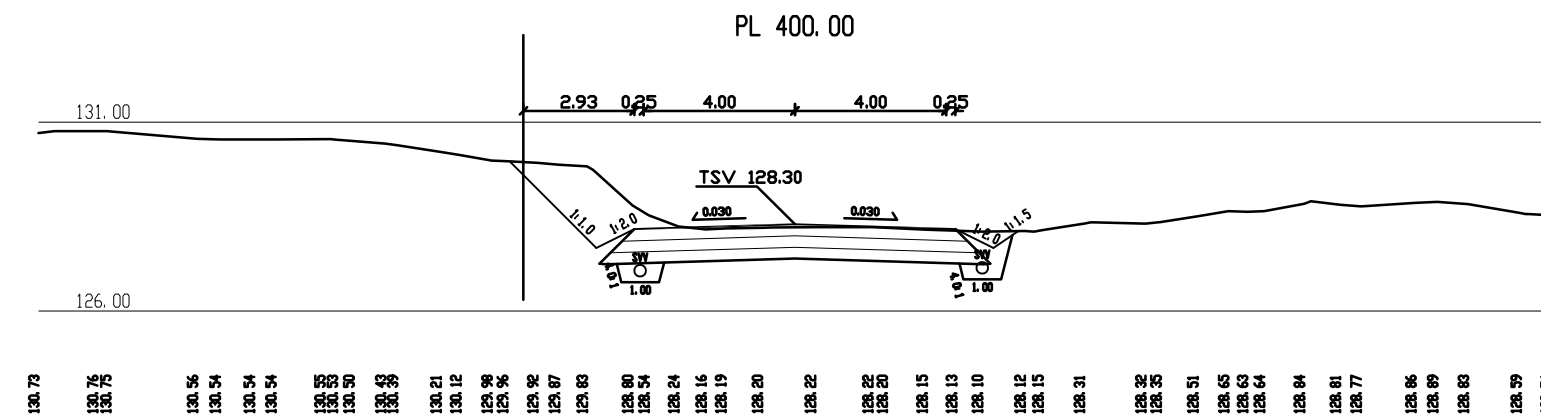
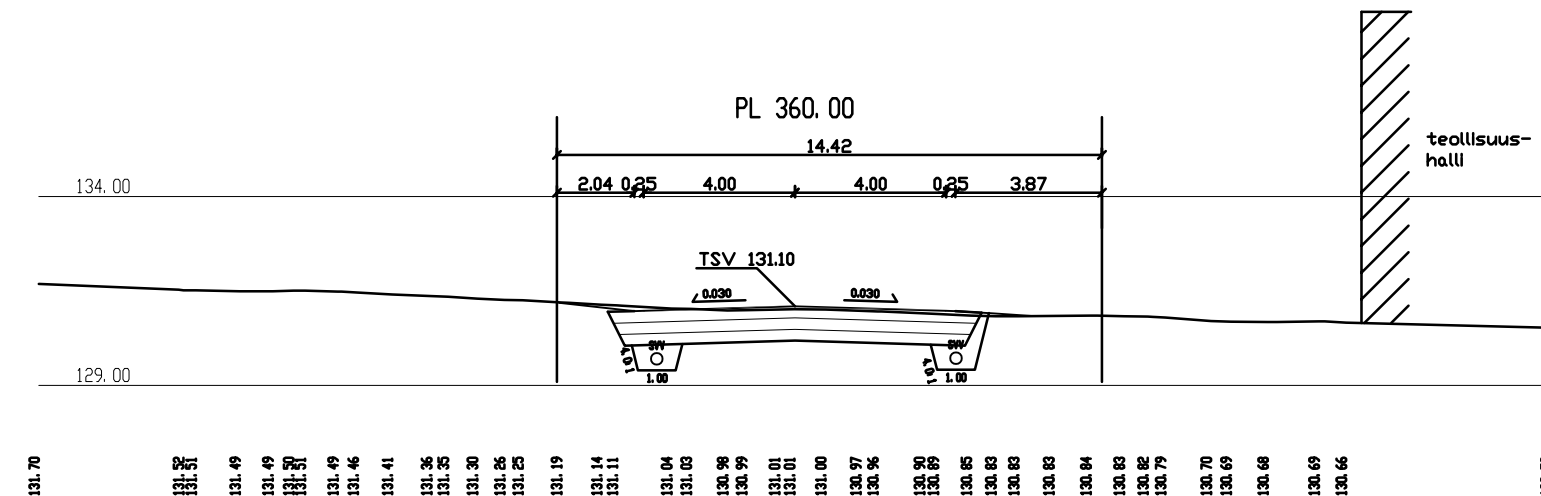
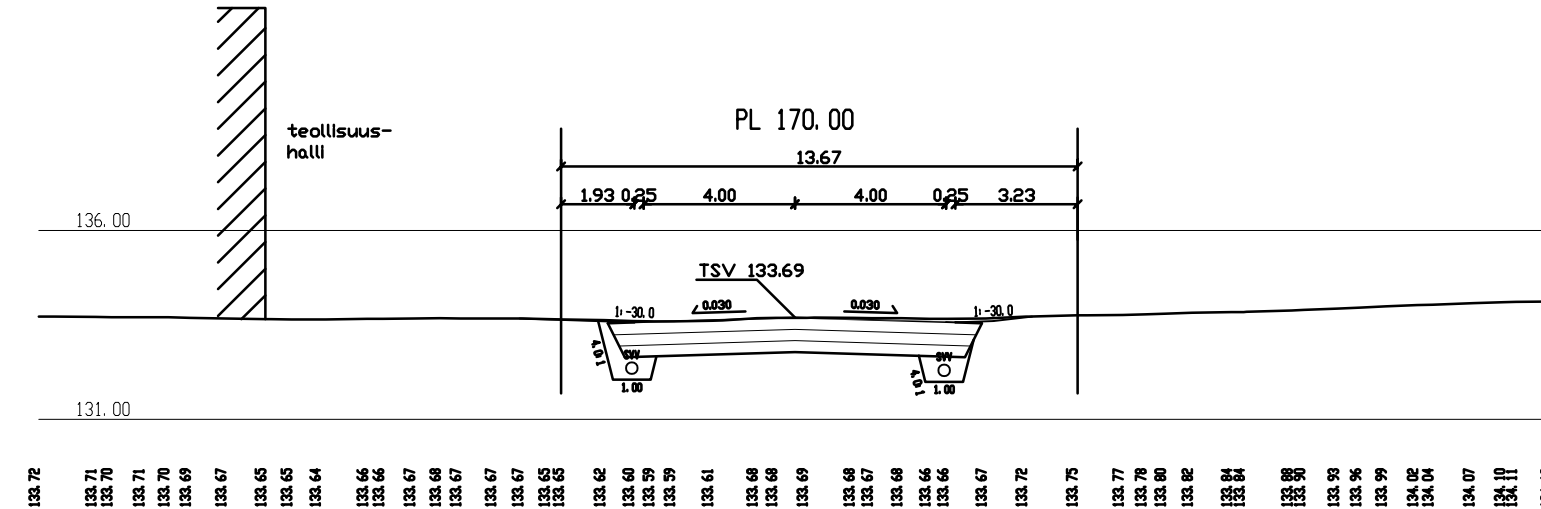
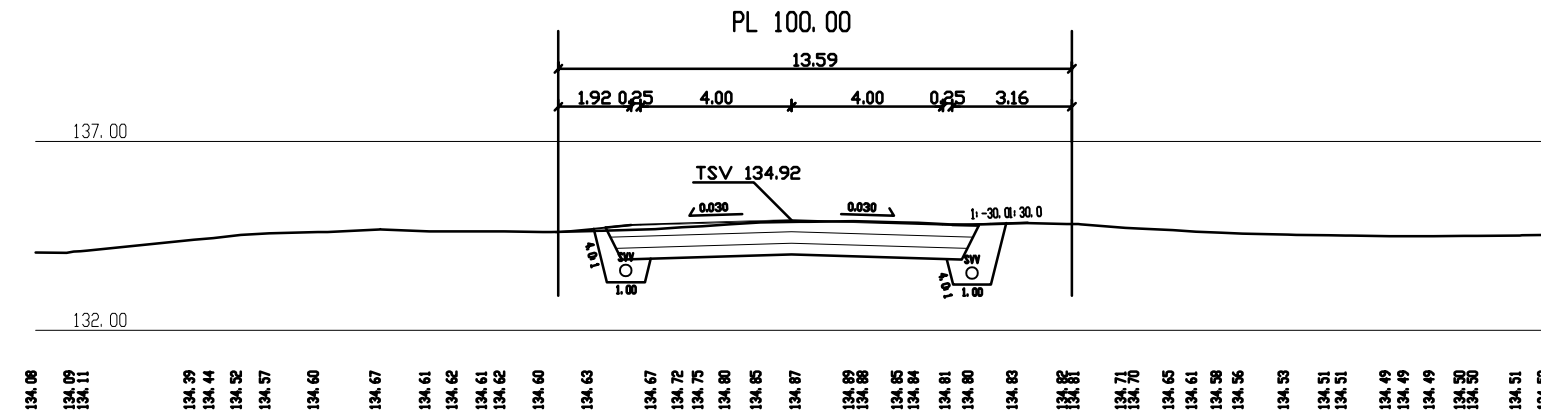
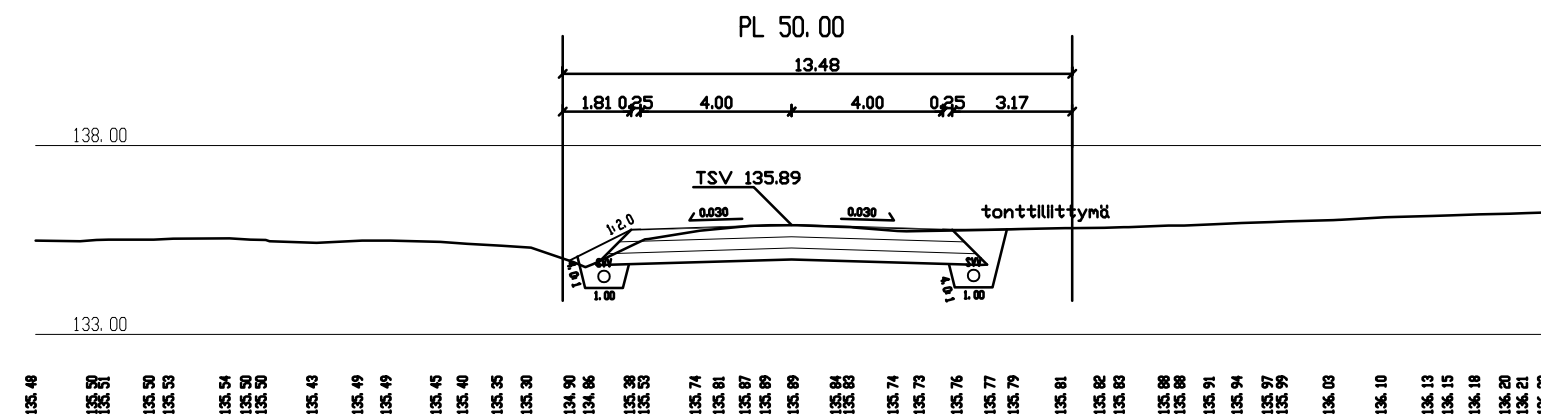


ALLASTIEN PERUSKORJAUS VÄLILLÄ TEOLLISUUSTIE-SULKAKYLÄNTIE
 PAALUKOHTAISIA POIKKILEIKKAUKSIA
 MK 1:100

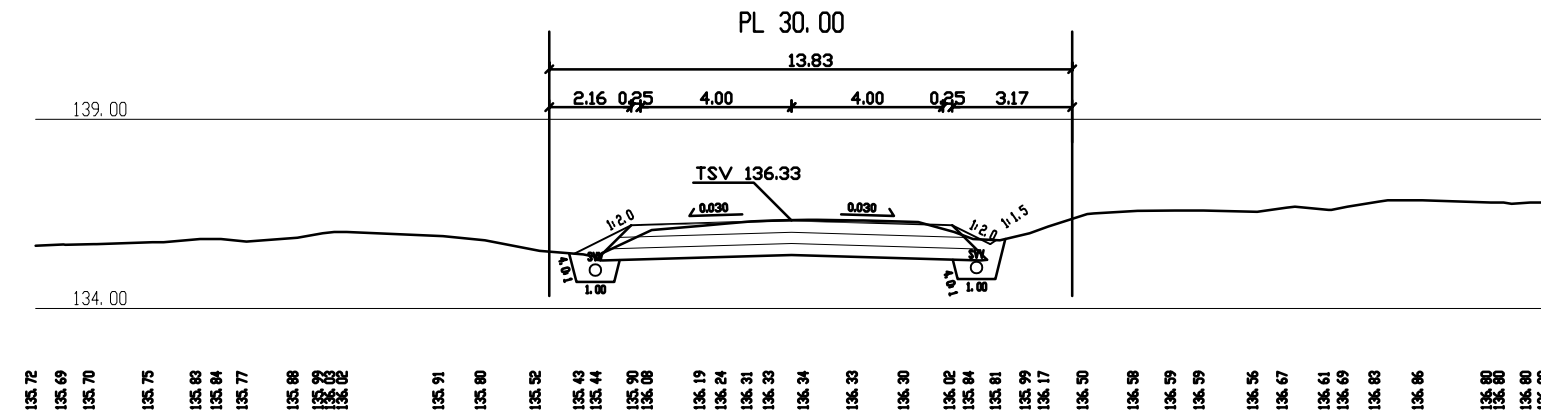

Kylä	Tila	R:no
HAAPAJÄRVI		
Rakennustoimenpide		Piirustuslaji
KADUN PERUSKORJAUS		Juoks.no
Rakennuskohteen nimi ja osoite		Piirustuksen sisältö
ALLASTIE		PAALUKOHTAISIA POIKKILEIKKAUKSIA
VÄLILLÄ TEOLLISUUSTIE - SULKAKYLÄNTIE		Mittakaavat
86600 HAAPAVESI		1:200
HAAPAVEDEN KAUPUNKI		Piirustuksen numero
TEKNINEN TOIMISTO		5
Päiväys	Suunn.	Piirt.
16.3.2021	Milj. suunn. E. Martinmäki	