


RAUTIONKUJAN PITUUSLEIKKAUS

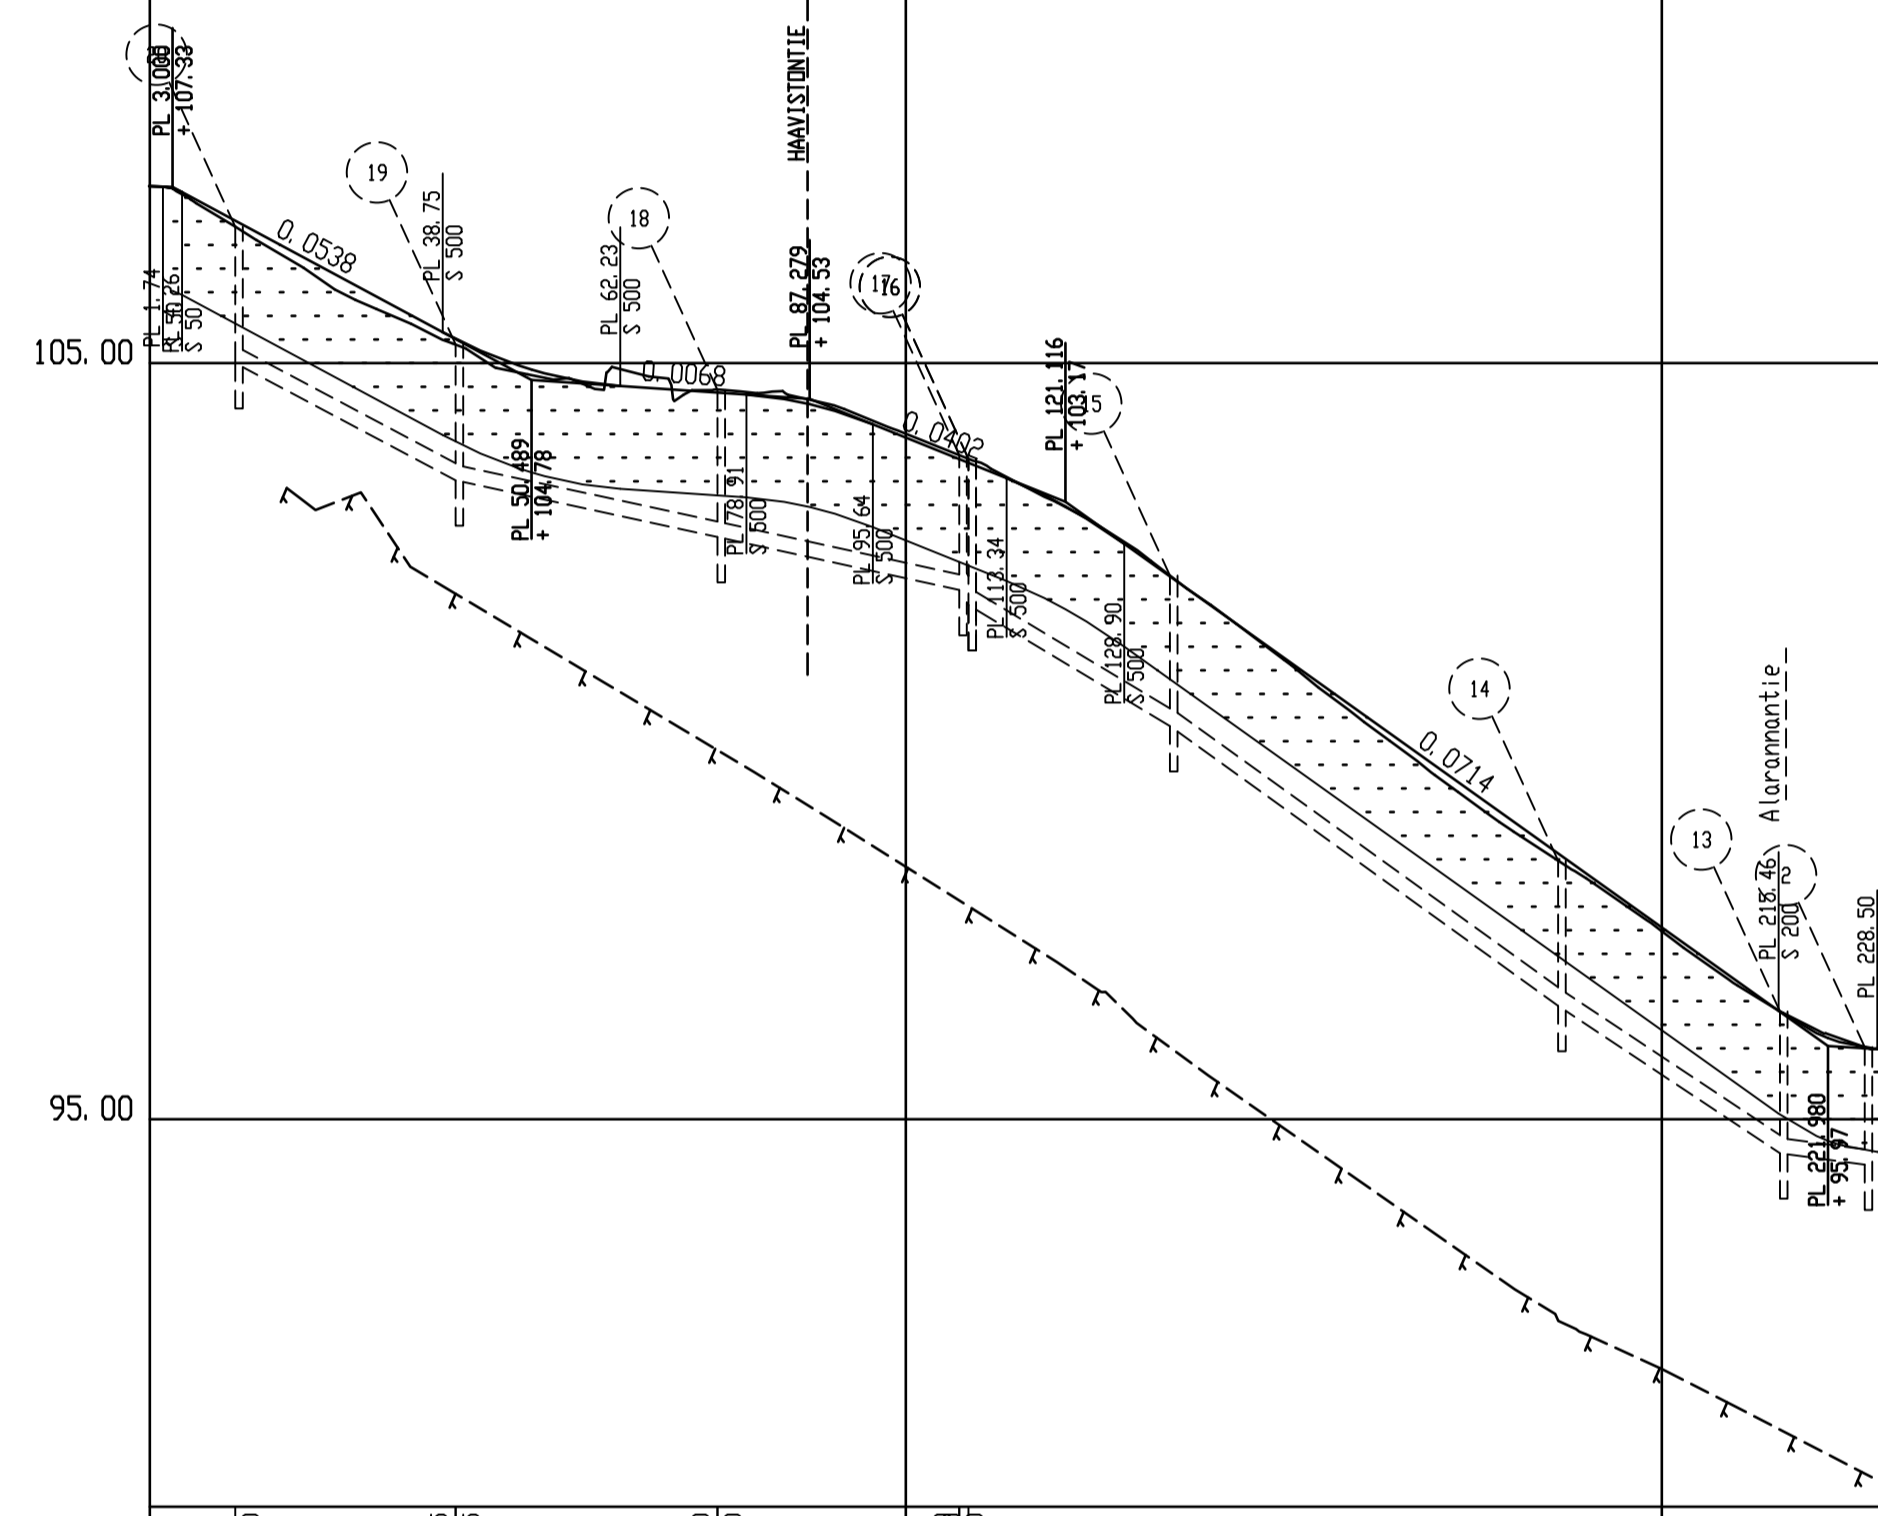

SADEVESI:	105.00	M 200 SN 8	103.45	M 200 SN 8	102.70	M 200 SN 8	101.80	M 200 SN 8	100.20	M 200 SN 8	96.50	M 200 SN 8	94.50	94.50													
SADEVESI:	11.3	29.15/0.053	46.5	34.64/0.022	74.5	31.62/0.022	106.13	134.9	138.00	186.3	27.68/0.021	215.6	138.00/0.021	96.40													
TSV:	107.34	106.95	106.42	105.88	105.35	104.93	104.72	104.64	104.57	104.38	104.02	103.61	103.16	102.53	101.82	101.10	100.39	99.68	98.96	98.25	97.54	96.82	96.17	95.92			
MAANPINTA:	107.34	106.89	106.64	106.27	105.92	105.31	104.94	104.88	104.84	104.63	104.45	104.16	103.71	103.27	102.92	102.57	101.88	101.20	100.41	99.71	99.03	98.33	97.63	96.85	96.44	96.21	95.92
KAAREVUUS 100/R:																											
KALTEVUUS:																											

Kylä	Tila	R.no	
HAAPAJÄRVI			
Rakennustoimenpide	KADUN PERUSKORJAUS	Piirustustyyppi	Juoks.no
Rakennuskohteen nimi ja osoite	RAUTIONKUJA VÄLILLÄ VANHATIE - ALARANNANTIE 86600 HAAPAVESI	Piirustuksen sisältö	Mittakaavat
		PITUUSLEIKKAUS	1:100
		HAAPAVEDEN KAUPUNKI TEKNINEN TOIMISTO	Piirustuksen numero
Päiväys	Suunn.	Piirt.	
15.2.2022	Milj. suunn. E. Martimäki		5