


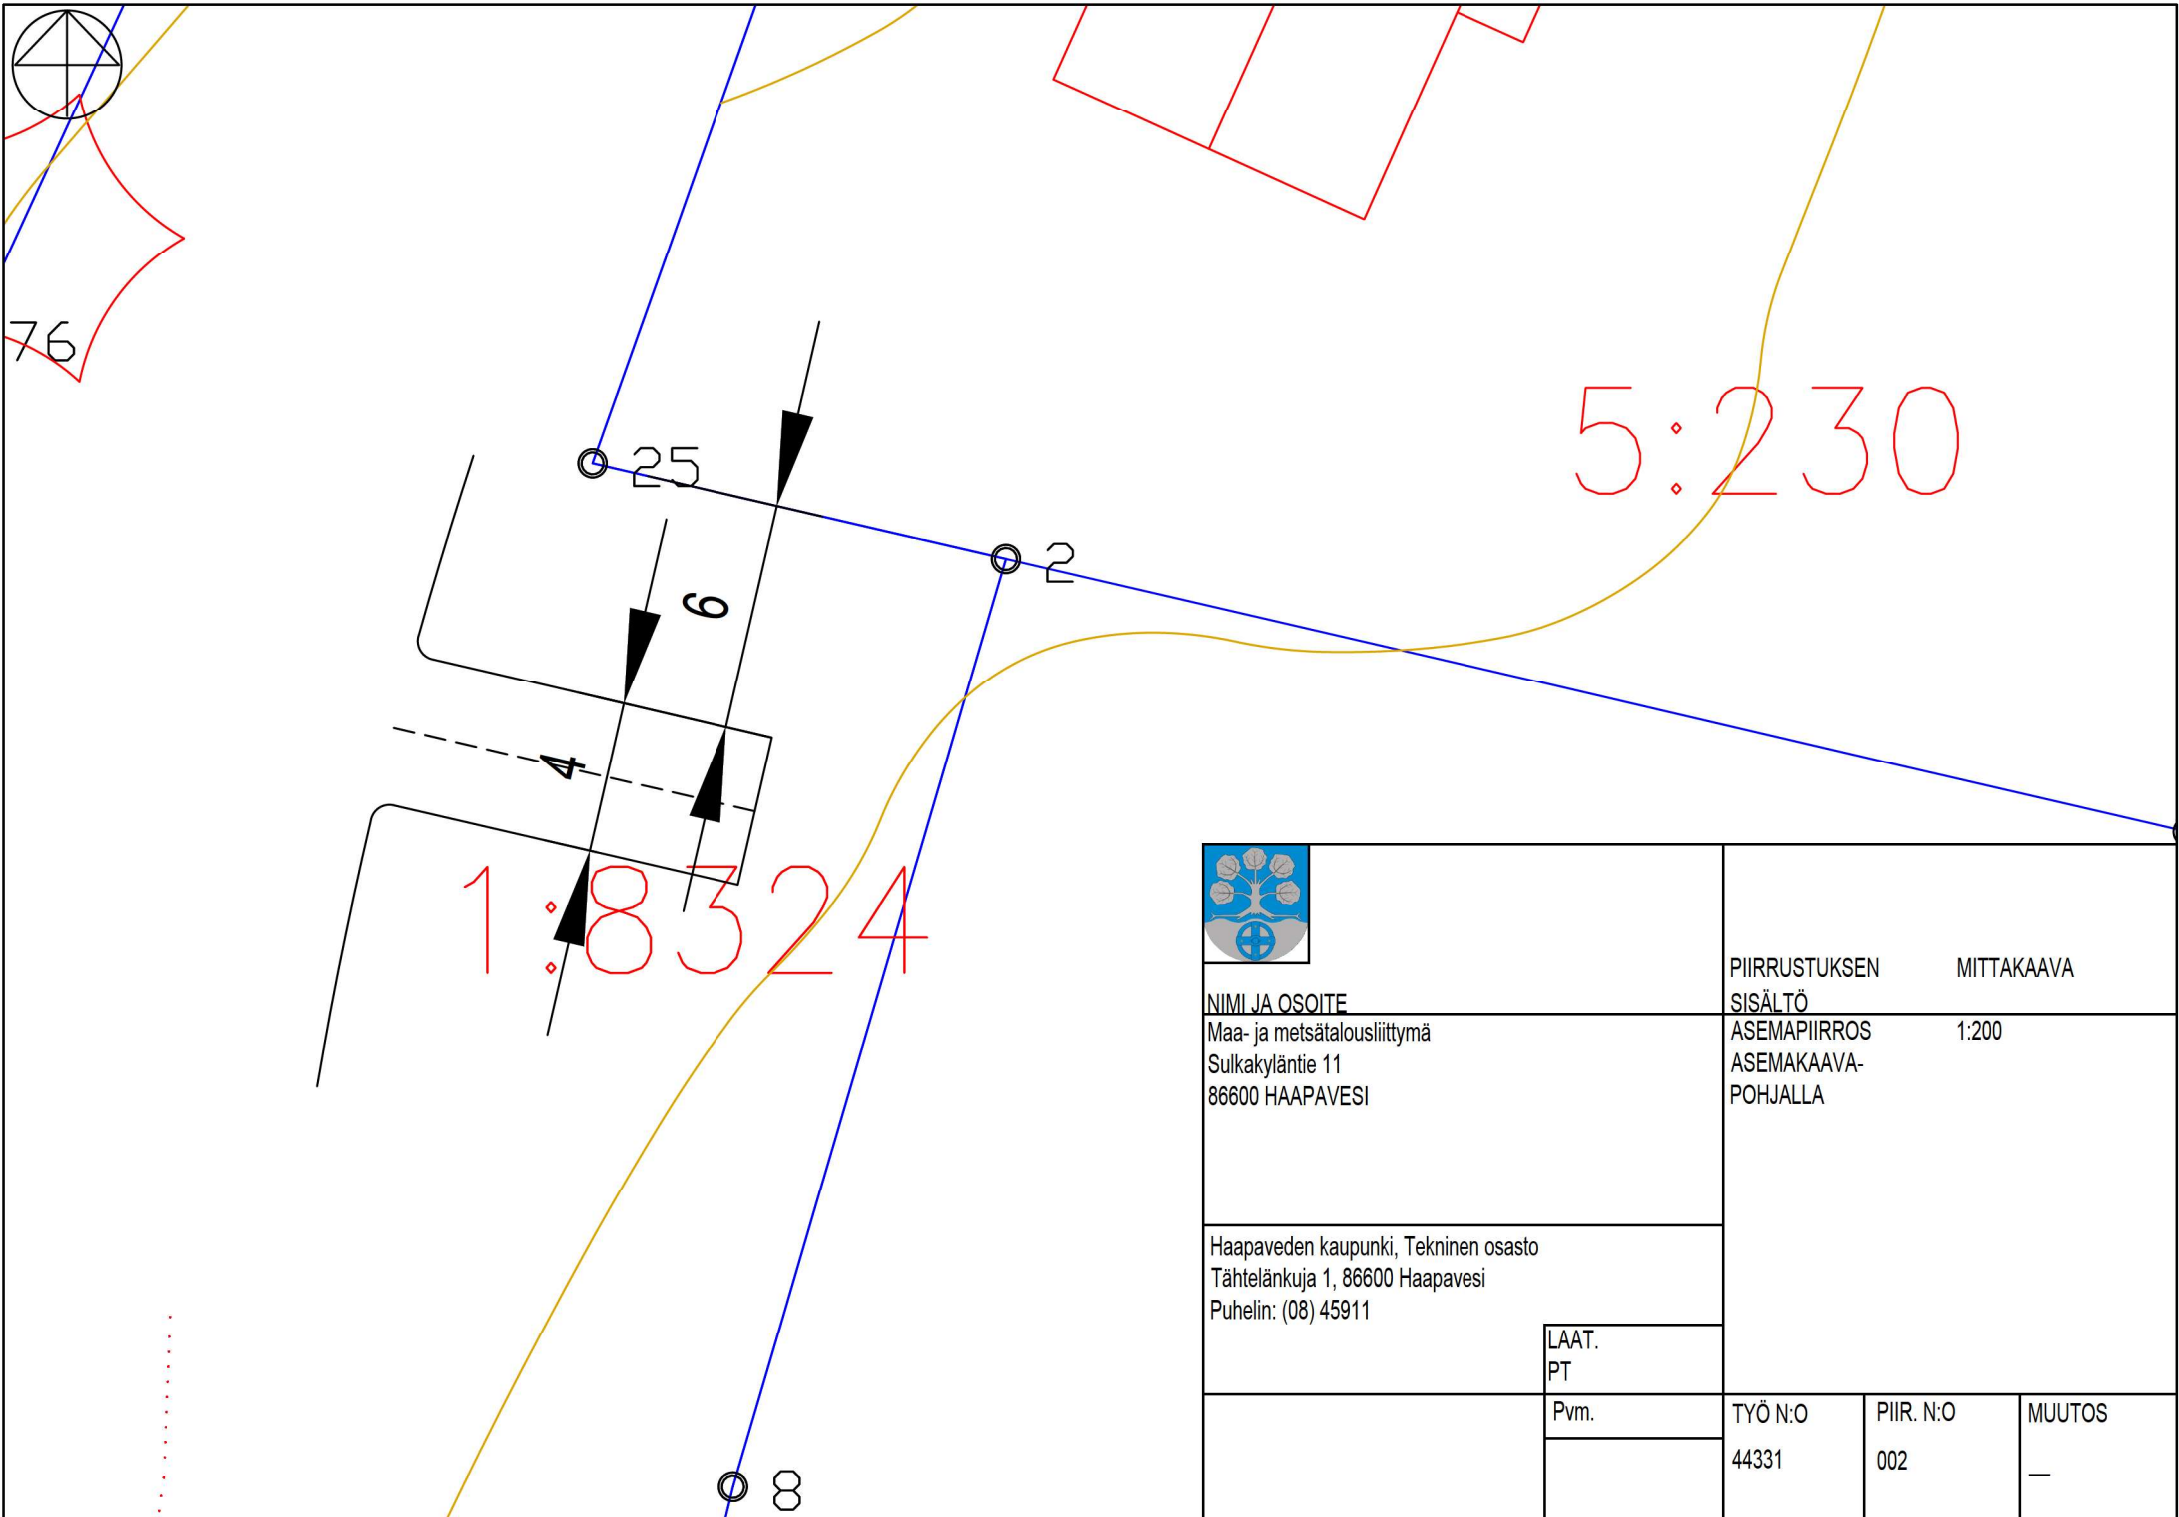

		PIIRRUSTUKSEN MITTAKAAVA		
NIMI JA OSOITE		SISÄLTÖ		
Maa- ja metsätalousliittymä Sulkakyläntie 11 86600 HAAPAVESI		ASEMAPIIRROS 1:200 ASEMAKAAVA- POHJALLA		
Haapaveden kaupunki, Tekninen osasto Tähtelänkuja 1, 86600 Haapavesi Puhelin: (08) 45911		TYÖ N:O	PIIR. N:O	MUUTOS
LAAT. PT		Pvm.	44331	002
				—