


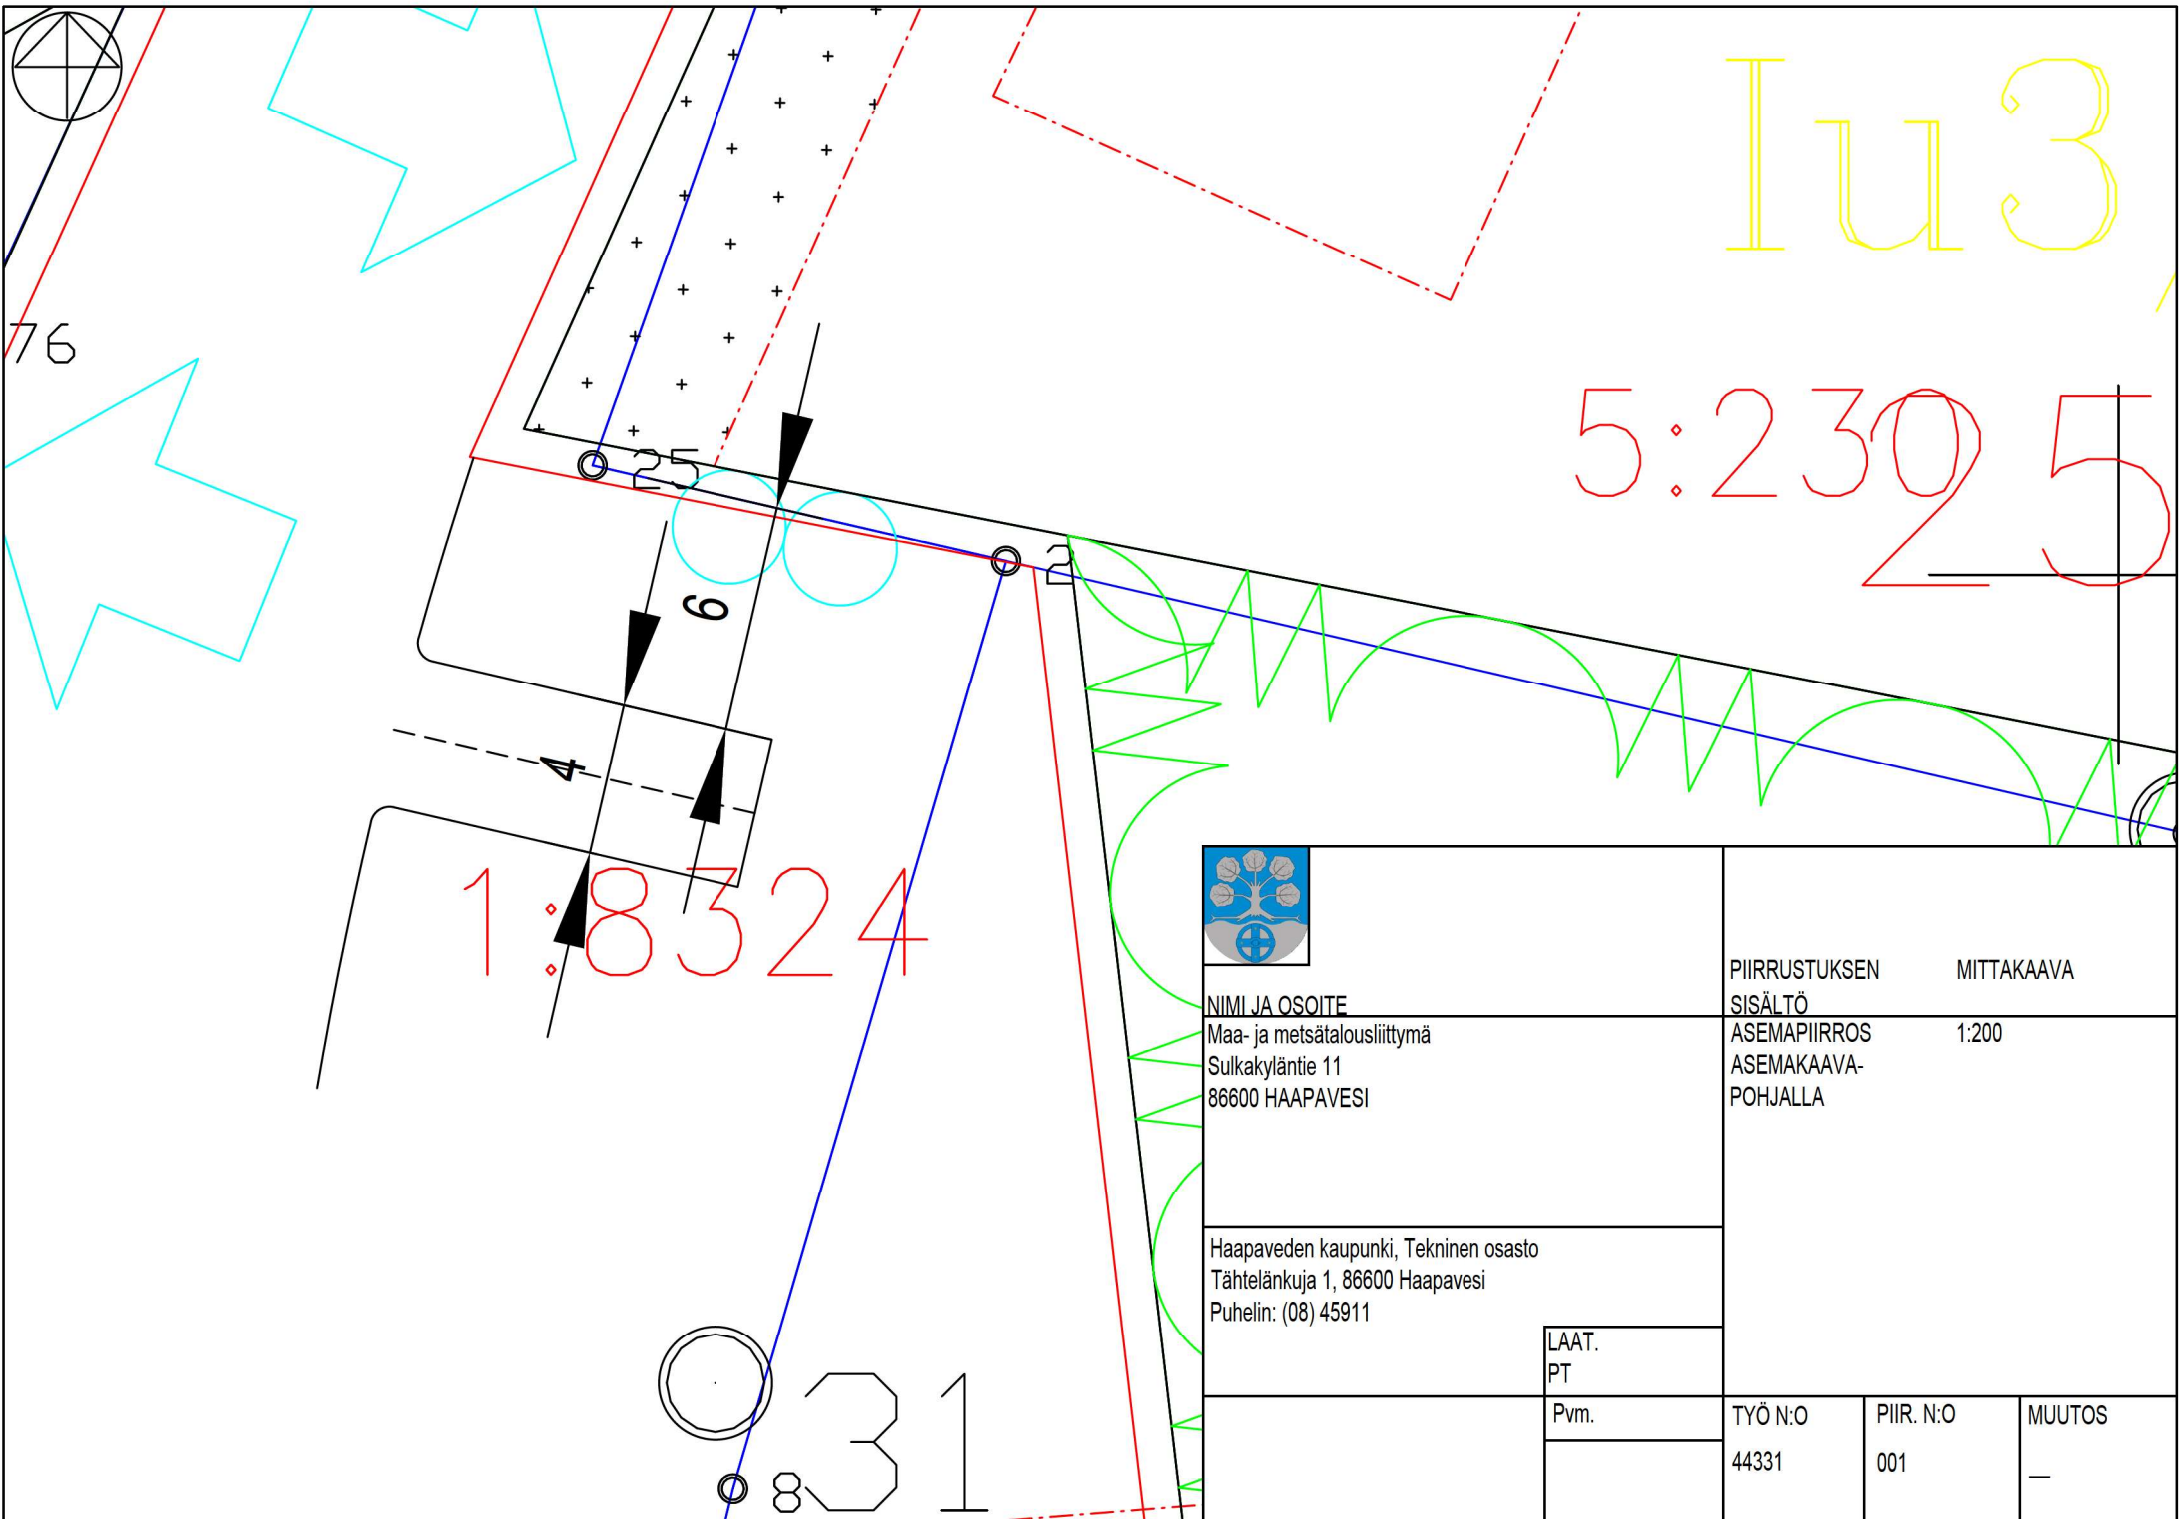

NIMI JA OSOITE

Maa- ja metsätalousliittymä
Sulkakyläntie 11
86600 HAAPAVESI

Haapaveden kaupunki, Tekninen osasto
Tähtelänkuja 1, 86600 Haapavesi
Puhelin: (08) 45911

LAAT.
PT

Pvm.

PIIRRUSTUKSEN
SISÄLTÖ

ASEMAPIIRROS
ASEMAKAAVA-
POHJALLA

MITTAKAAVA

1:200

TYÖ N:O
44331

PIIR. N:O
001

MUUTOS
—