

Maanmittauslaitos
Opastinsilta 12 C
PL 84
00521 Helsinki

Siirtoehdotus Oulaisten kaupungista Haapaveden kaupunkiin sekä Merijärven ja Pyhäjoen kuntiin siirrettäväksi ehdotetuista erillisistä alueista (enklaaveista)

Maanmittauslaitos on pienten erillisten alueiden siirtämisestä kunnasta toiseen annetun lain (1197/1997) 3 §:n nojalla laatinut seuraavan luettelon niistä erillisistä alueista eli enklaaveista joita Maanmittauslaitos ehdottaa siirrettäväksi päätöksellään *Oulaisten kaupungista Haapaveden kaupunkiin sekä Merijärven ja Pyhäjoen kuntiin*. Luettelon liitteenä on kartat siirrettäväksi esitetyistä alueista. Edellytykset alueiden siirrolle on määrätty edellä mainitun lain 2 §:ssä.

Em. lain mukaan siirtoehdotus tulee antaa tiedoksi hallintolain 62 a §:n mukaisella julkisella kuulutuksella viranomaisen verkkosivulla ja kuulutus tulee julkaista myös asianomaisessa kunnassa kuntalain 108 §:n mukaisesti kunnan verkkosivuilla, jonka lisäksi luettelosta ilmoitetaan kirjeellä asianomaisille kunnille ja niiden alueiden omistajille, jotka osoitetietoineen saadaan kohtuullisesti selville.

Tämä luettelo karttoineen on nähtävillä 15.5.2023 – 21.6.2023 julkista kuulutusta varten Maanmittauslaitoksen verkkosivuilla osoitteessa:
<https://www.maanmittauslaitos.fi/kuulutukset> (muut kuulutukset).

Asianomaisille kunnille ja maanomistajille varataan mahdollisuus tehdä huomautuksia luetteloön sisältyvistä siirtoehdotuksista 30 päivän sisällä siitä kun julkinen kuulutus katsotaan saadun tiedoksi. Julkinen kuulutus katsotaan saadun tiedoksi seitsemäntenä päivänä sen julkaisemisesta viranomaisen tietoverkossa.

Näin ollen mahdolliset huomautukset on toimitettava kirjallisina Maanmittauslaitoksen kirjaamoon viimeistään **21.6.2023**. Huomautuksen yhteydessä on mainittava asian asiattunnus MML 29362/04 03 01/2023.

Huomautusten tekemiseen varatun ajan kuluttua Maanmittauslaitos tekee kuntasiirroista päätöksen. Päätös julkaistaan virallisessa lehdessä. Lisäksi siitä lähetetään jäljennös määrätuille viranomaisille, asianomaisille kunnille ja niille maanomistajille, jotka osoitetietoineen saadaan kohtuullisesti selville.

12.5.2023

29362/04 03 01/2023

Oulaisten kaupungista ehdotetaan siirrettäväksi Haapaveden kaupunkiin seuraavat rekisteriyksiköt ja -yksiköiden osat.

Erillisarve A (kts. kartta), pinta-ala 32,32 ha

<u>Rekisteriyksiköt</u>	<u>Omistajat</u>
563-404-39-4 Losma kokonaan	Eeva Aho Kirsti Harju
563-404-40-22 Kivikorpi 7,82 ha:n suuruinen palsta	Jorma Heikkilä Satu Heikkilä
563-404-40-24 Käpylä 11,80 ha:n suuruinen palsta	Mika Käpylä

Oulaisten kaupungista ehdotetaan siirrettäväksi Merijärven kuntaan seuraavat rekisteriyksiköt ja -yksiköiden osat.

Erillisarve B (kts. kartta), pinta-ala 30,25 ha

<u>Rekisteriyksiköt</u>	<u>Omistajat</u>
563-403-14-10 Suvanto 18,78 ha:n suuruinen palsta	Aini Krapu Vilpo Krapun kuolinpesä
563-874-1-2 Hiitolan yhteismetsä 11,45 ha:n suuruinen palsta	Hiitolan yhteismetsän osakaskunta

Erillisarve C (kts. kartta), pinta-ala 16,60 ha

<u>Rekisteriyksiköt</u>	<u>Omistajat</u>
563-402-28-15 Harju 16,60 ha:n suuruinen palsta	Reetta Meriläinen

Erillisarve D (kts. kartta), pinta-ala 2,98 ha

<u>Rekisteriyksiköt</u>	<u>Omistajat</u>
563-403-13-7 Kurkela kokonaan	Marianna Arvola Timo Kallio Tuomo Kallio

Oulaisten kaupungista ehdotetaan siirrettäväksi Pyhäjoen kuntaan seuraavat rekisteriyksiköt ja -yksiköiden osat.

Erillisarvot E (kts. kartta), pinta-ala 23,34 ha

<u>Rekisteriyksiköt</u>	<u>Omistajat</u>
563-404-21-17 Hovi <i>11,52 ha:n suuruinen palsta</i>	Reijo Rautio
563-404-21-8 Kiimakallio <i>kokonaan</i>	Simo Vuorela

Erillisarvot F (kts. kartta), pinta-ala 26,80 ha

<u>Rekisteriyksiköt</u>	<u>Omistajat</u>
563-404-6-40 Lehtisalo <i>kokonaan</i>	Aune Asunmaan kuolinpesä
563-404-28-3 Vanha-Lehtikangas <i>19,74 ha:n suuruinen palsta</i>	Aune Asunmaan kuolinpesä
563-404-46-19 Martikkala <i>1,75 ha:n suuruinen palsta</i>	Markku Hietaharjun kuolinpesä Teuvo Hietaharju
563-404-46-22 Taana <i>0,29 ha:n suuruinen palsta</i>	Rolf Helander

Siirtoesitystä koskeviin tiedusteluihin vastaa rekisteri-insinööri (DI) Janne-Ville Kinnunen

Johtaja


Sähköisesti allekirjoitettu
Heikki Lind

Rekisteri-insinööri (DI)

Sähköisesti allekirjoitettu
Janne-Ville Kinnunen


Liitteet: Kartat siirrettäväksi ehdotetuista alueista.

Erillisalue A

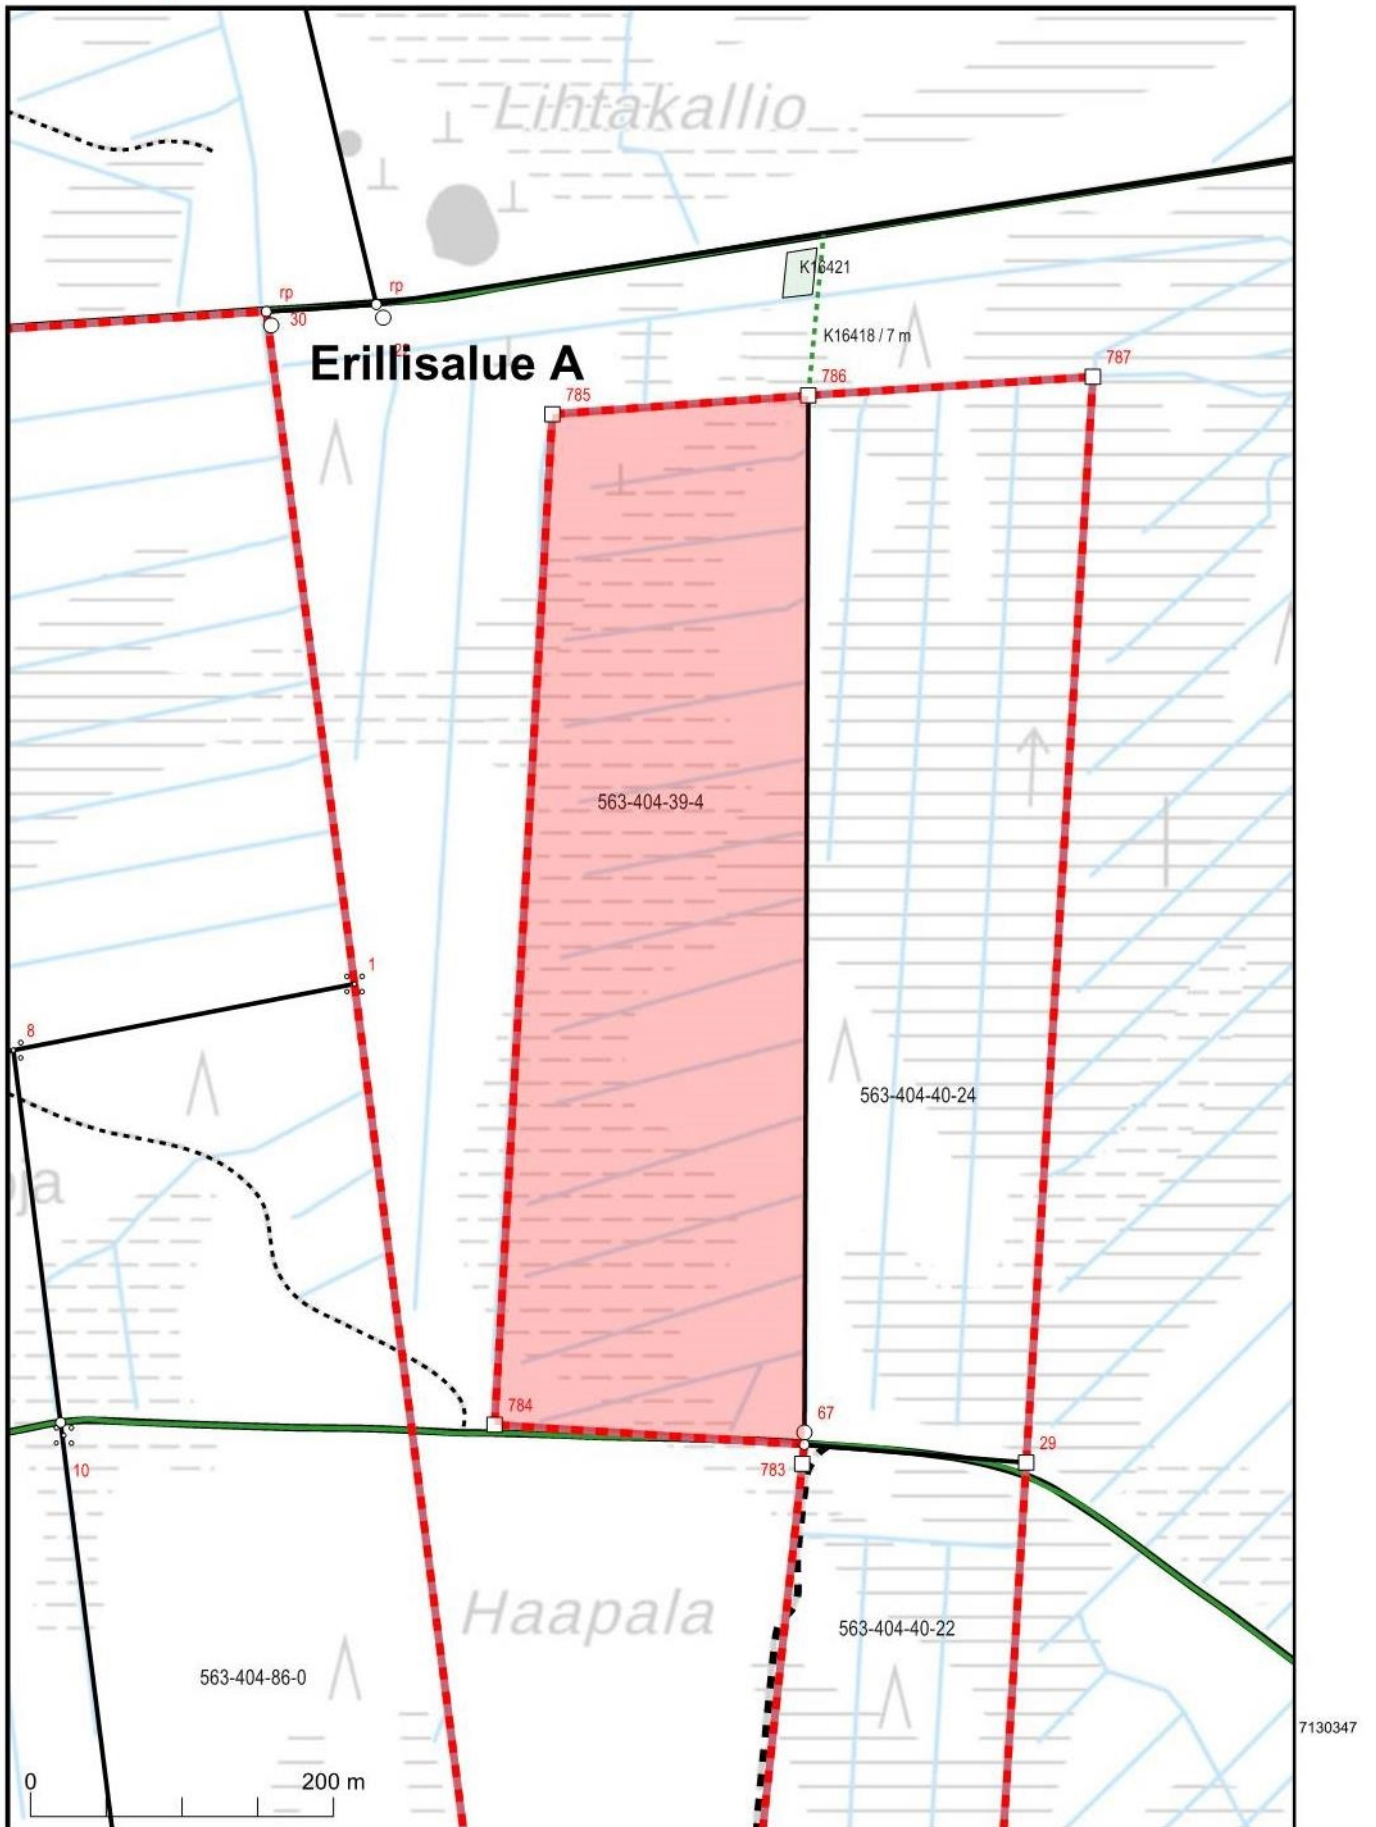


Kartan sijaintitiedoissa voi olla epätarkkuuksia. Kiinteistön tarkka alueellinen ulottuvuus selviää toimitusasiakirjoista ja maastosta.

Mittakaava 1:5 000
Koordinaattijärjestelmä: ETRS-TM35FIN

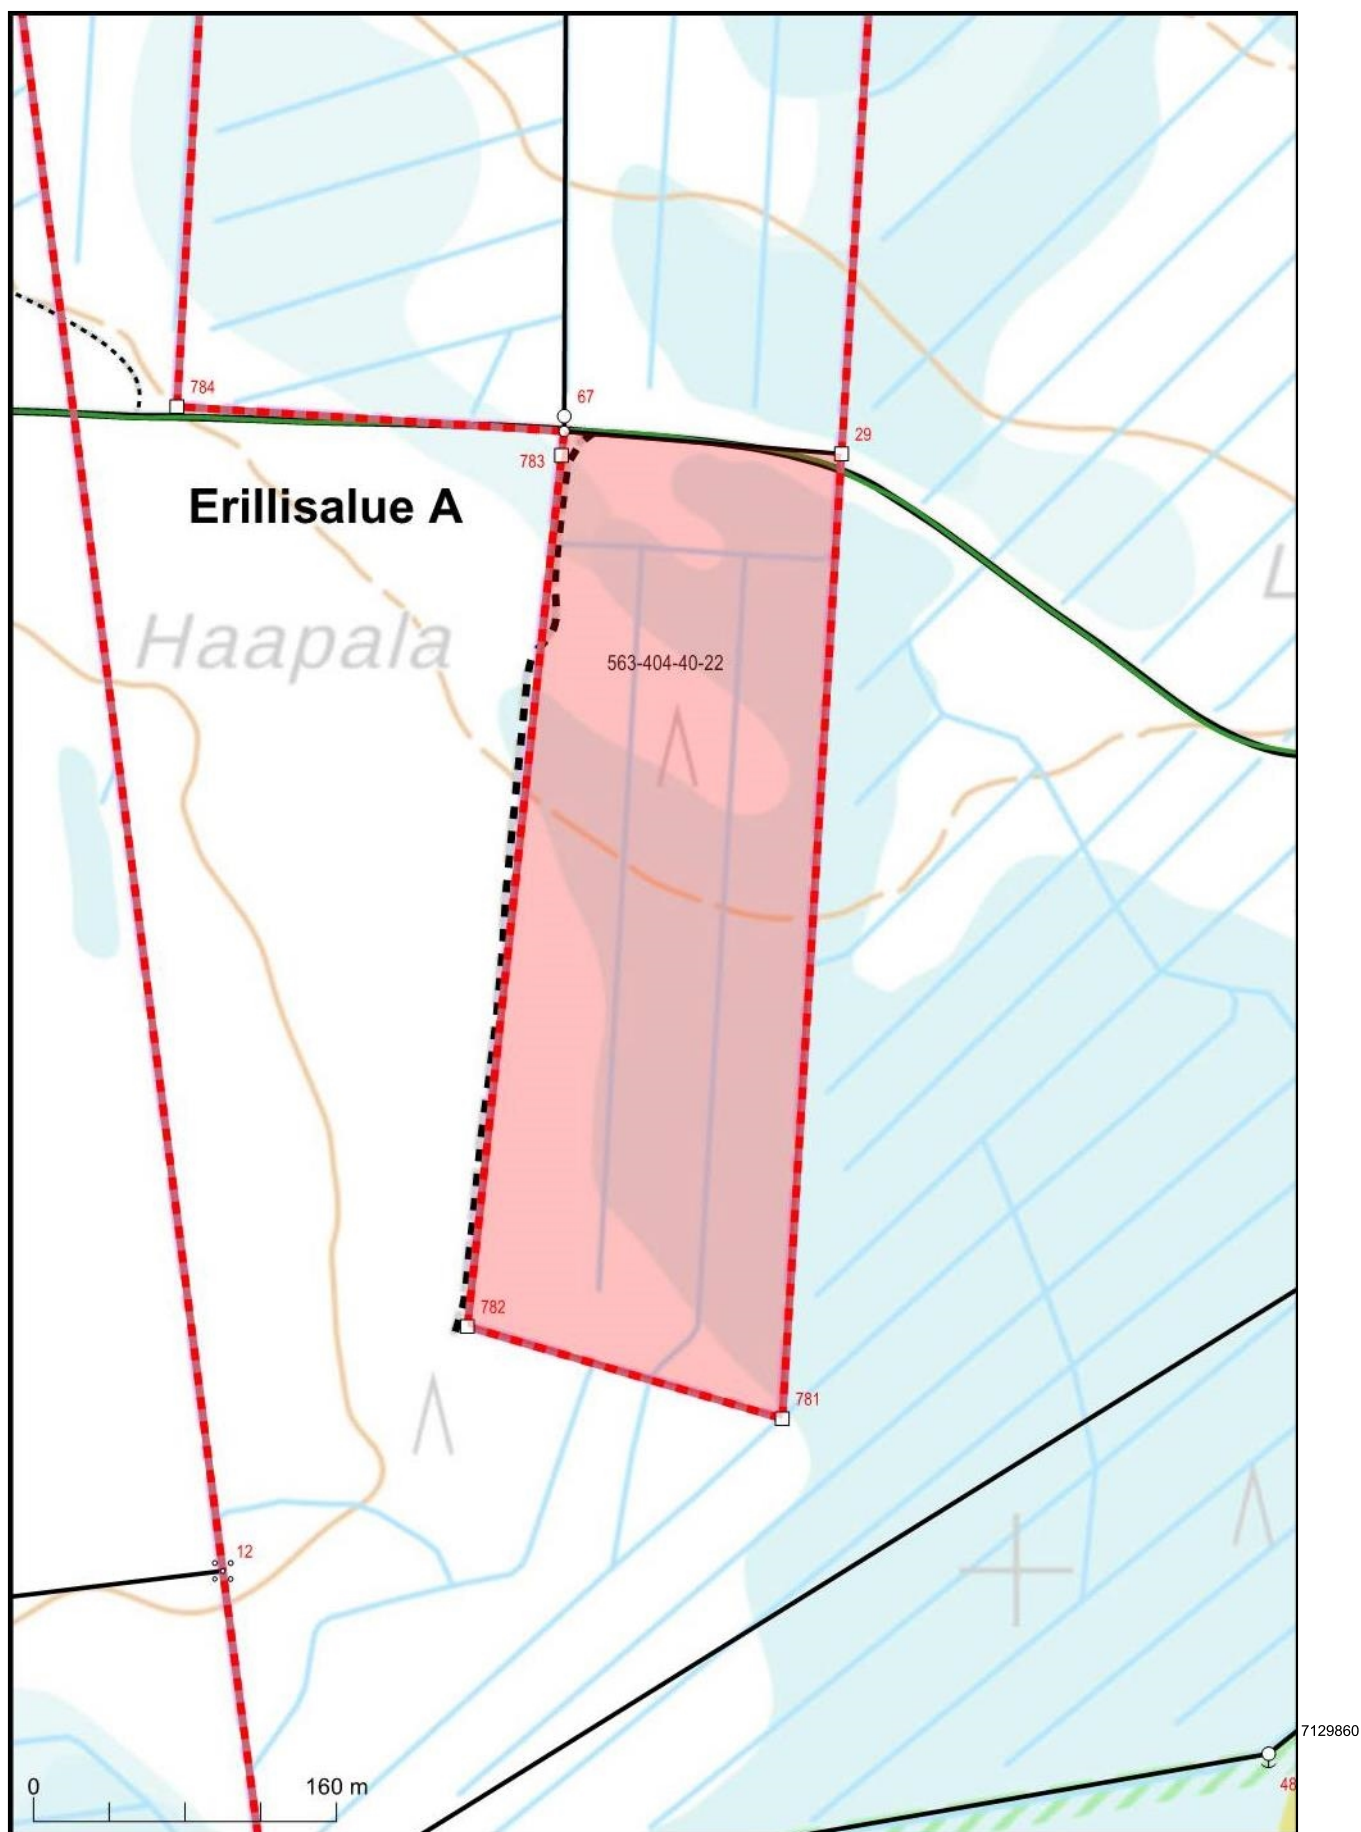

Kartan sisältämät tiedot voivat olla epätarkkoja. Kiinteistön tarkka alueellinen ulottuvuus selviää toimitusasiakirjoista ja maastosta.


Mittakaava 1:4 000
Koordinaattijärjestelmä: ETRS-TM35FIN

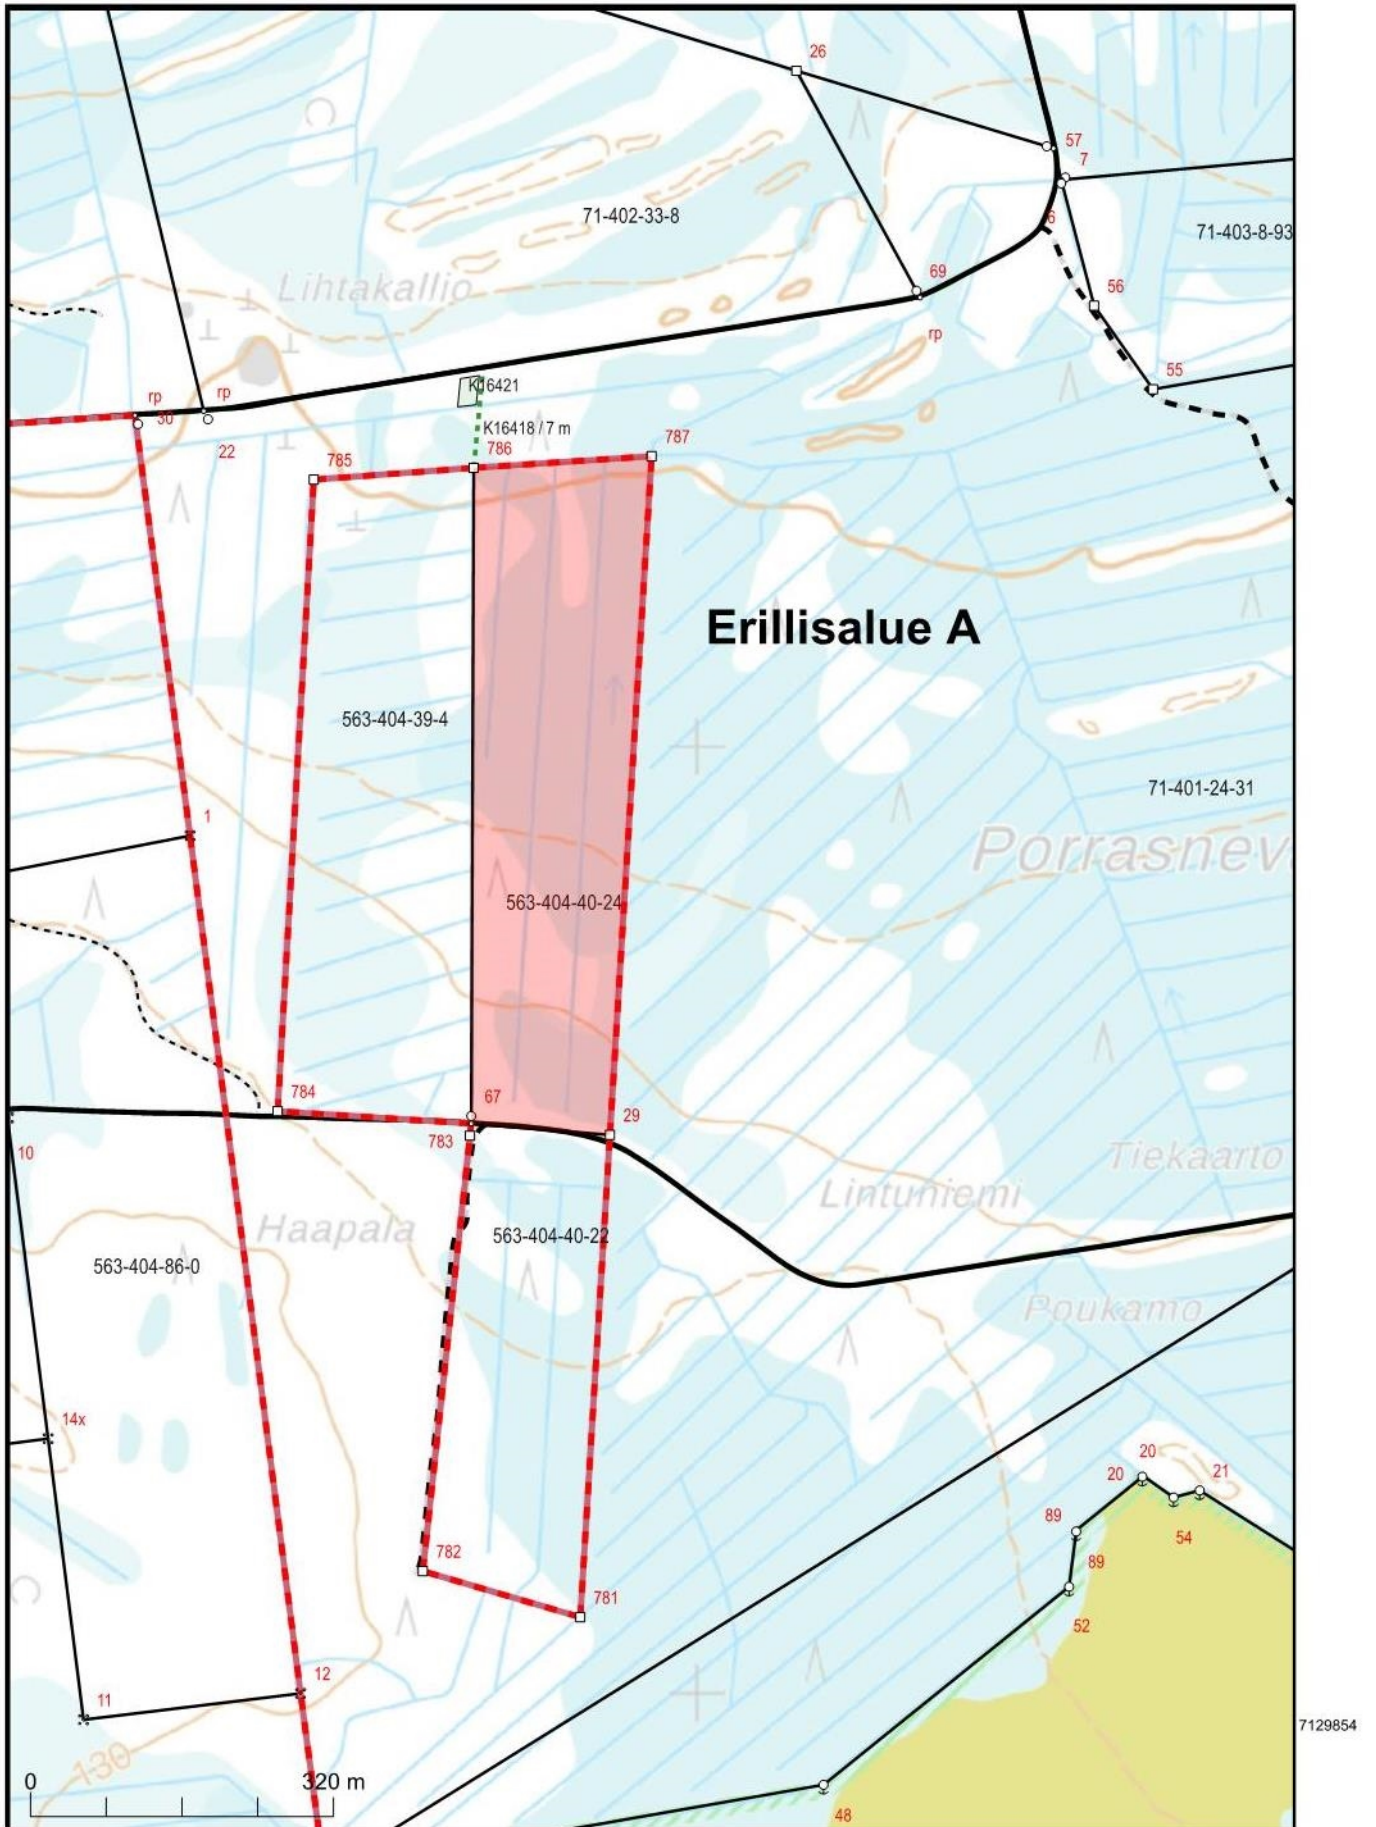

Kartan sijaintitiedoissa voi olla epätarkkuuksia. Kiinteistön tarkka alueellinen ulottuvuus selviää toimitusasiakirjoista ja maastosta.


Mittakaava 1:8 000
Koordinaattijärjestelmä: ETRS-TM35FIN

Erillisalue B

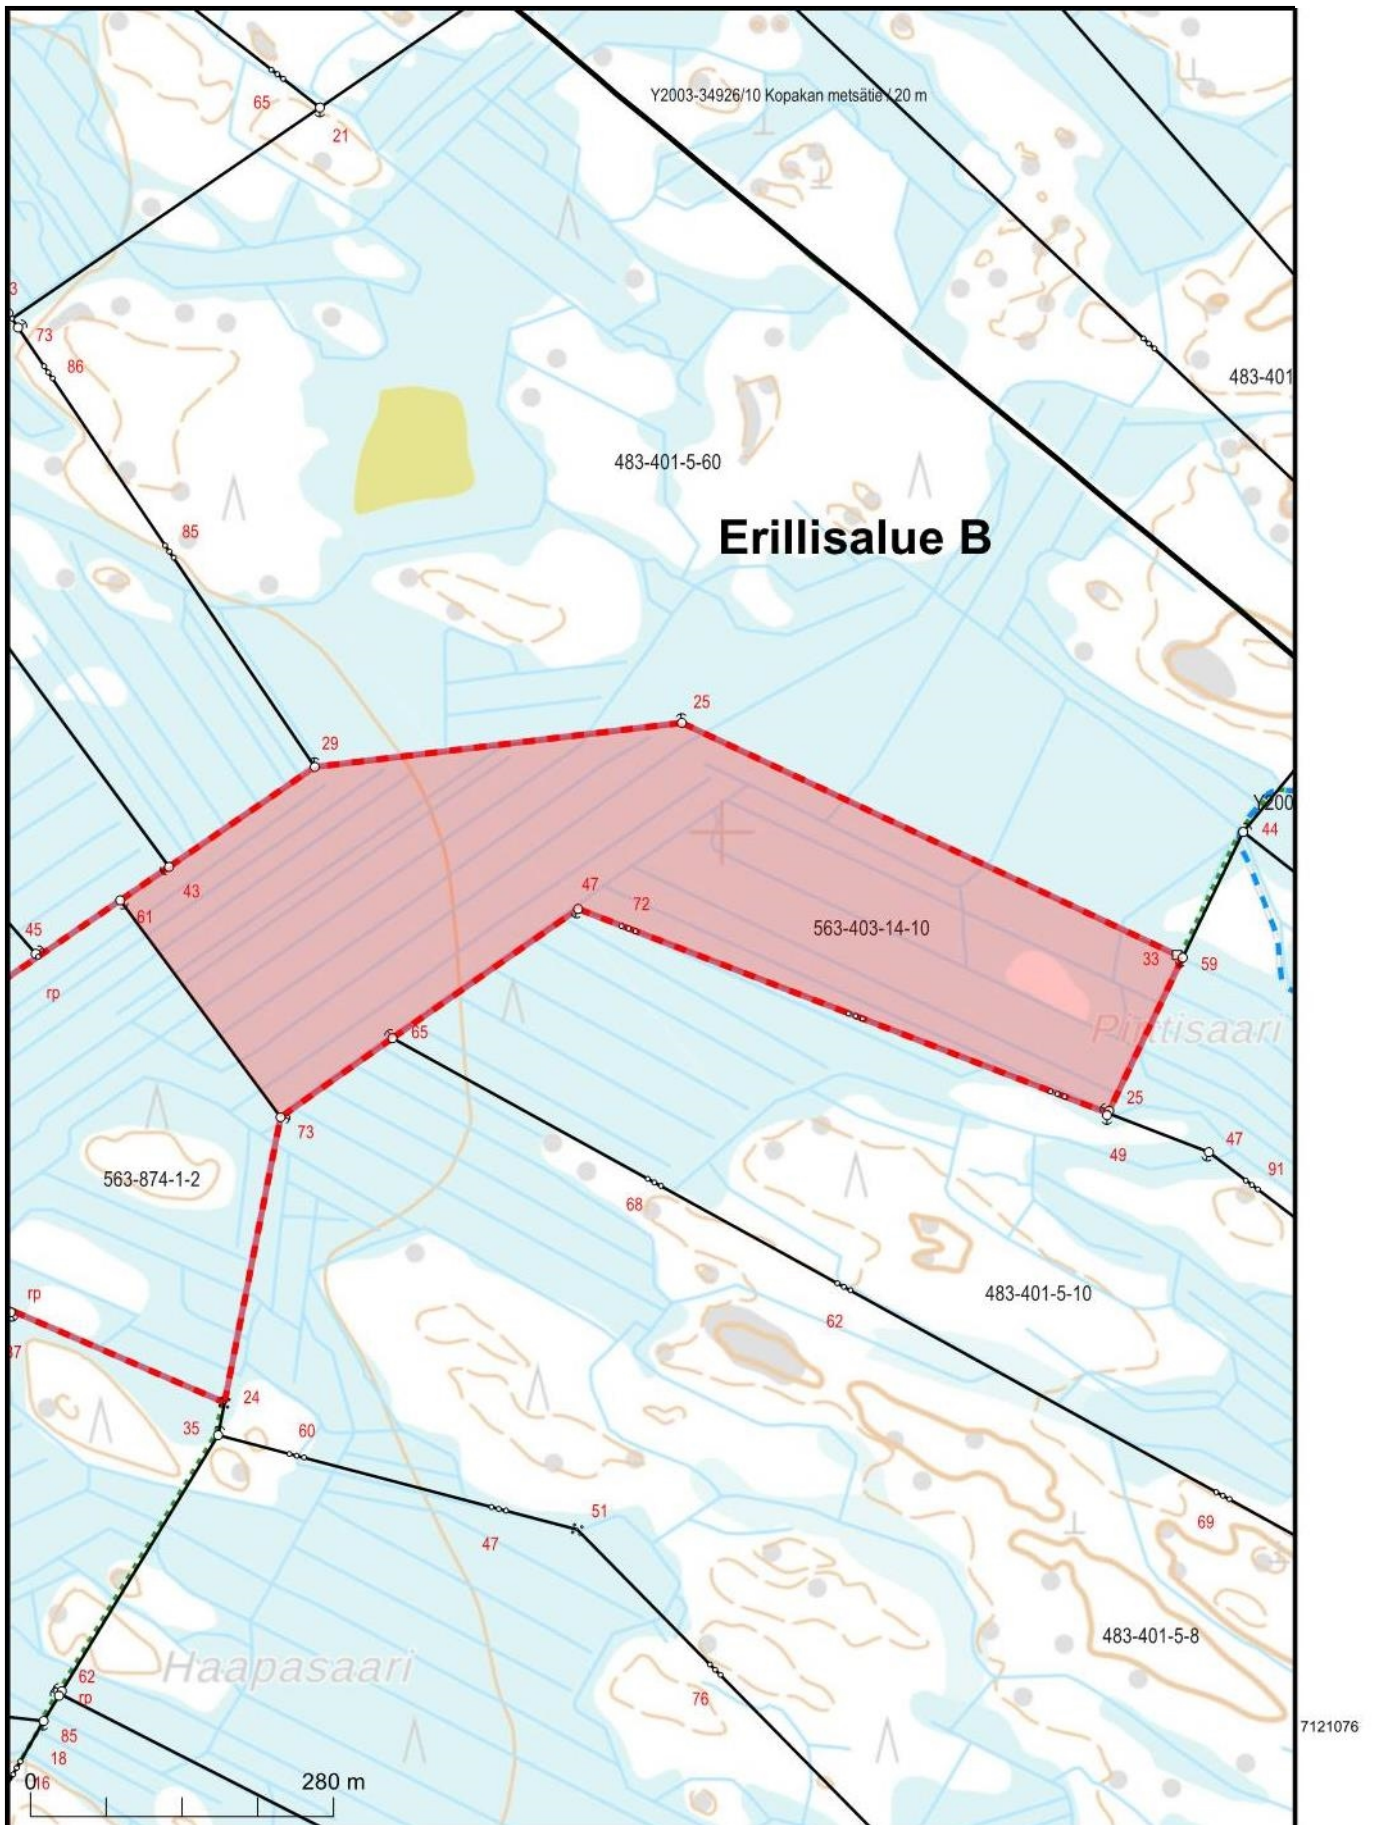

Kartan sijaintitiedoissa voi olla epätarkkuuksia. Kiinteistön tarkka alueellinen ulottuvuus selviää toimitusasiakirjoista ja maastosta.

Mittakaava 1:7 000
Koordinaattijärjestelmä: ETRS-TM35FIN

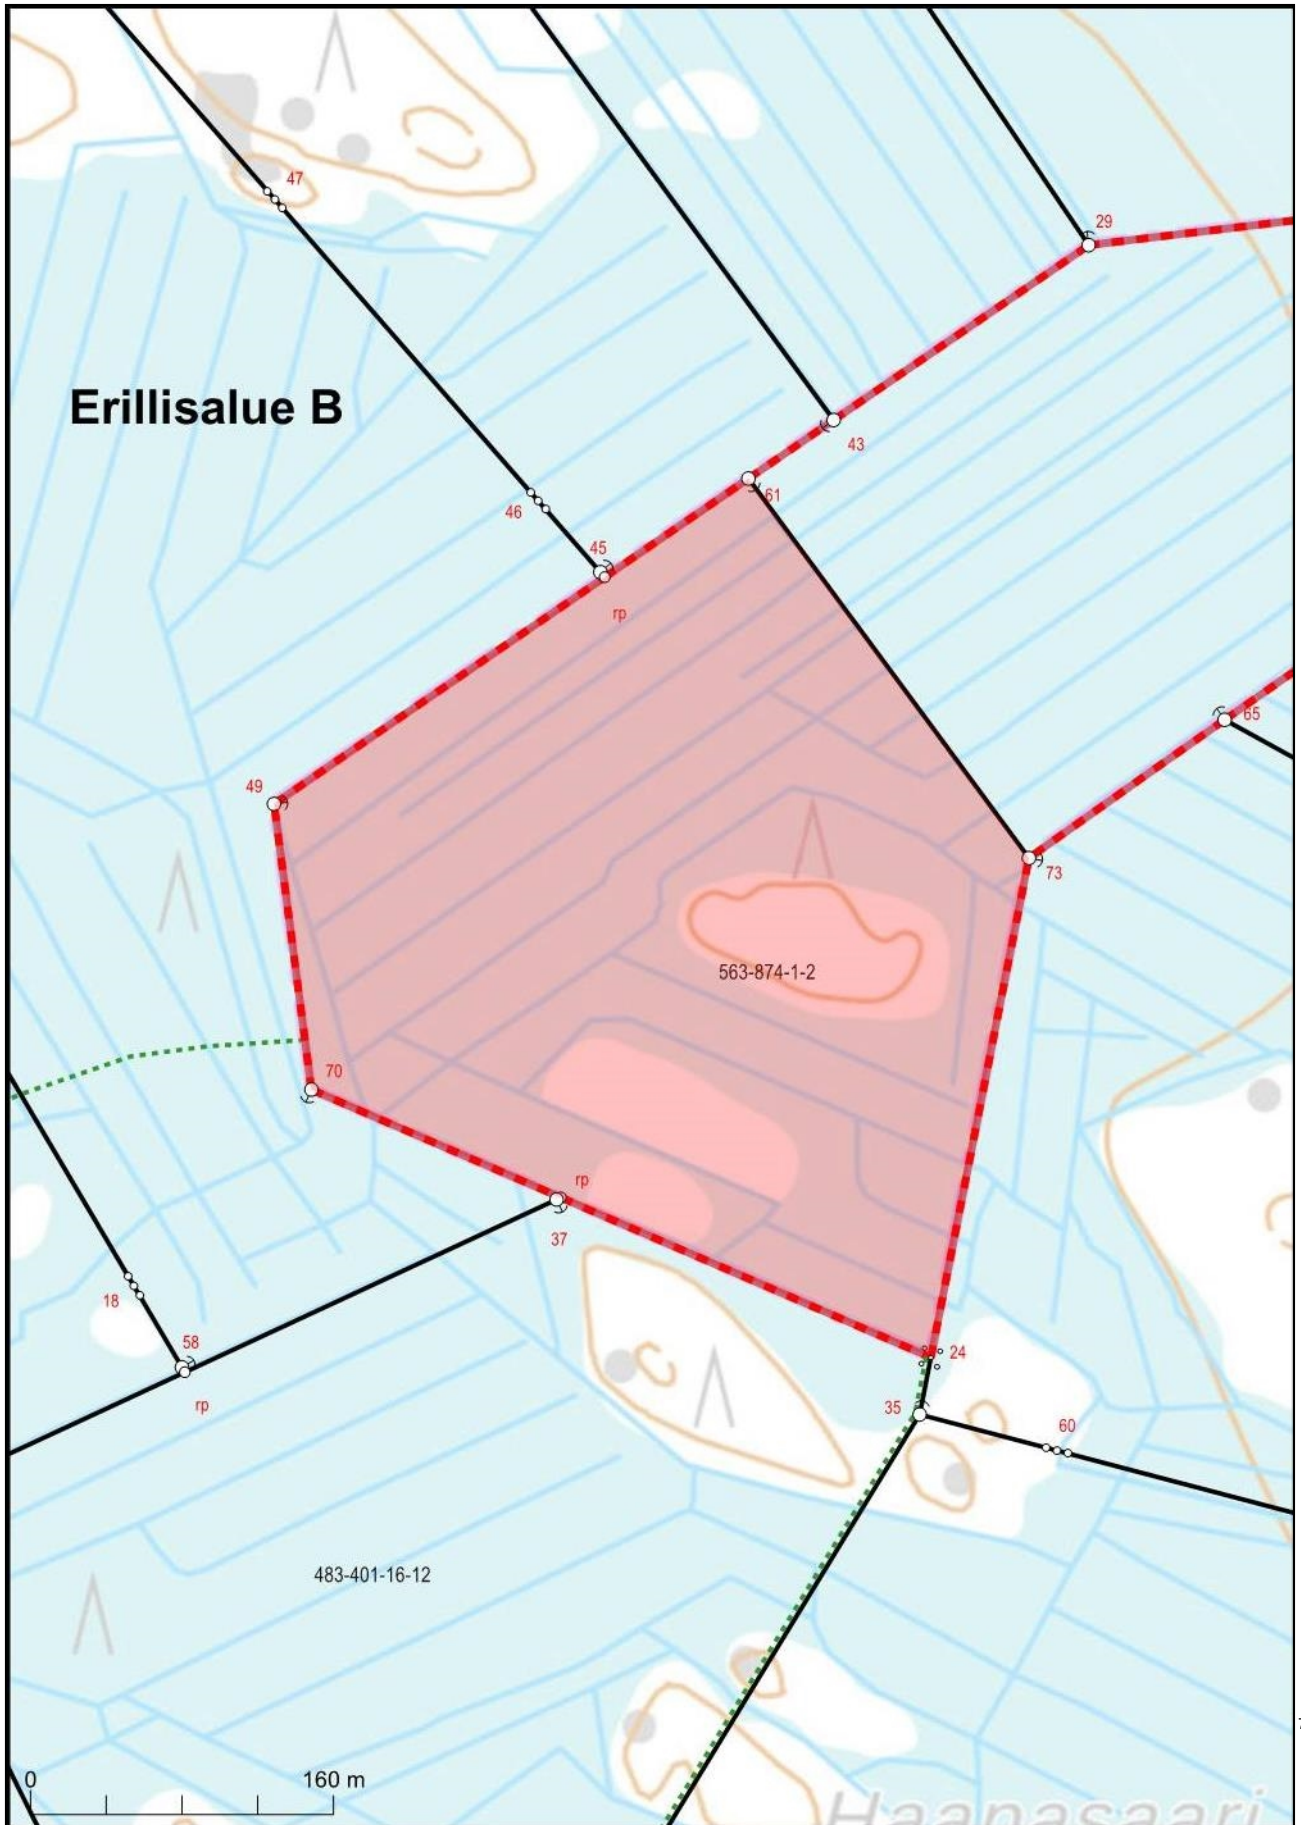


7121224

Kartan suunnittelutiedoissa voi olla epätarkkuuksia. Kiinteistön tarkka alueellinen ulottuvuus selviää toimitusasiakirjoista ja maastosta.


Mittakaava 1:4 000
Koordinaattijärjestelmä: ETRS-TM35FIN

Erillisaralueet
C ja D

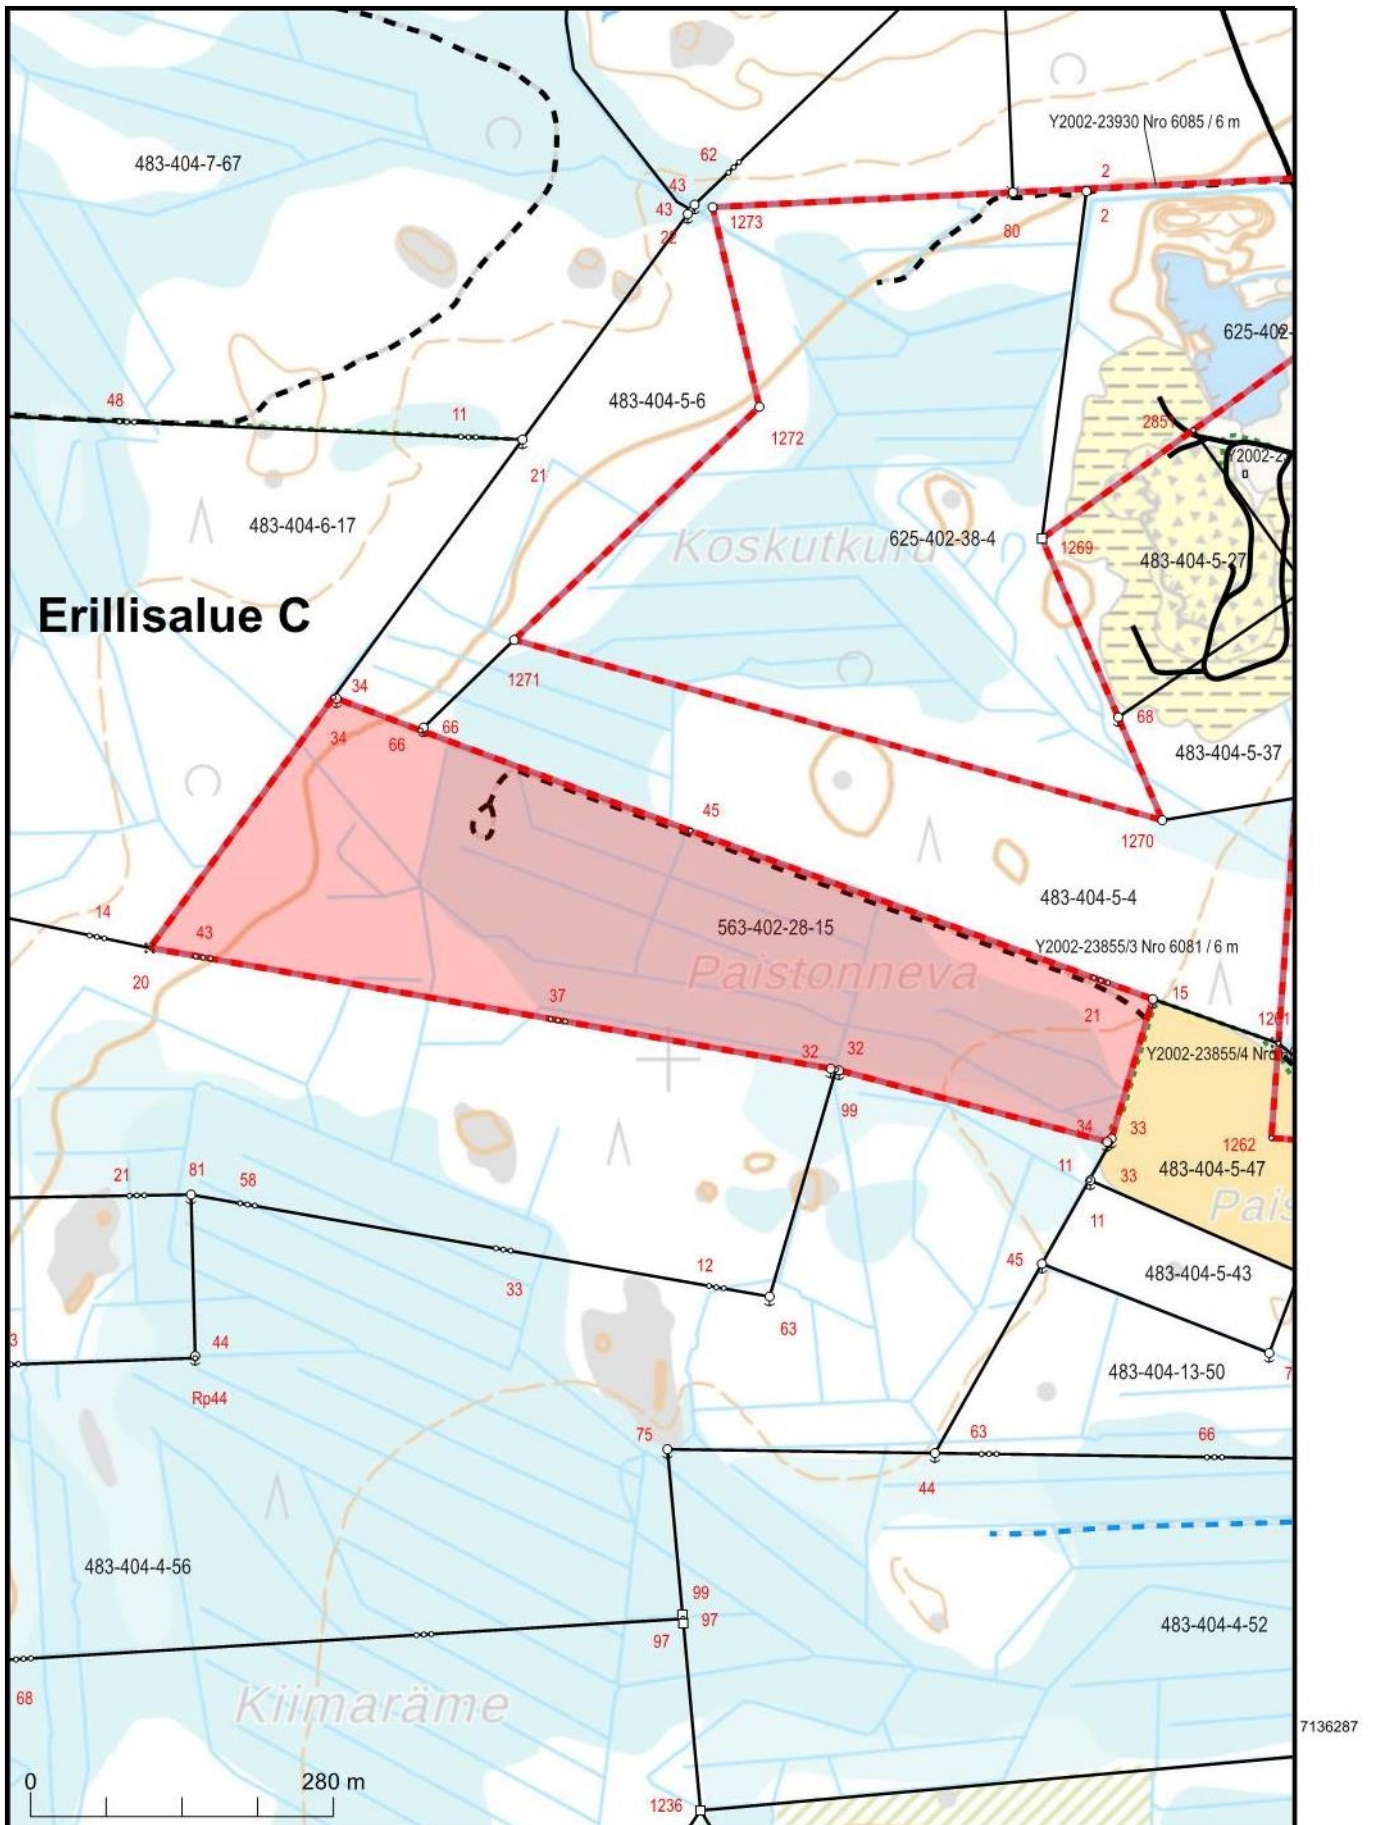

Kartan sijaintitiedoissa voi olla epätarkkuuksia. Kiinteistön tarkka alueellinen ulottuvuus selviää toimitusasiakirjoista ja maastosta.


Mittakaava 1:7 000
Koordinaattijärjestelmä: ETRS-TM35FIN

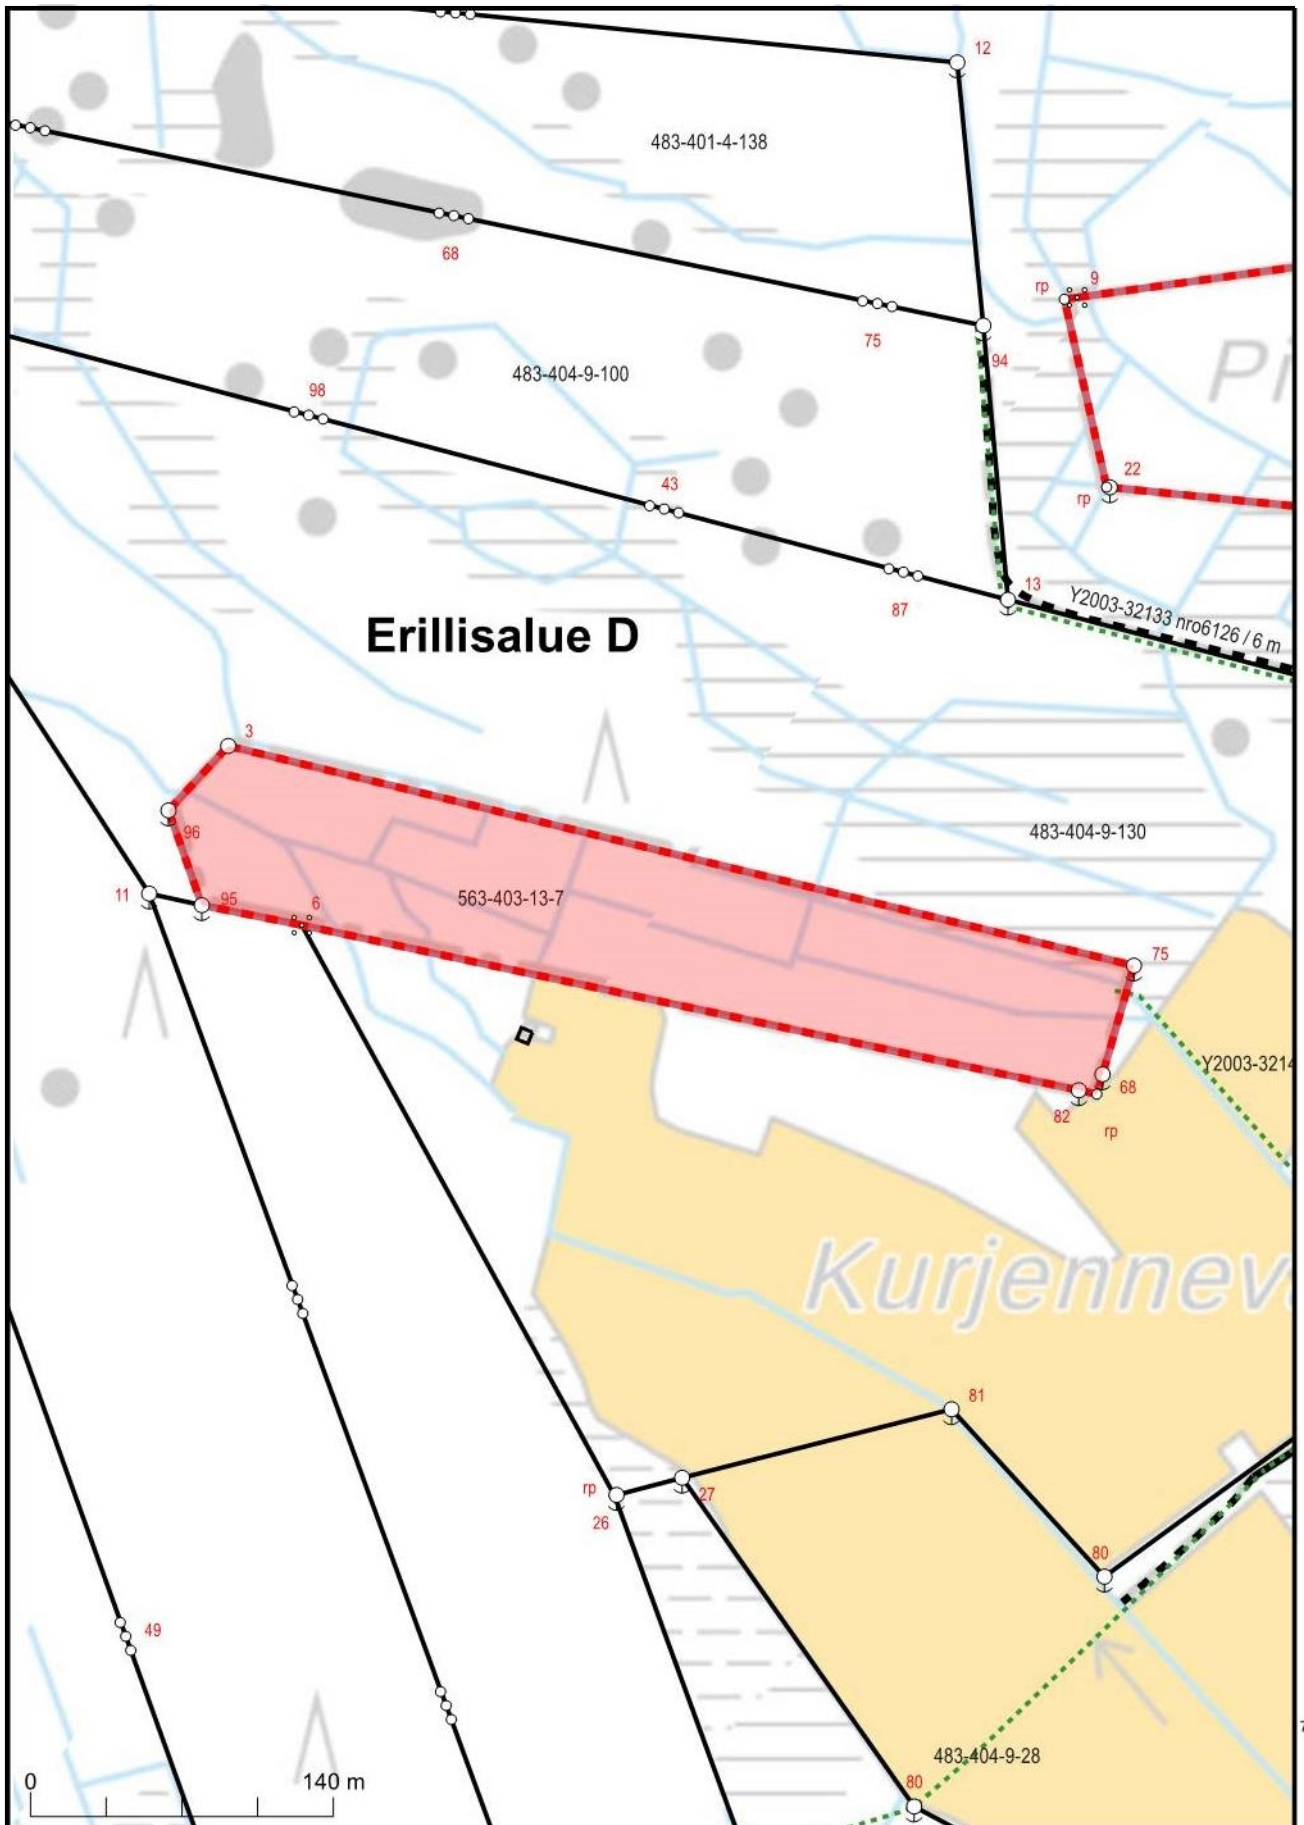

Kartan sijaintitiedoissa voi olla epätarkkuuksia. Kiinteistön tarkka alueellinen ulottuvuus selviää toimitusasiakirjoista ja maastosta.

Mittakaava 1:3 500
Koordinaattijärjestelmä: ETRS-TM35FIN


Erillislue E

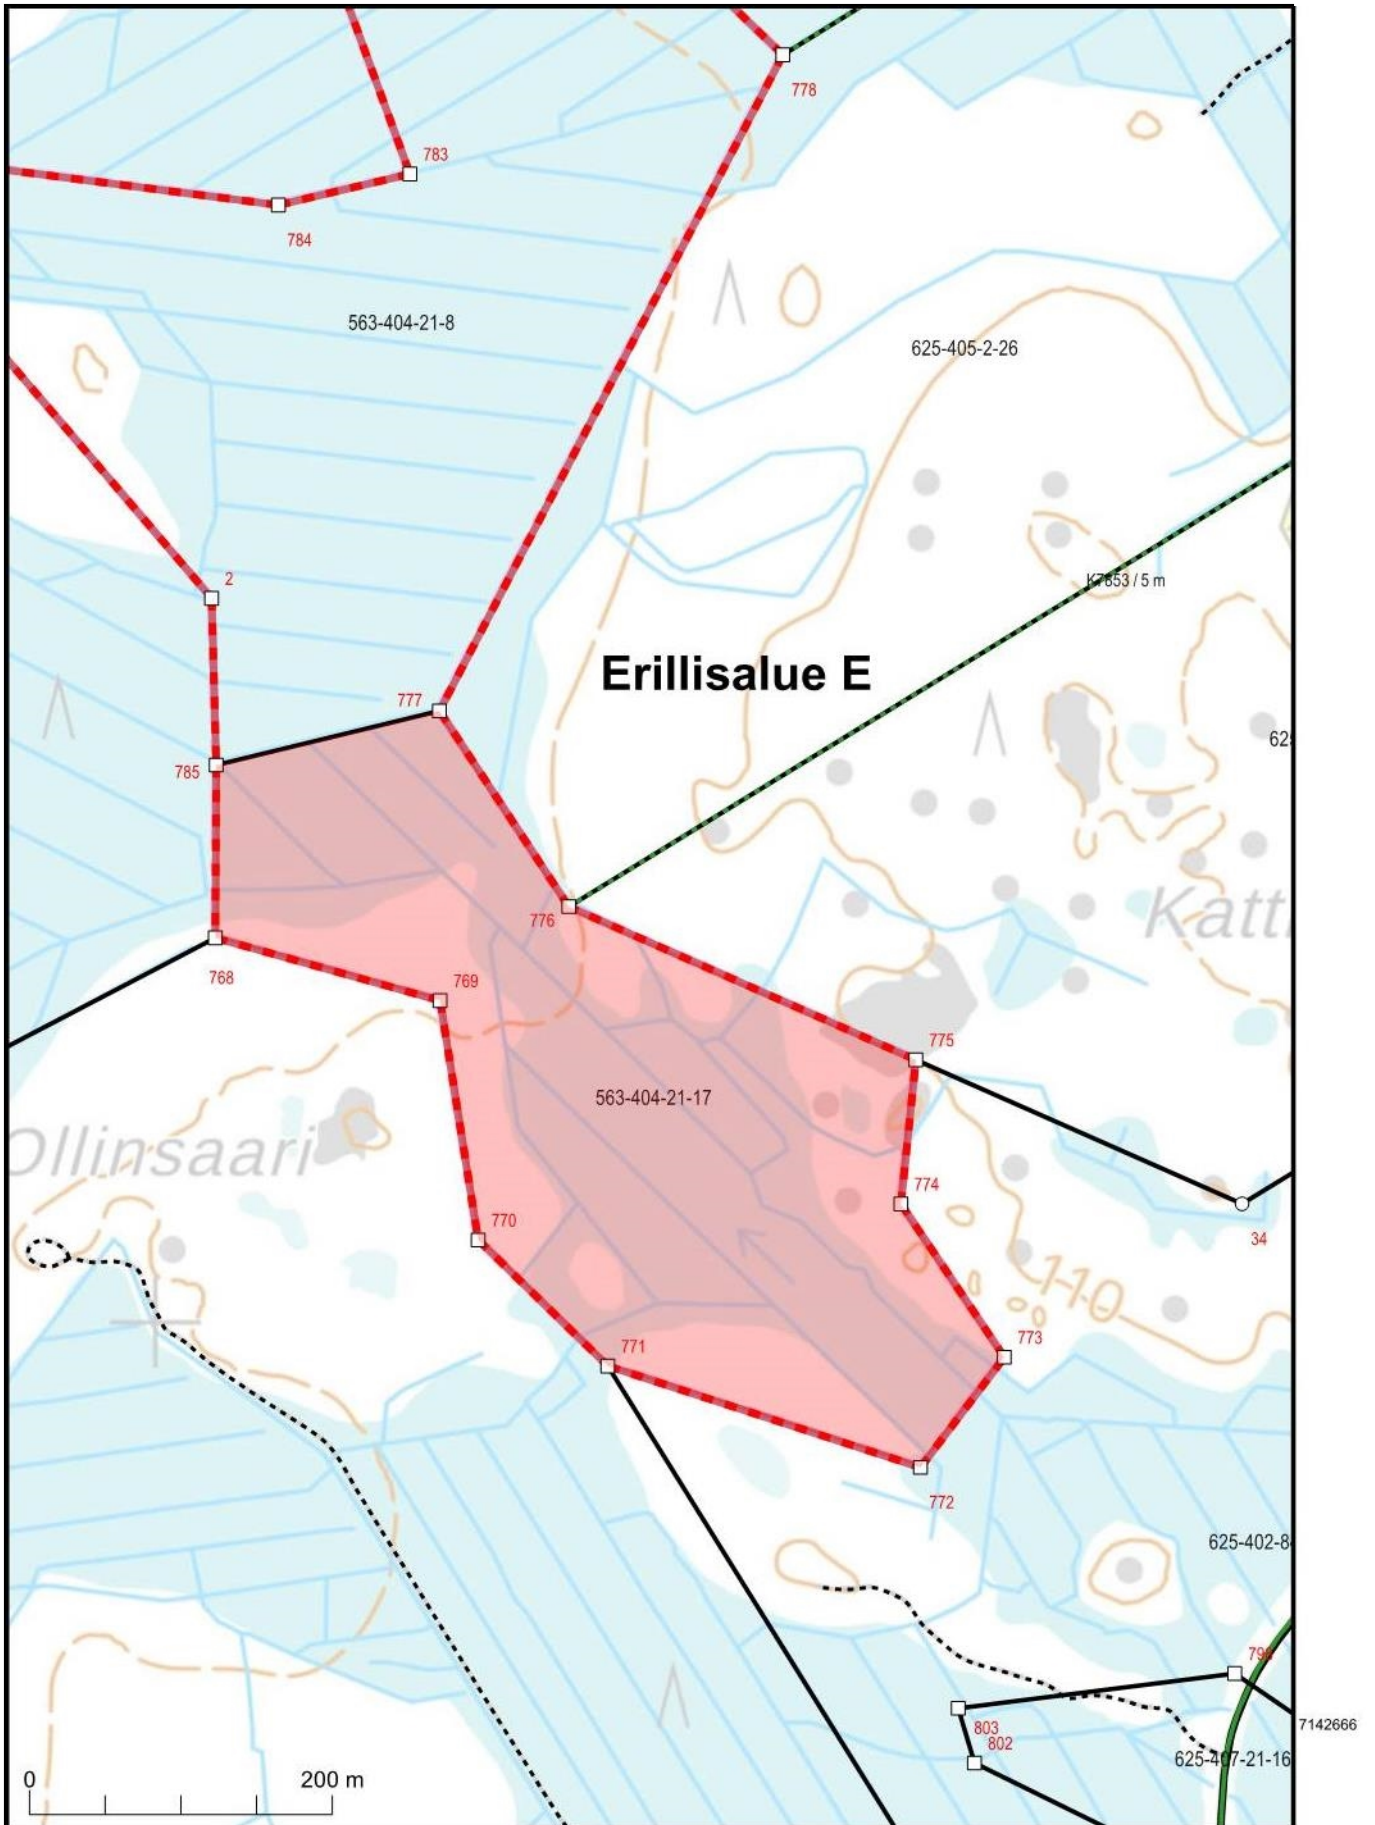

Kartan sijaintitiedoissa voi olla epätarkkuuksia. Kiinteistön tarkka alueellinen ulottuvuus selviää toimitusasiakirjoista ja maastosta.


Mittakaava 1:5 000
Koordinaattijärjestelmä: ETRS-TM35FIN

Erillisable F

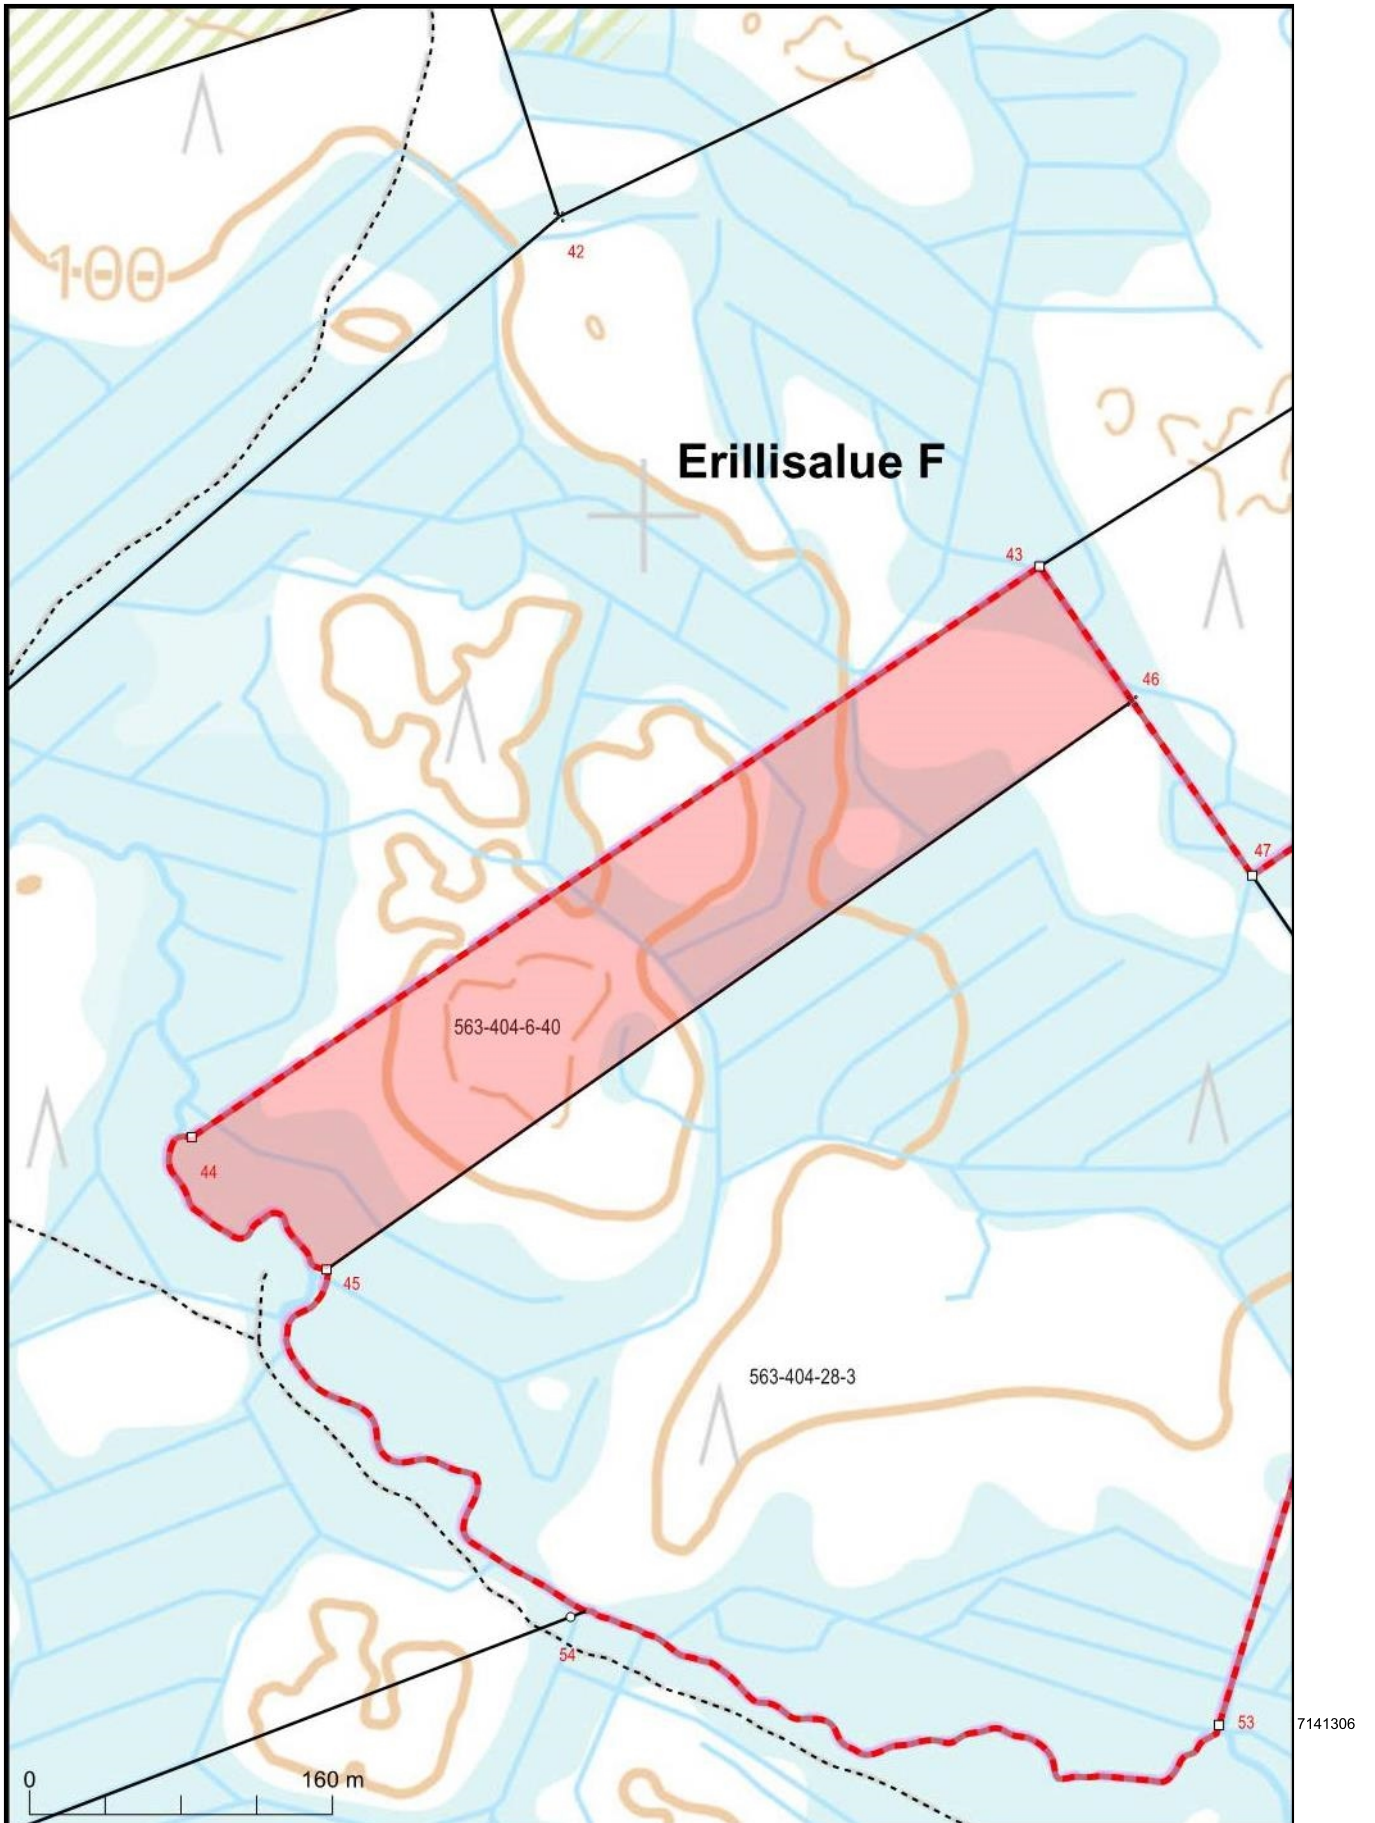

Kartan sijaintitiedoissa voi olla epätarkkuuksia. Kiinteistön tarkka alueellinen ulottuvuus selviää toimitusasiakirjoista ja maastosta.


Mittakaava 1:4 000
Koordinaattijärjestelmä: ETRS-TM35FIN

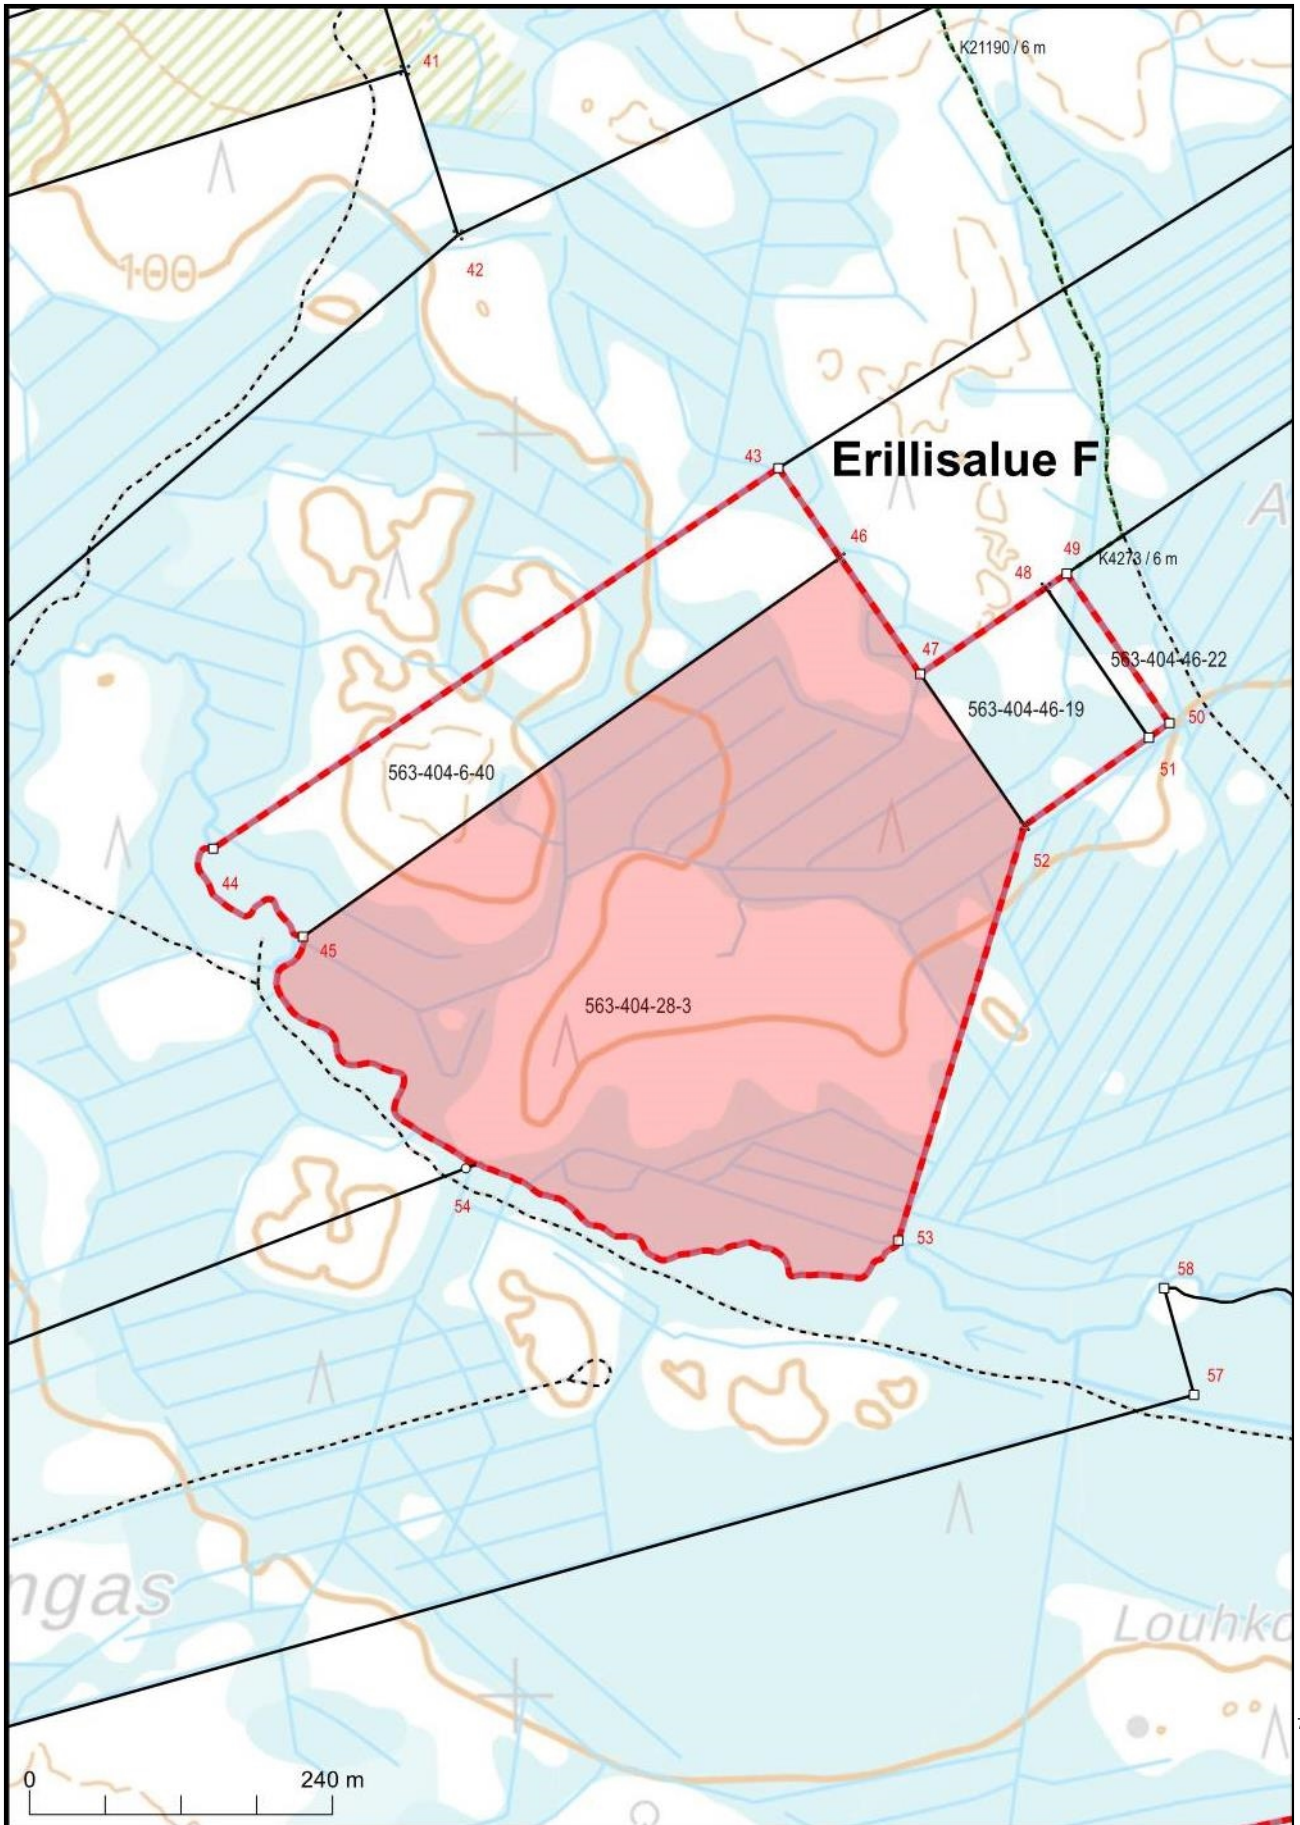

Kartan sijaintitiedoissa voi olla epätarkkuuksia. Kiinteistön tarkka alueellinen ulottuvuus selviää toimitusasiakirjoista ja maastosta.

Mittakaava 1:6 000
Koordinaattijärjestelmä: ETRS-TM35FIN


7140895

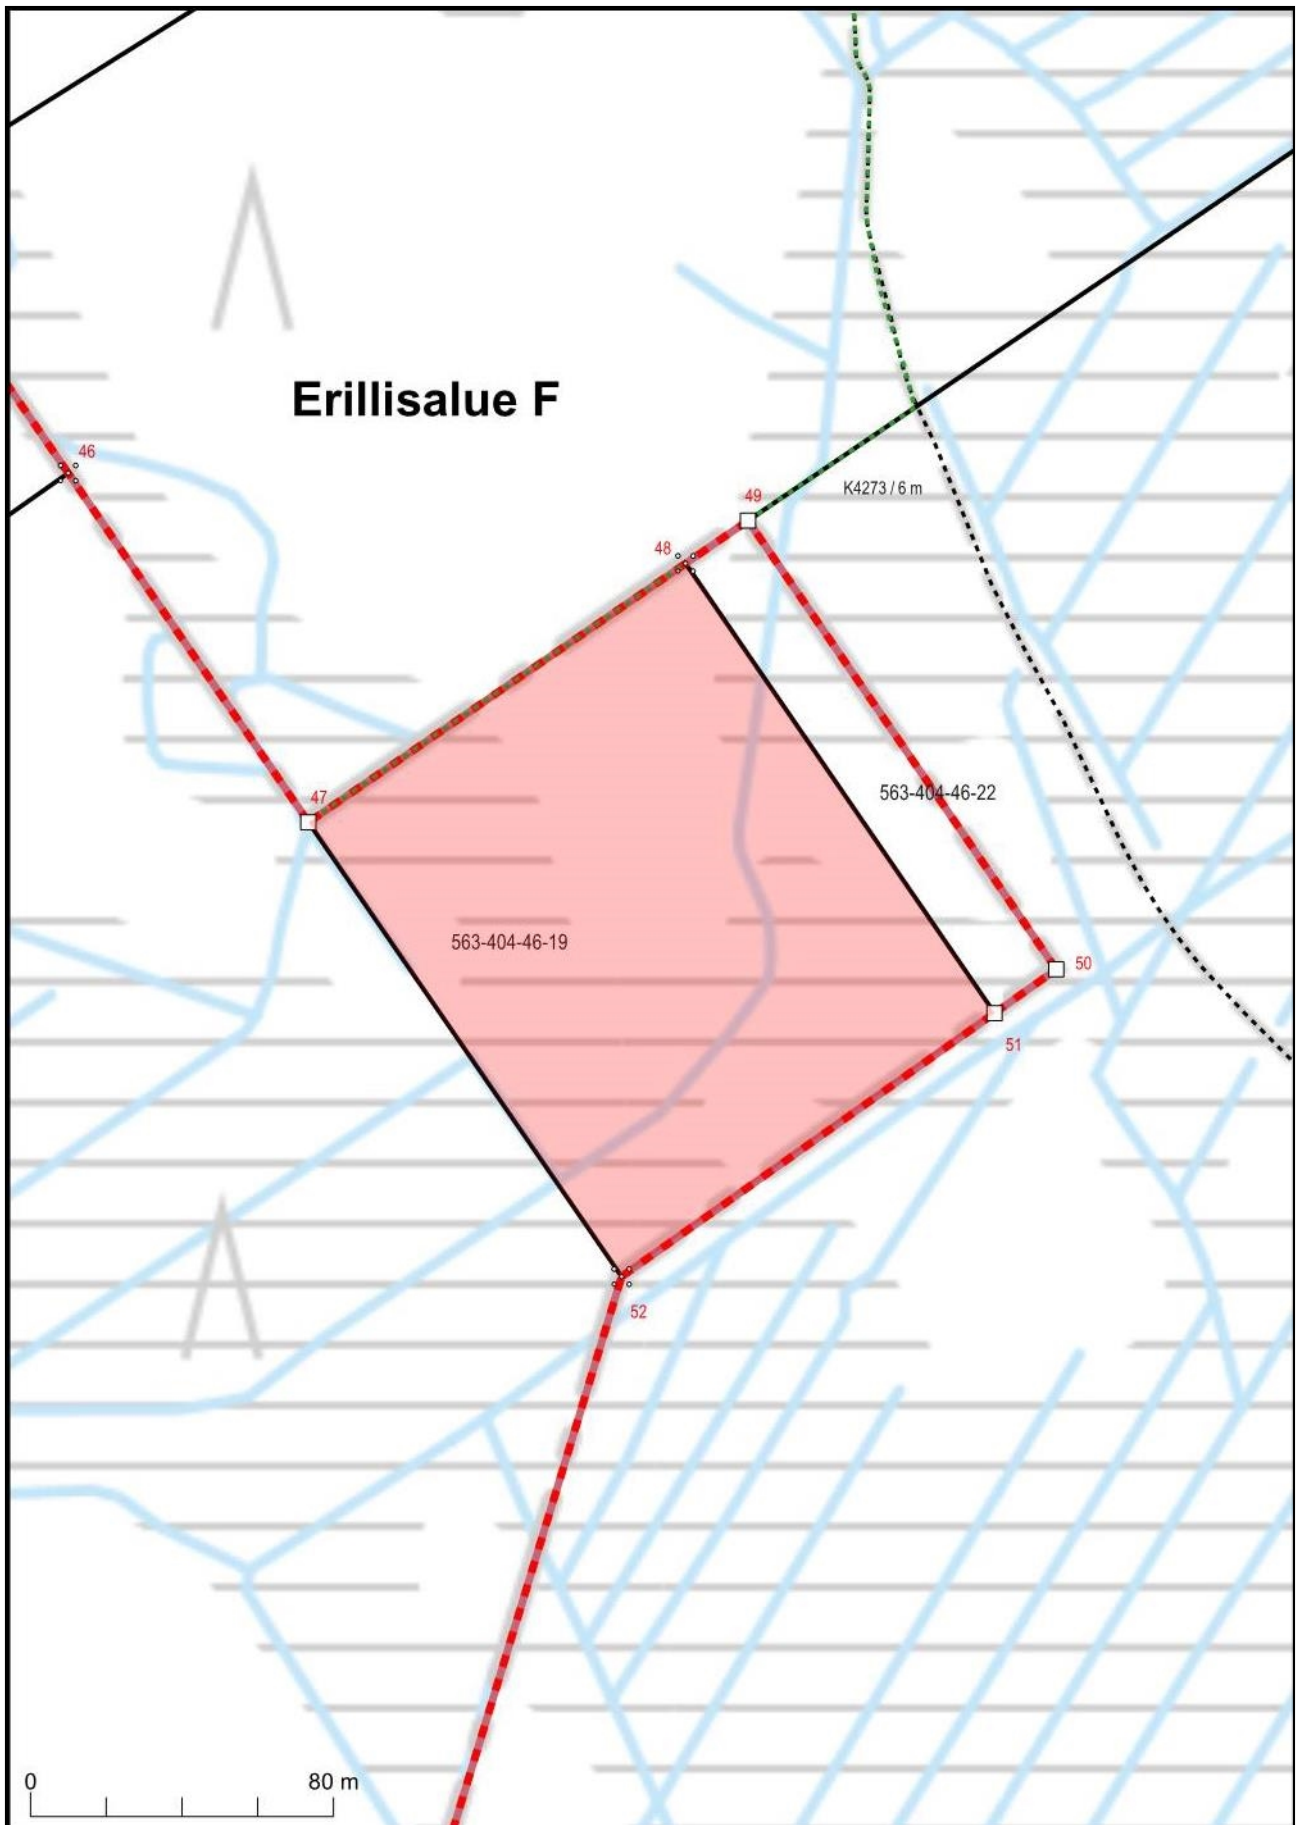

7141544

Kartan sijaintitiedoissa voi olla epätarkkuuksia. Kiinteistön tarkka alueellinen ulottuvuus selviää toimitusasiakirjoista ja maastosta.

Mittakaava 1:2 000
Koordinaattijärjestelmä: ETRS-TM35FIN

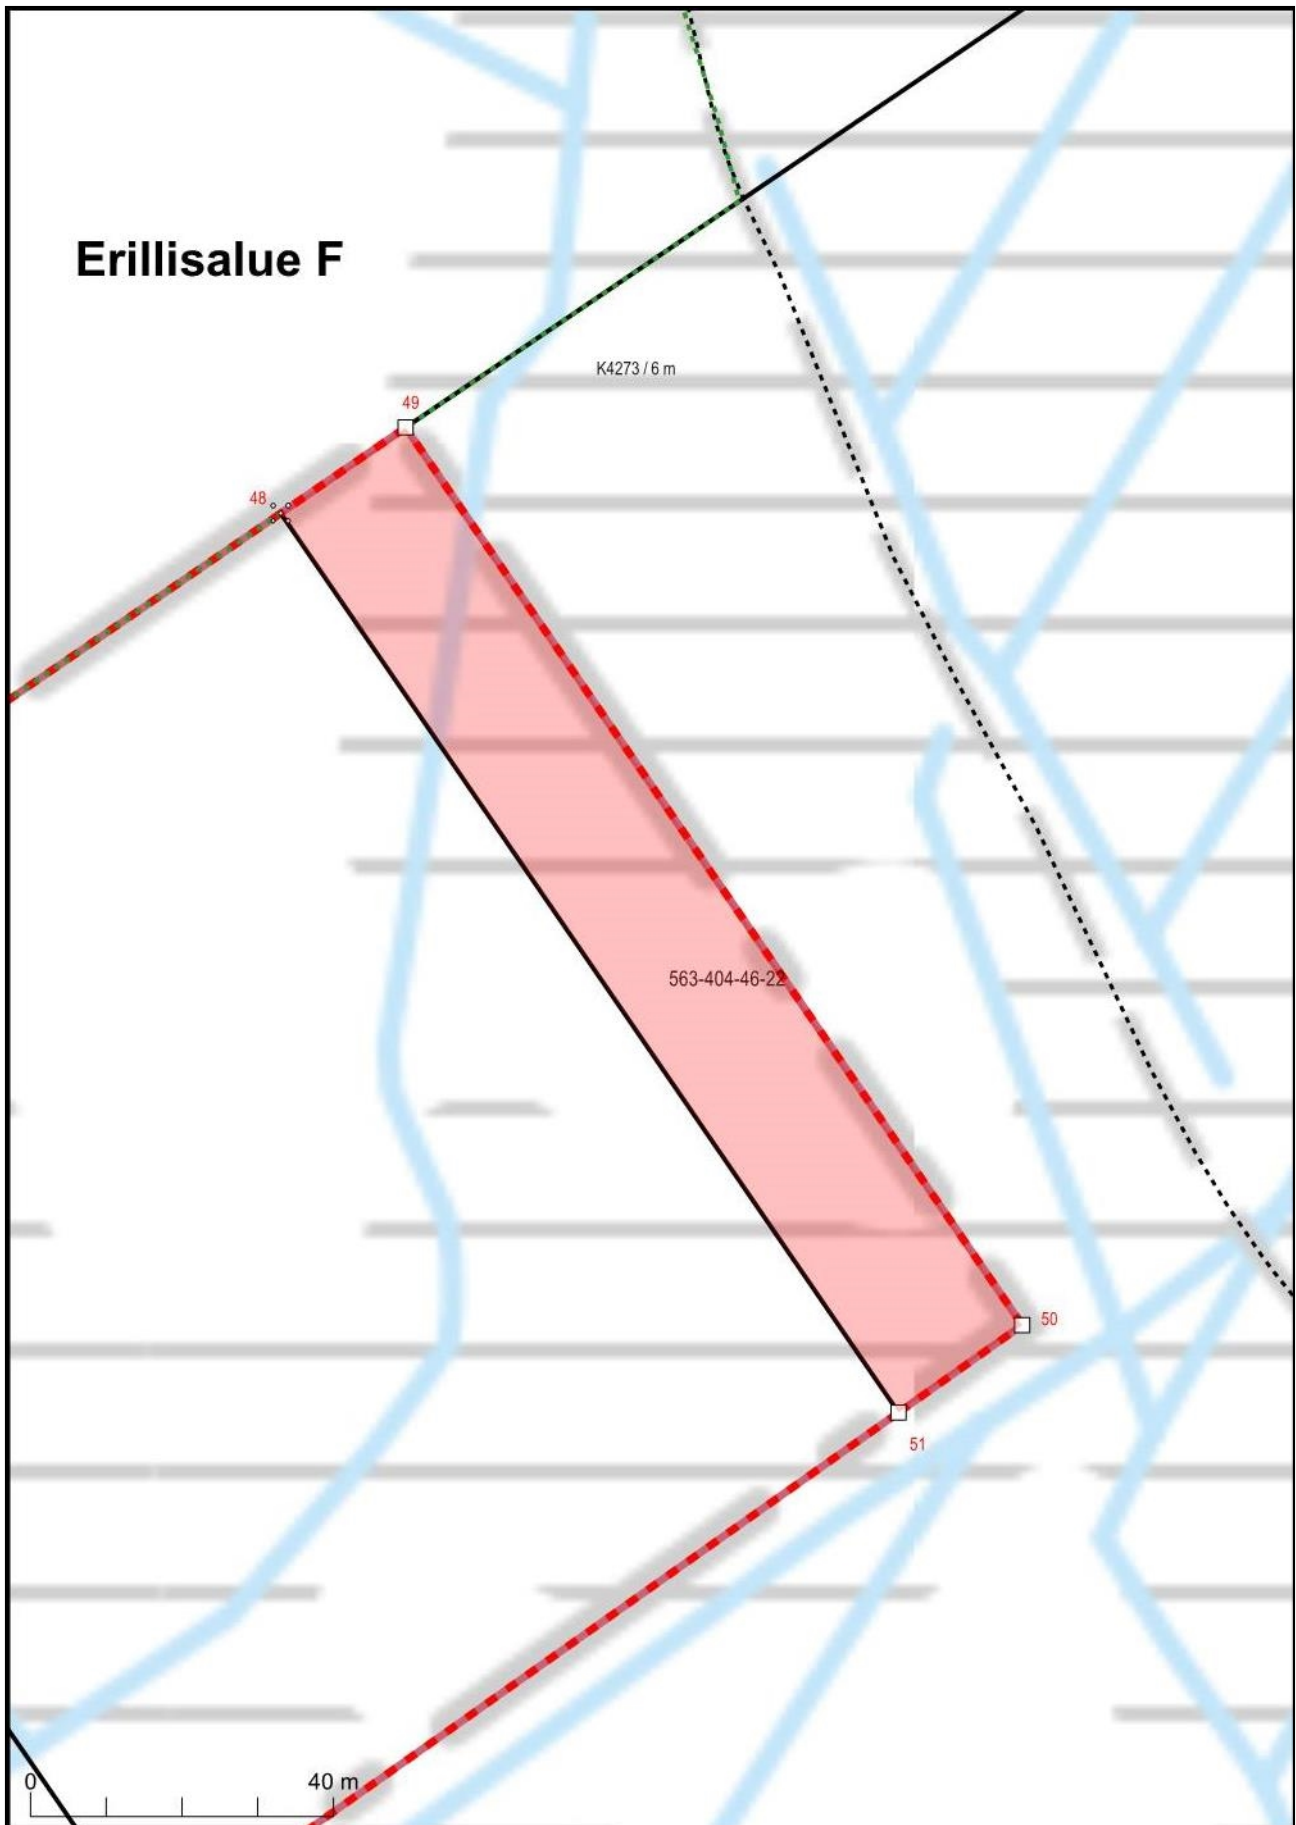

7141705

Kartan sijaintitiedoissa voi olla epätarkkuuksia. Kiinteistön tarkka alueellinen ulottuvuus selviää toimitusasiakirjoista ja maastosta.

Mittakaava 1:1 000
Koordinaattijärjestelmä: ETRS-TM35FIN

Erillisalueet A,B,C,D,E,F

