




- Kiinteistöraja
Suunnitelma-alueen raja (kaikki ottotoimintaan liittyvät toiminnot)
--- Ottamisolueen raja (louhinta ja pintamaiden välivarastointi)
- Pohjavesialue
Oja
Pohjaveden havaintoputki

A	Lisätty piirustukseen lähetyismiskartta				3.5.2024
Rev.	Muutos	Suun.	Tark.	Hyv.	Pvm
Kohde		Piirustuksen sisältö			Mittakaavat
Piipsan Tuulivoima Oy Piipsannevan kalliokiviaineksen ottamissuunnitelma		Sijaintipiirustus			1:10 000
Suunnittelija	Tarkastaja	Päiväys	Tasokoordinaatisto / Korkeusjärjestelmä		
		2.2.2024	ETRS-TM35FIN / N2000		
Hyväksyjä		Työnumero			Lehti
		101020780-002			
AFRY		Suunn.al	Piirustusnumero		Muutos
AFRY Finland Oy Elektroniikkatie 13 90590 OULU Puh. 010 3311 etunimi.sukunimi@afry.com		YMP	001		

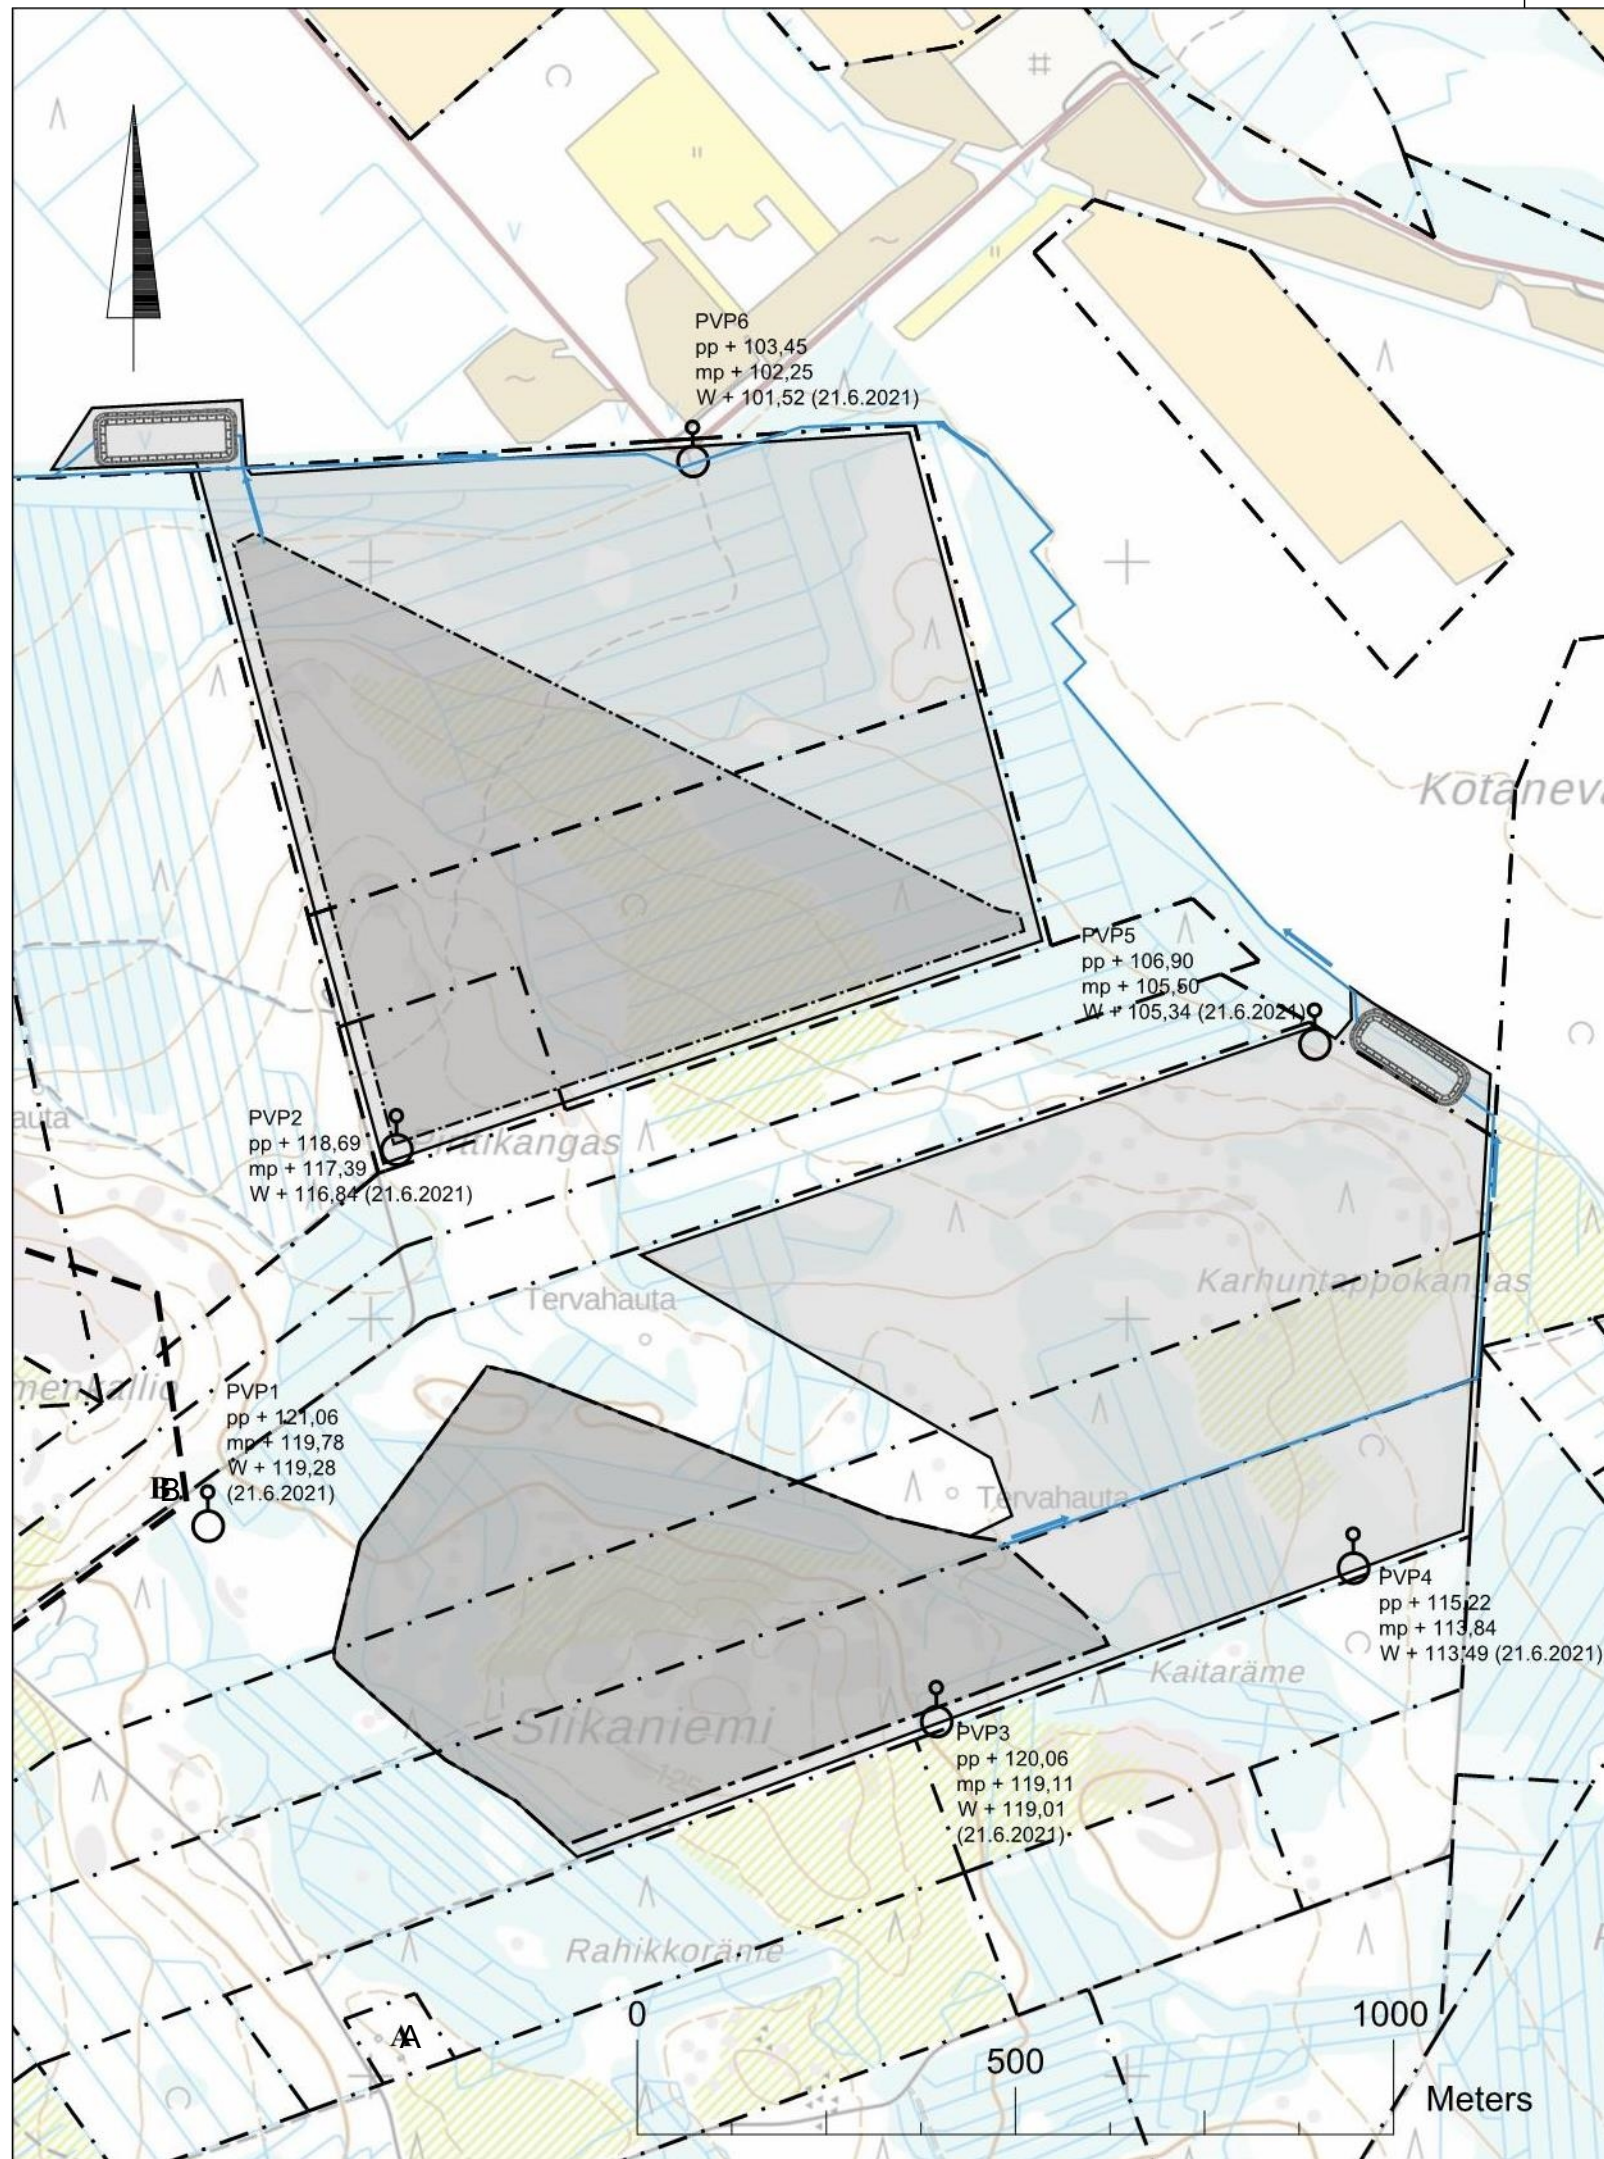

AFRY Finland Oy
Elektronikkatie 13
90590 OULU
Puh. 010 3311
etunimi.sukunimi@afry.com