



LEIKKAUS:
1:200
Alue 1
1-1

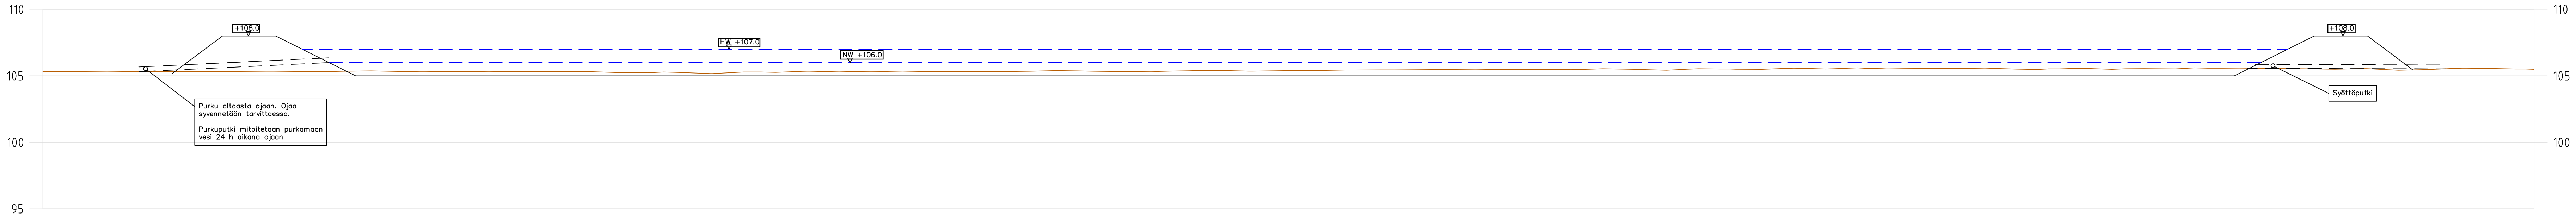

LEIKKAUS:
1:200
Alue 1
A-A

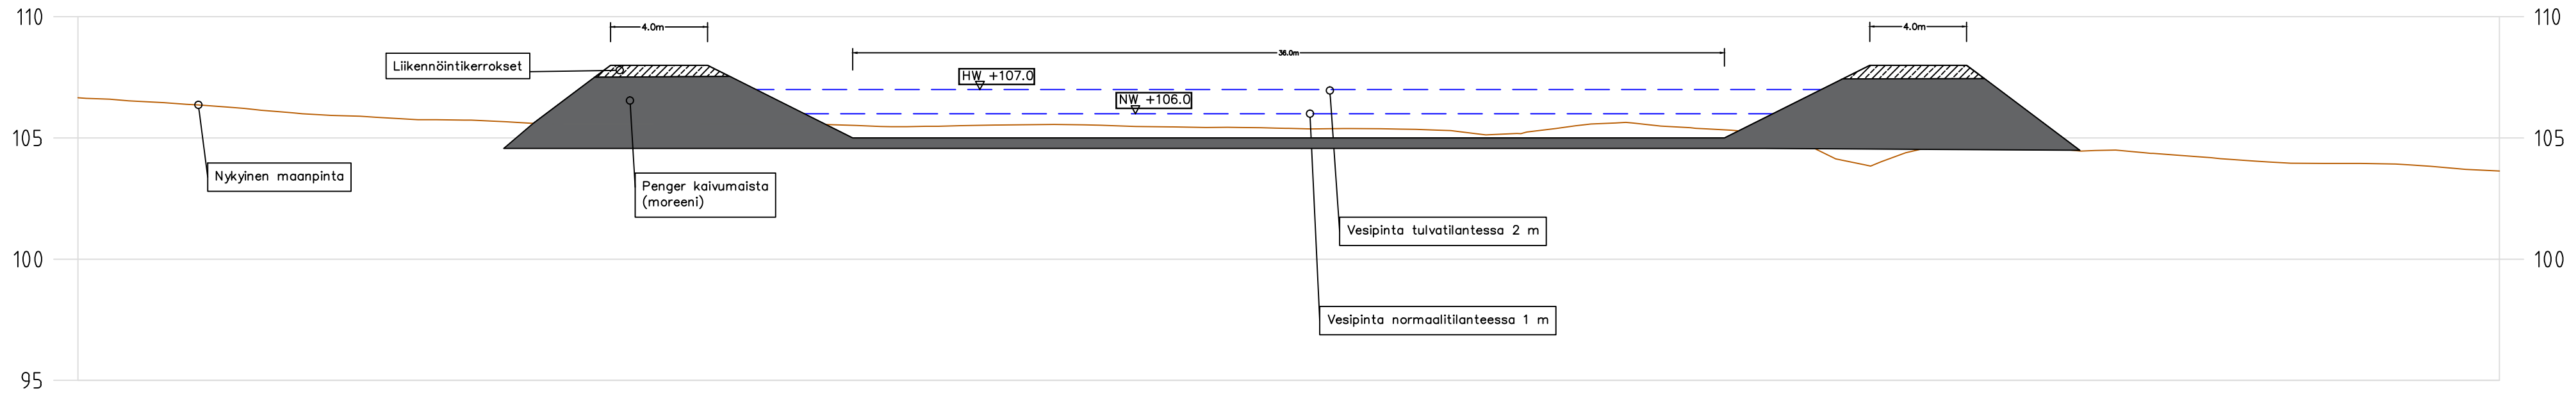

Kohde Puhuri Oy Piipsan Tuulivoima Oy			Pirustuksen sisältö Pituusleikkaus Alue 1 Poikkileikkaus Alue 1		Mittakaavat 1:200
Laskutuslaskutus			Tasokoordinaatisto / Korkeusjärjestelmä TM35FIN / N2000		
Suunnittelija	Tarkastaja	Päiväys 26.1.2024	Työnumero 101020780-002		
Hyväksyjä			Suunn.alia	Pirustusnumero	Lehti
AFRY Finland Oy Ilkonniemenkatu 13 70500 Kuopio Puh. 010 3311 etunimi.sukunimi@afry.com			YMP	007	Muutos