



LEIKKAUS:
1:200
Alue 2
A-A

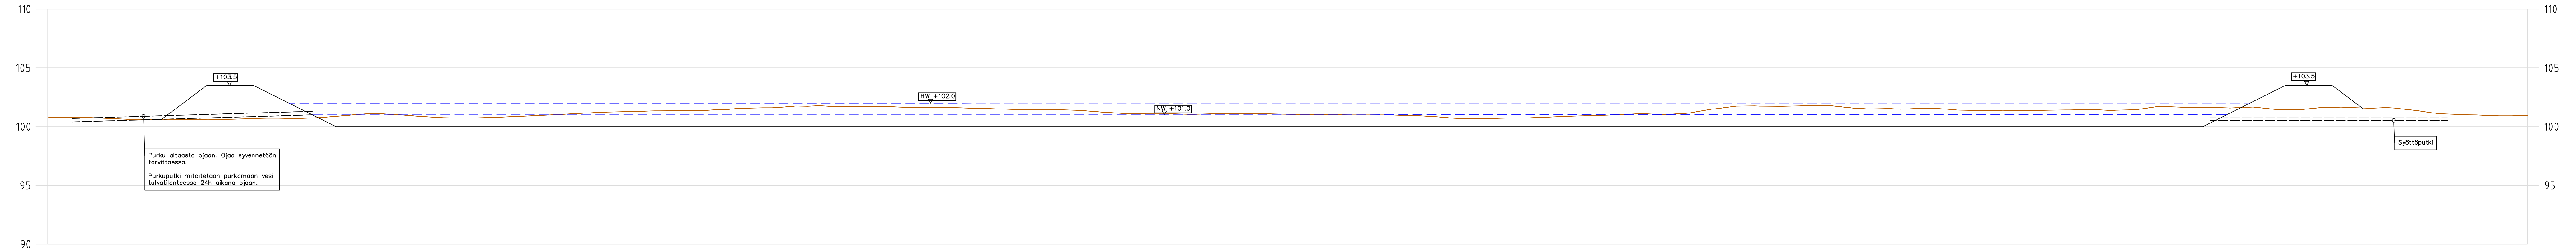

LEIKKAUS:
1:200
Alue 2
1-1

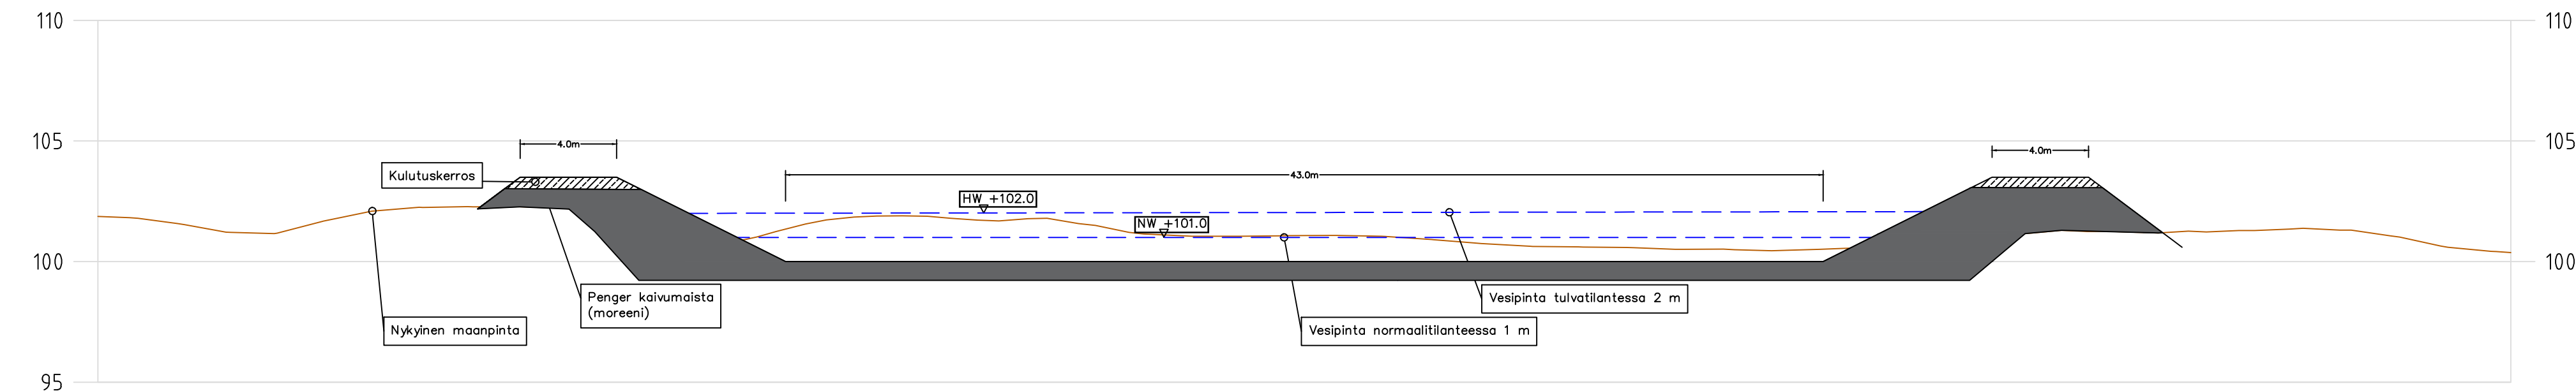

Kohde	Puhuri Oy Piipsan Tuulivoima Oy		Pirustuksen sisältö Pituusleikkaus Alue 2 Poikkeileikkaus Alue 2		Mittakaavat 1:200
Laskeutusaltaat					
Suunnittelija	Tarkastaja	Päiväys 26.1.2024	Tasakoordinaatio / Korkeusjärjestelmä TM35FIN / N2000		
Hyväksyjä			Työnnumero 101020780-002		Lehti
 AFRY AF POWER			Suunn. ala YMP		Muutos 008
AFRY Finland Oy (Ikonniemenkatu 13) 70500 Kuopio Puh. 010 3311 etusimi.sukunimi@afry.com					