PERIAATEPIIRROS 1:100
(ALUE 1)

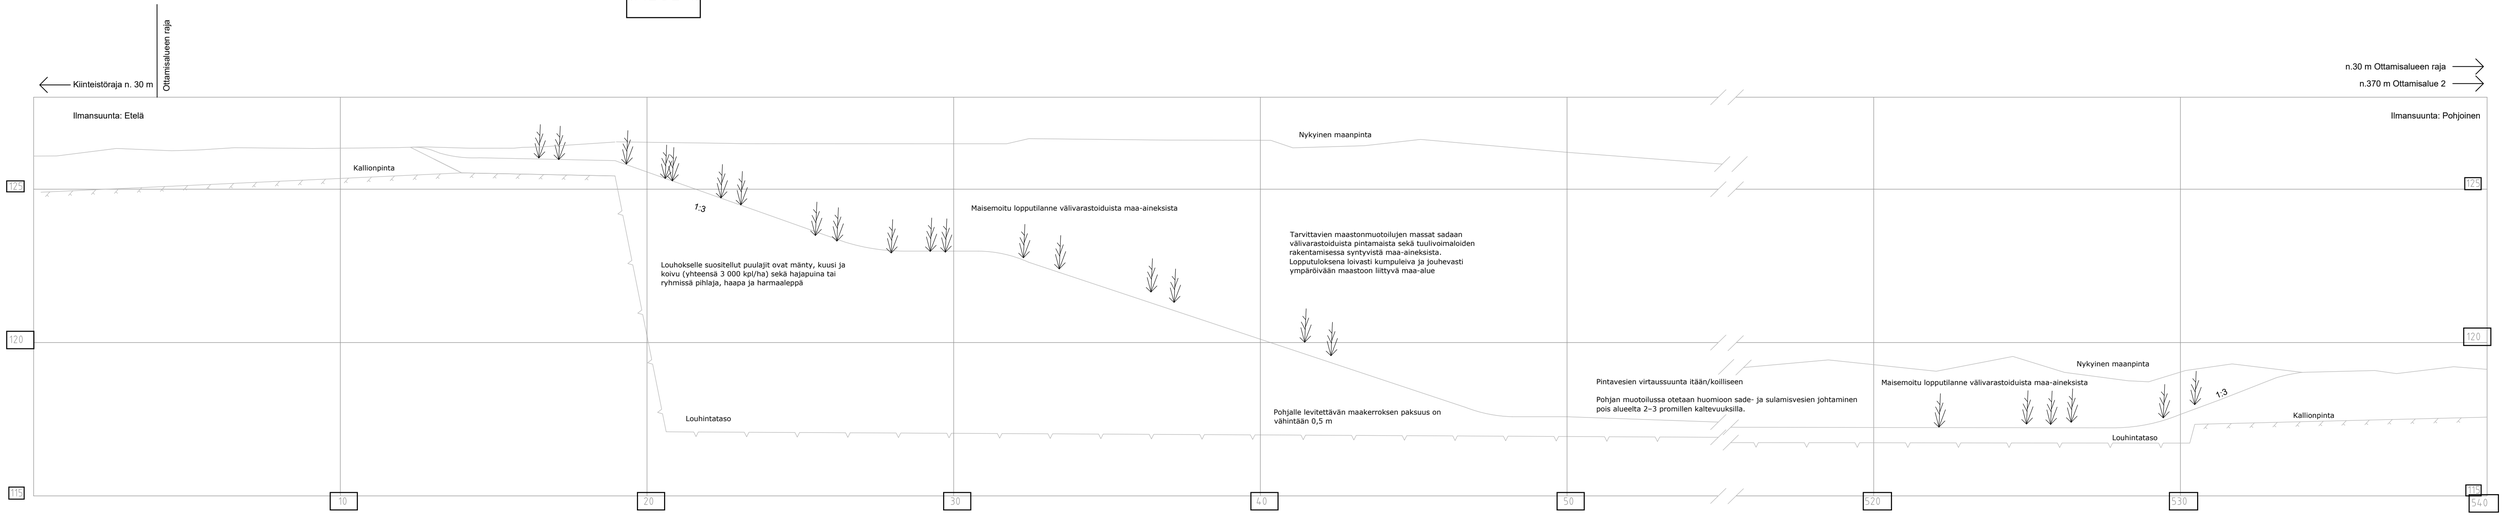

Rev.	Muutos	Suun.	Tark.	Hyv.	Pvm
B	Jatkettu periaatepiirrosta, lisätty ilmansuuntatekstit ja pintavesien virtaussuunta				7.5.2024
A	Jatkettu periaatepiirrosta ja lisätty pituusasteikko				2.5.2024

Kohde Piipsan Tuulivoima Oy Piipsannevan kalliokiviaineksen ottamissuunnitelma		Piirustuksen sisältö Jälkihoidon periaatepiirros	Mittakaavat 1:100
Suunnittelija	Tarkastaja	Päiväys 22.2.2024	Tasokoordinaatisto / Korkeusjärjestelmä ETRS-TM35FIN / N2000
Hyväksyjä			Työnumero 101020780-002
AFRY AF PÖYRY	AFRY Finland Oy Elektroniikkatie 13 90590 OULU Puh. 010 3311 etunimi.sukunimi@afry.com	Suunn.ala YMP	Piirustusnumero 009

Lehti

Muutos