

|                                      |         |    |
|--------------------------------------|---------|----|
| TONTIN PINTA-ALA:                    | 21 090  | m2 |
| RAKENNUSOIKEUS:                      | 7 381,5 | m2 |
| Josta käytetty laajennuksen jälkeen: | 7 813   | m2 |
| Ylitystä: (alle 6 %)                 | 431,5   | m2 |
| OLEVA RAKENNUS                       |         |    |
| Kerrosala:                           | 2 705   | m2 |
| Huoneistoala:                        | 2 547   | m2 |
| Tilavuus:                            | 20 040  | m3 |
| LAAJENNUKSEN ALAT JA TILAVUUDET:     |         |    |
| Kerrosala:                           | 5 108   | m2 |
| Huoneistoala:                        | 4 988   | m2 |
| Tilavuus:                            | 48 500  | m3 |

HUONEISTOALAT KERROKSITTAIN

|                                                                                 |     |    |
|---------------------------------------------------------------------------------|-----|----|
| 1. KRS                                                                          |     |    |
| Tuotantotilat (lähtevä/saapuva):                                                |     |    |
| Tekniset tilat:                                                                 |     |    |
| Sosiaali- ja toimistotilat:                                                     |     |    |
| 2. KRS                                                                          | 168 | m2 |
| Tekniset tilat: E160                                                            | 95  | m2 |
| Sosiaali- ja tuotanto-ohjaustilat (alle 50 m2 erillisiä tiloja) (40+10+23,5 m2) | 73  | m2 |

RAKENNUKSEN PALOLUOKKA


Paloluokka P2. Rakennus on pääosin 1-kerroksinen. Suojastaso 2. Rakennus varustetaan automaattisella paloilmoitin järjestelmällä, josta yhteys paikalliseen pelustalokseen. Palovaarallisuusluokka 1.

Pinta-alaosastointi tehtävä 6000 hm2 mukaan EI90

- Osasto 1, tuotantotilat: 5910 m2
- Osasto 2, Pakastin: 288,5 m2
- Osasto 3, Lastauslaituri / kylmävarasto 588,5 m2

SAVUNPOISTO: Savunpoisto toteutetaan savunpoistoreiän avulla nosto-ovista. Savunpoistossa noudatetaan RAK.MK:n E1 sekä viranomaisten antamia määräyksiä ja ohjeita.

| Rev.                                  | Pvm | Muutos | Viranomaisen merkintä     |                 |
|---------------------------------------|-----|--------|---------------------------|-----------------|
| Kaupunginosa- ja korttelinumerot      |     |        | Korttelinr.               | Tonttinr.       |
| Korttelinr.                           |     |        | 214                       | 1               |
| Rakennusnumero                        |     |        | RATU                      |                 |
| LUUDISRAKENNUS                        |     |        | Pääpiirustus              |                 |
| Rakennuksen nimi ja osoite            |     |        | Jouko, nro                |                 |
| FEELIA OY, Pölkkytie 2, 92330 Pyhäntä |     |        | 01                        |                 |
|                                       |     |        | Mittakaava                |                 |
|                                       |     |        | 1:500                     |                 |
| Suunnittelija                         |     |        | Suunnitelma               | Piirustusnumero |
|                                       |     |        | ARK                       | A101            |
|                                       |     |        | Työnumero                 | Muutosnro       |
|                                       |     |        | 1810                      |                 |
| Samuli Pahkala RI 0400317404          |     |        | Nimen säilytys ja koostus |                 |
|                                       |     |        | Samuli Pahkala RI         |                 |
| Käyntiosoite:                         |     |        | Puhelin                   |                 |
| Rakennusliike Bult Oy                 |     |        | 040 5317404               |                 |
| Numaroindeksi 1                       |     |        | Faksi                     |                 |
| 70760 KUOPIO                          |     |        | Y-tunnus                  |                 |
|                                       |     |        | 27349704                  |                 |
|                                       |     |        | ALV rek.                  |                 |
|                                       |     |        | Sähköposti                |                 |
|                                       |     |        | esim@bult.fi              |                 |
|                                       |     |        | Internet                  |                 |
|                                       |     |        | www.bult.fi               |                 |

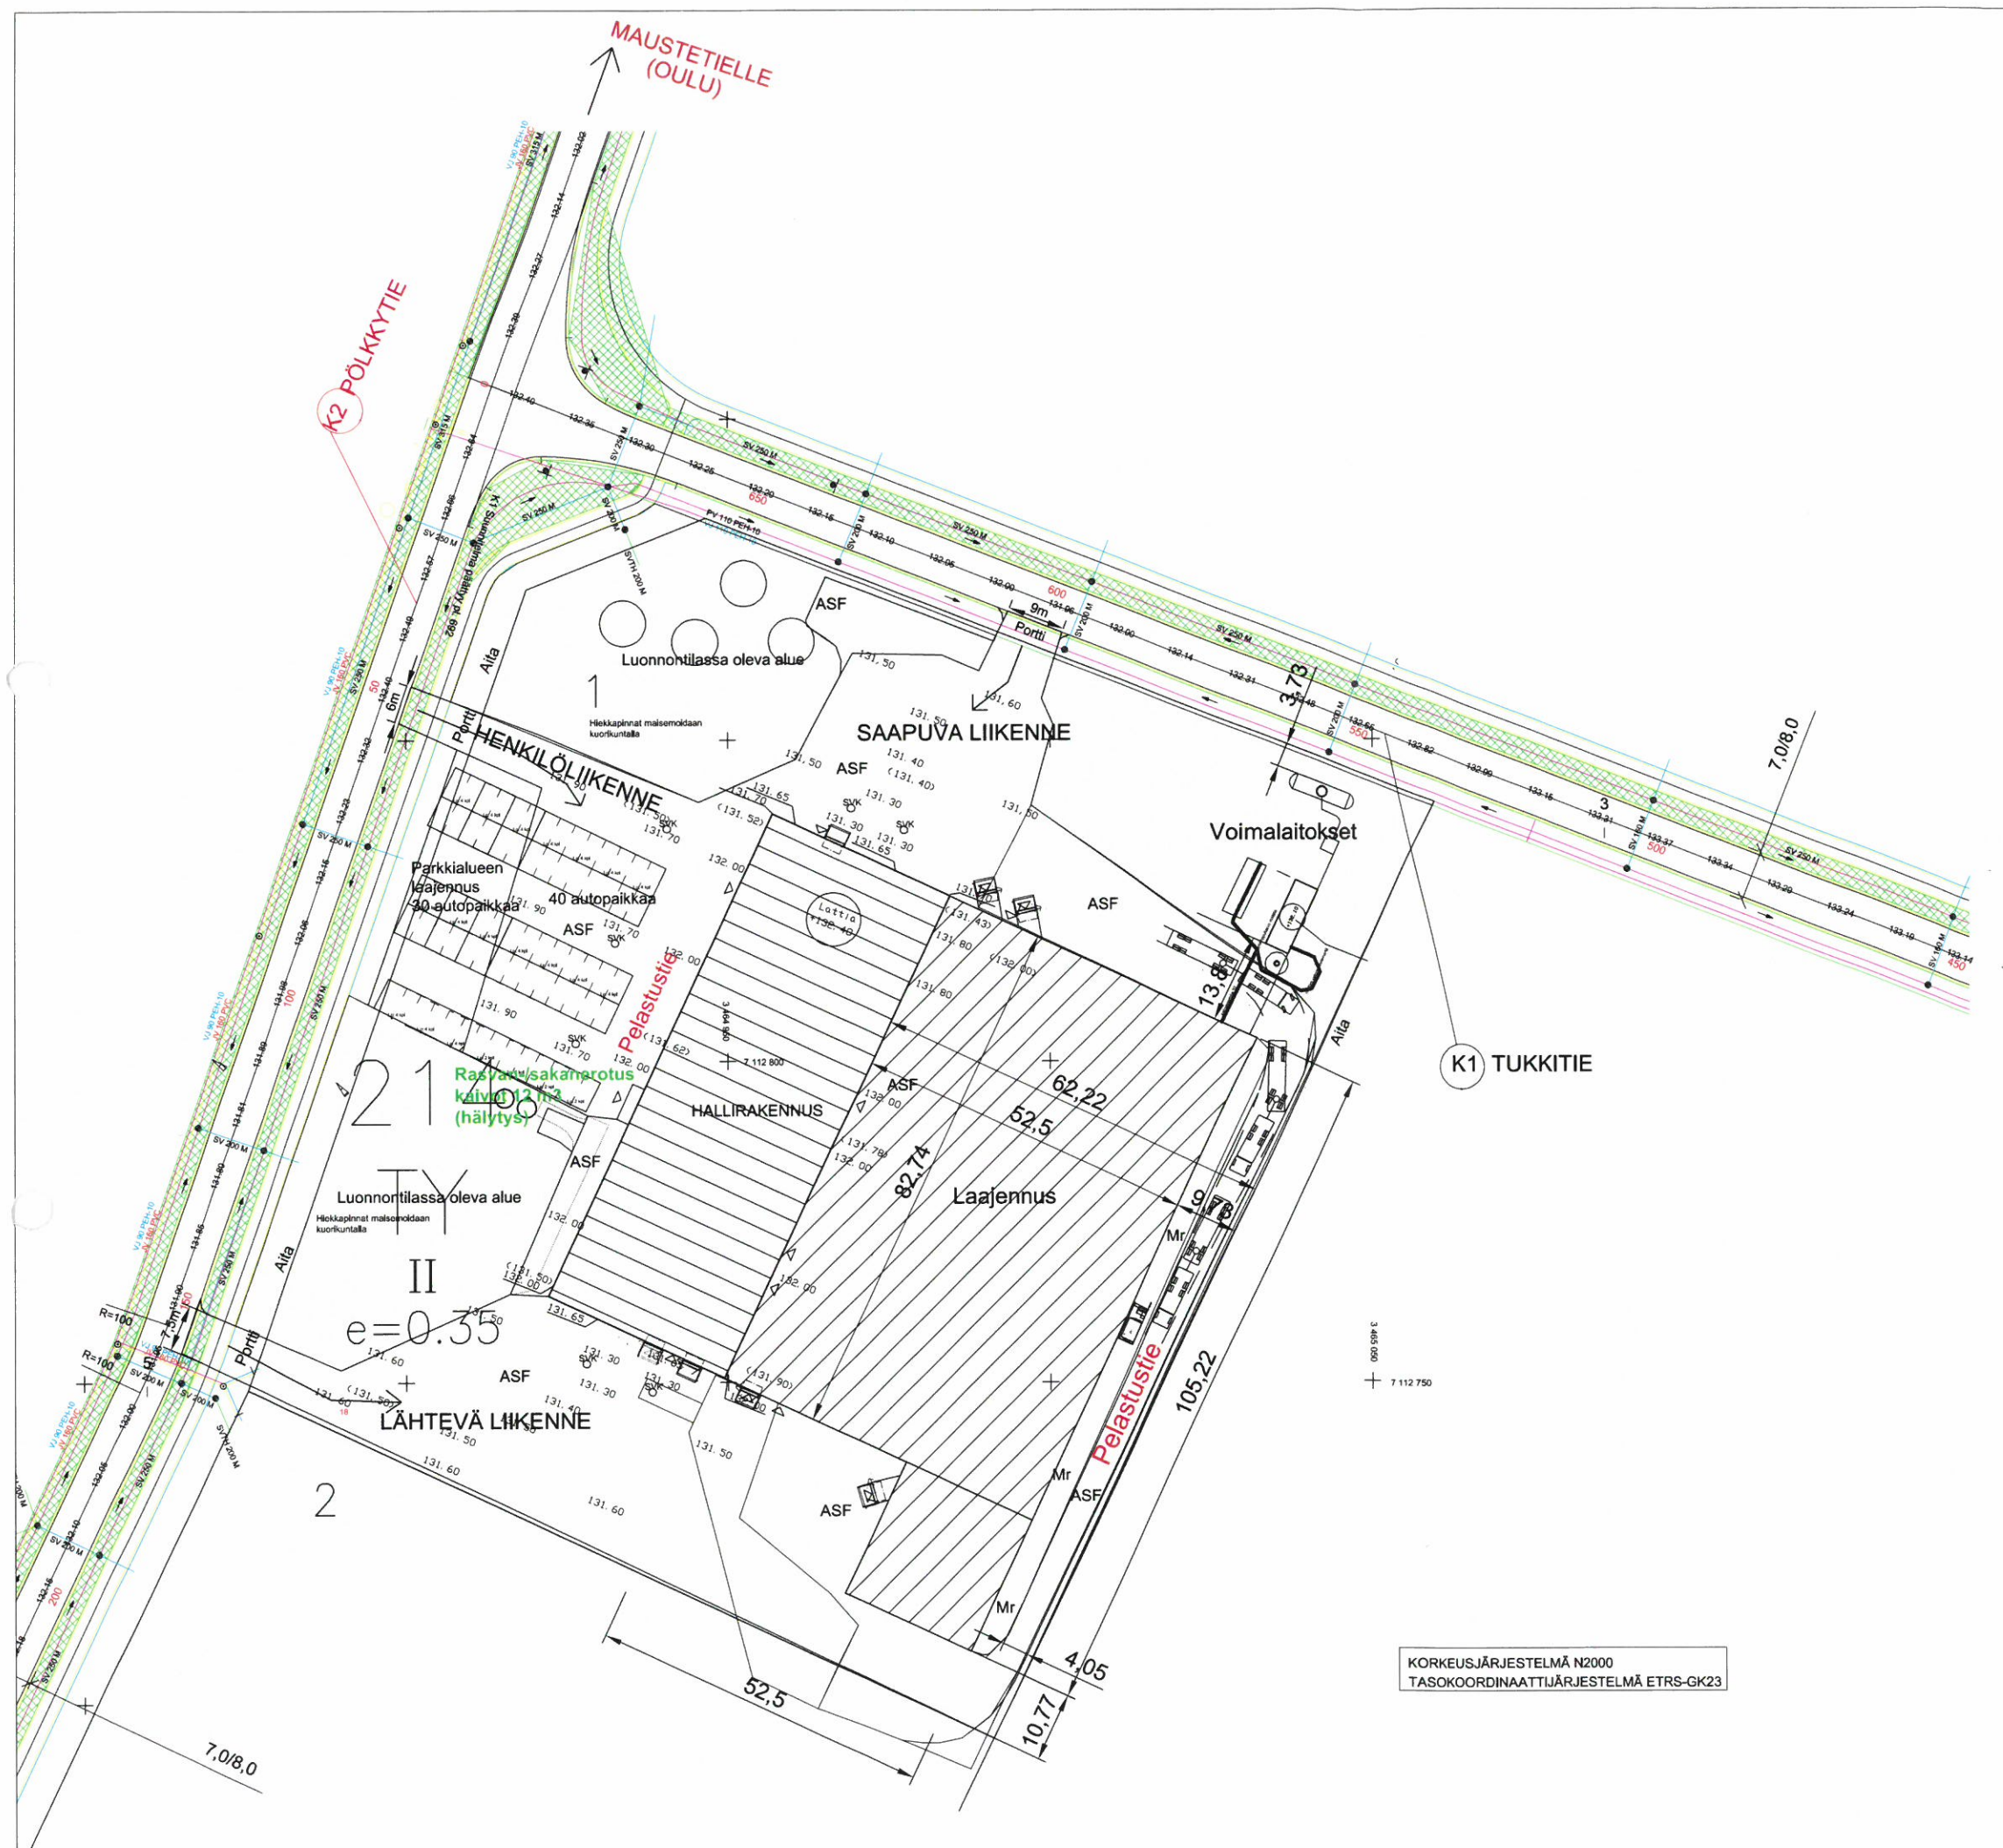

KORKEUSJÄRJESTELMÄ N2000  
TASOKOORDINAATTIJÄRJESTELMÄ ETRS-GK23