


Kokoontumispaikka

KP

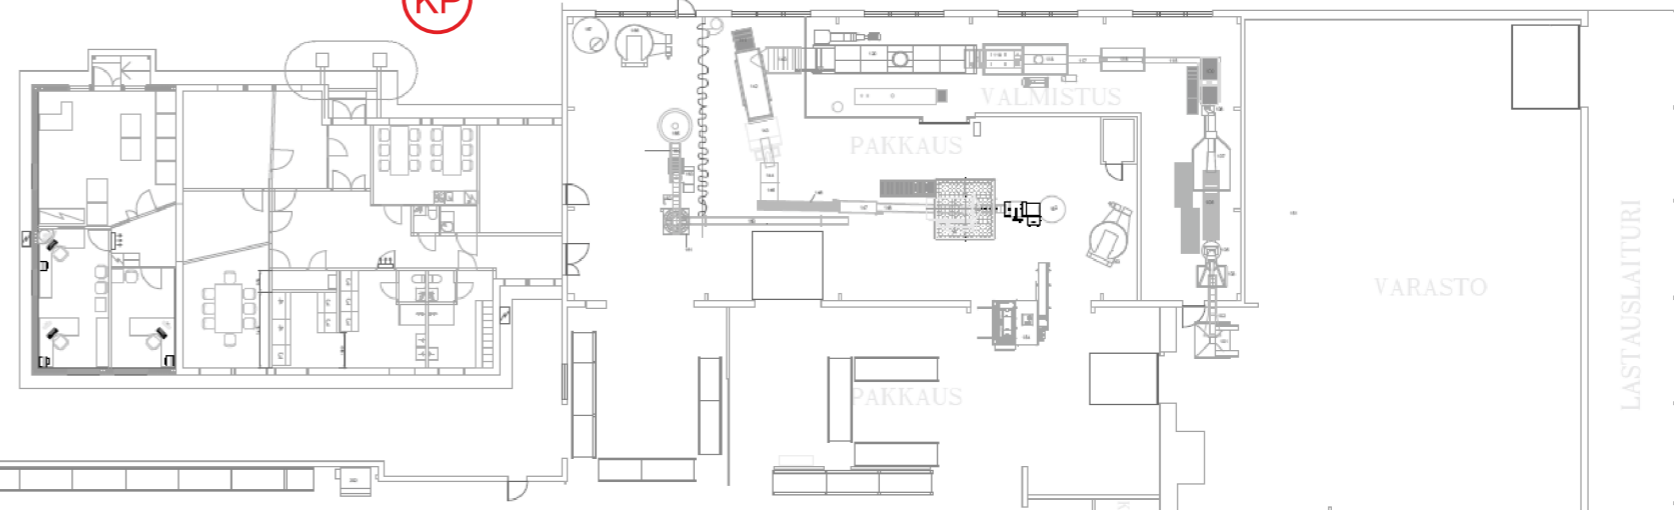

Sähkökeskus

Pääsulkuventtiili

Nestekaasun höyrystin keskus
Zimmer 40 kg/h

Pääsulkuventtiili

Savunpoistoluukkujen aukaisu

VARASTO

Maanalainen
nestekaasuputki DN25

Maanpeitteinen
nestekaasusäiliö 6,4m³

