


LEIKKAUS

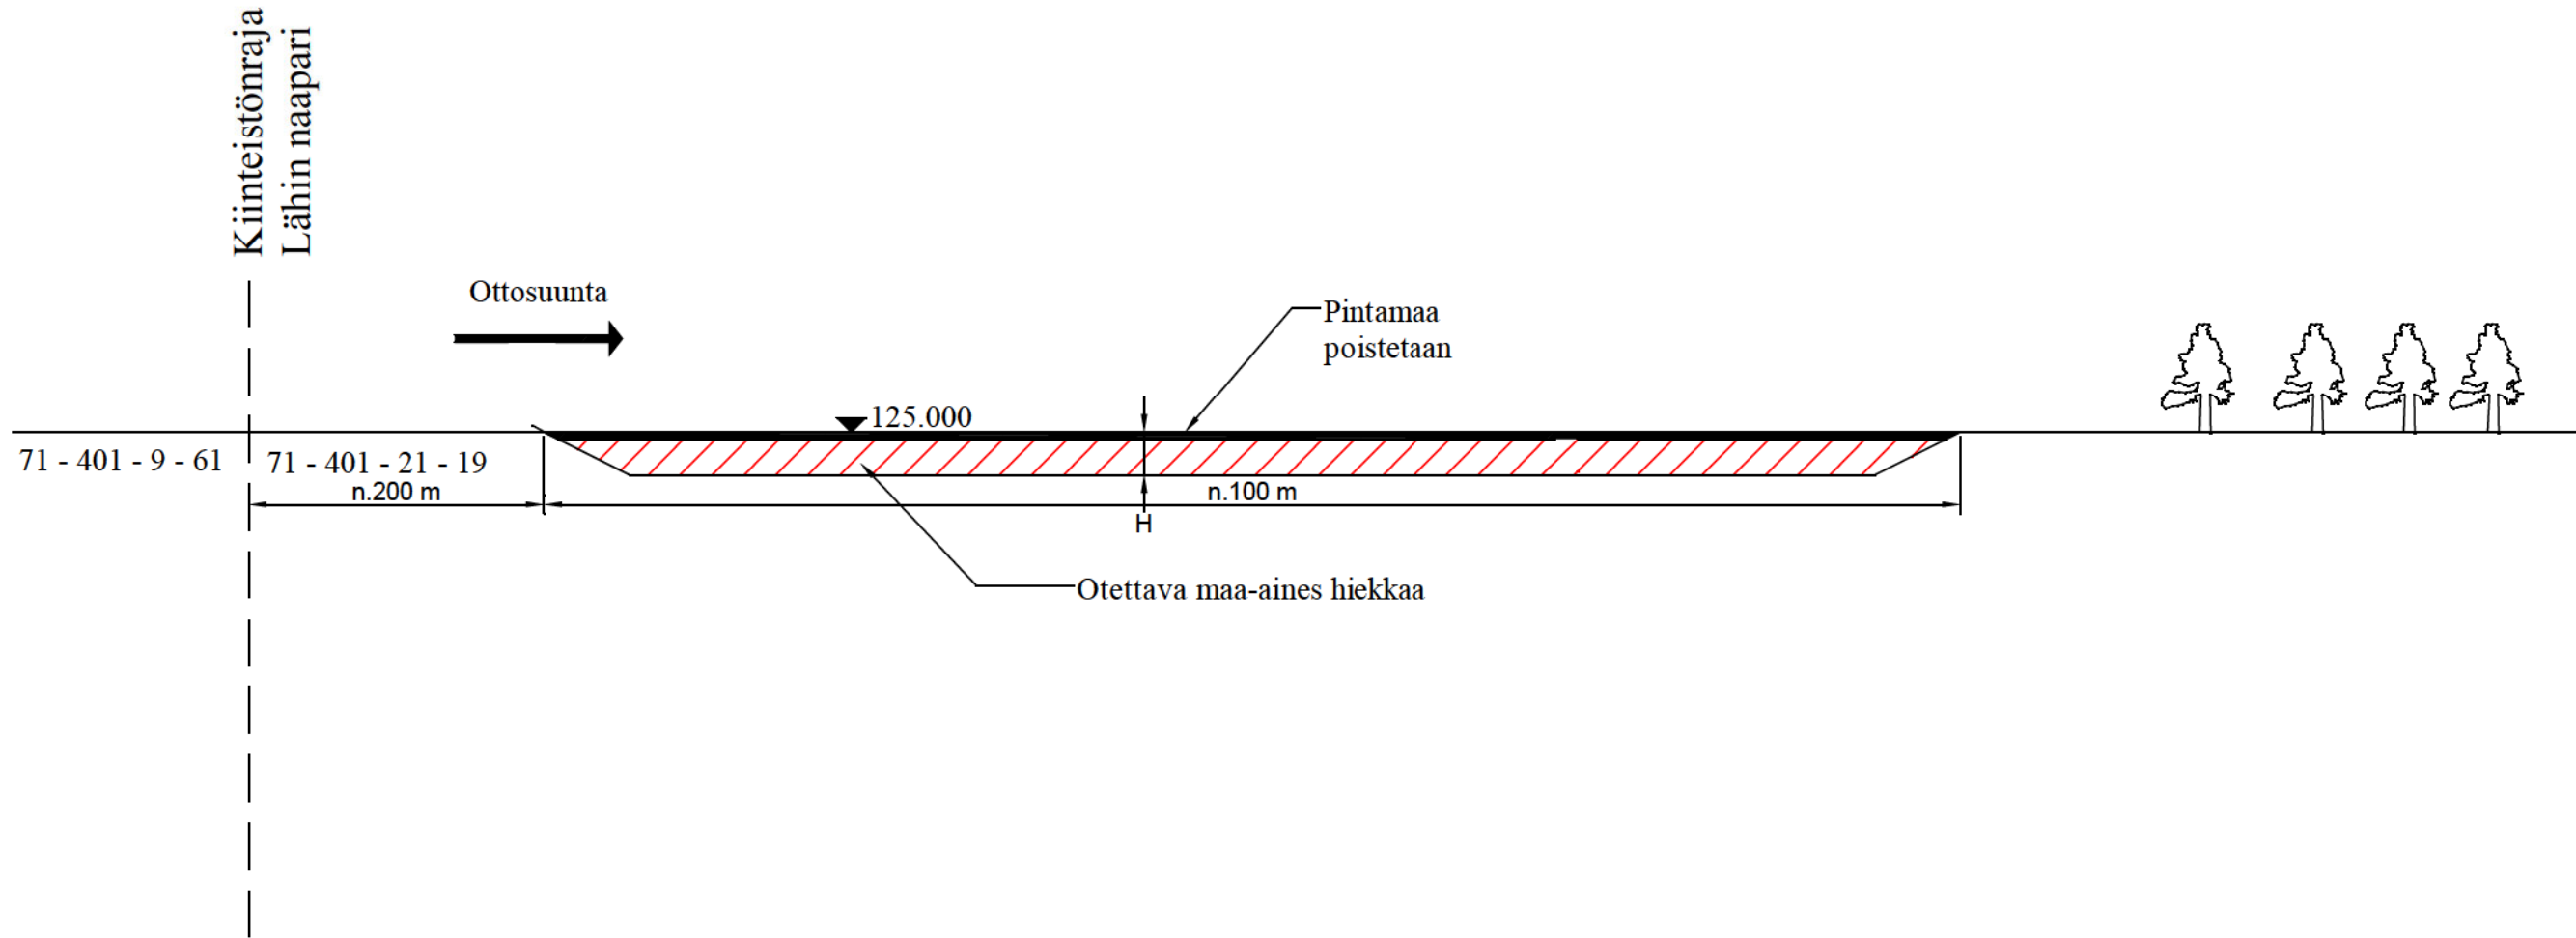

H = Ottosyvyys vaihtelee 0,5 - 2,5 m. Keskiotto 2m.

Ottopaikka siistitään ja maisemoidaan pintamailla ottotoiminnan jälkeen.

Alueelle on otettu hiekkaa aikaisemmin ja todettu ettei pohjavesi ulotu ottosyvyyteen. Ottosyvyys päättyy moreeniin / saveen.

Toiminnasta ei aiheutu vedenjuokсутusta. Sadevedet johdetaan ottoalueelta avo-ojaan.

K.osa/Kylä	Kortteli/Tila	Tontti/Rn:o	Viranomaisen arkistointimerkintöjä varten	
Haapavesei	Ikkalat	21 - 19	Piirustustyyppi	Juoks. n:o
Rakennustoimenpide			PÄÄPIIRUSTUS	3
Rakennuskohteen nimi ja osoite			Piirustuksen sisältö	Mittakaavat
Ikkala Eija ja Toni			LEIKKAUS	
Suunnittelutoimisto			Suunnittelualue, työnnumero ja piirustuksen numero	Muutos
				A
Päiväys, suunnittelija ja allekirjoitus	Tiedosto			
15.2.2025 Juha Aho				