
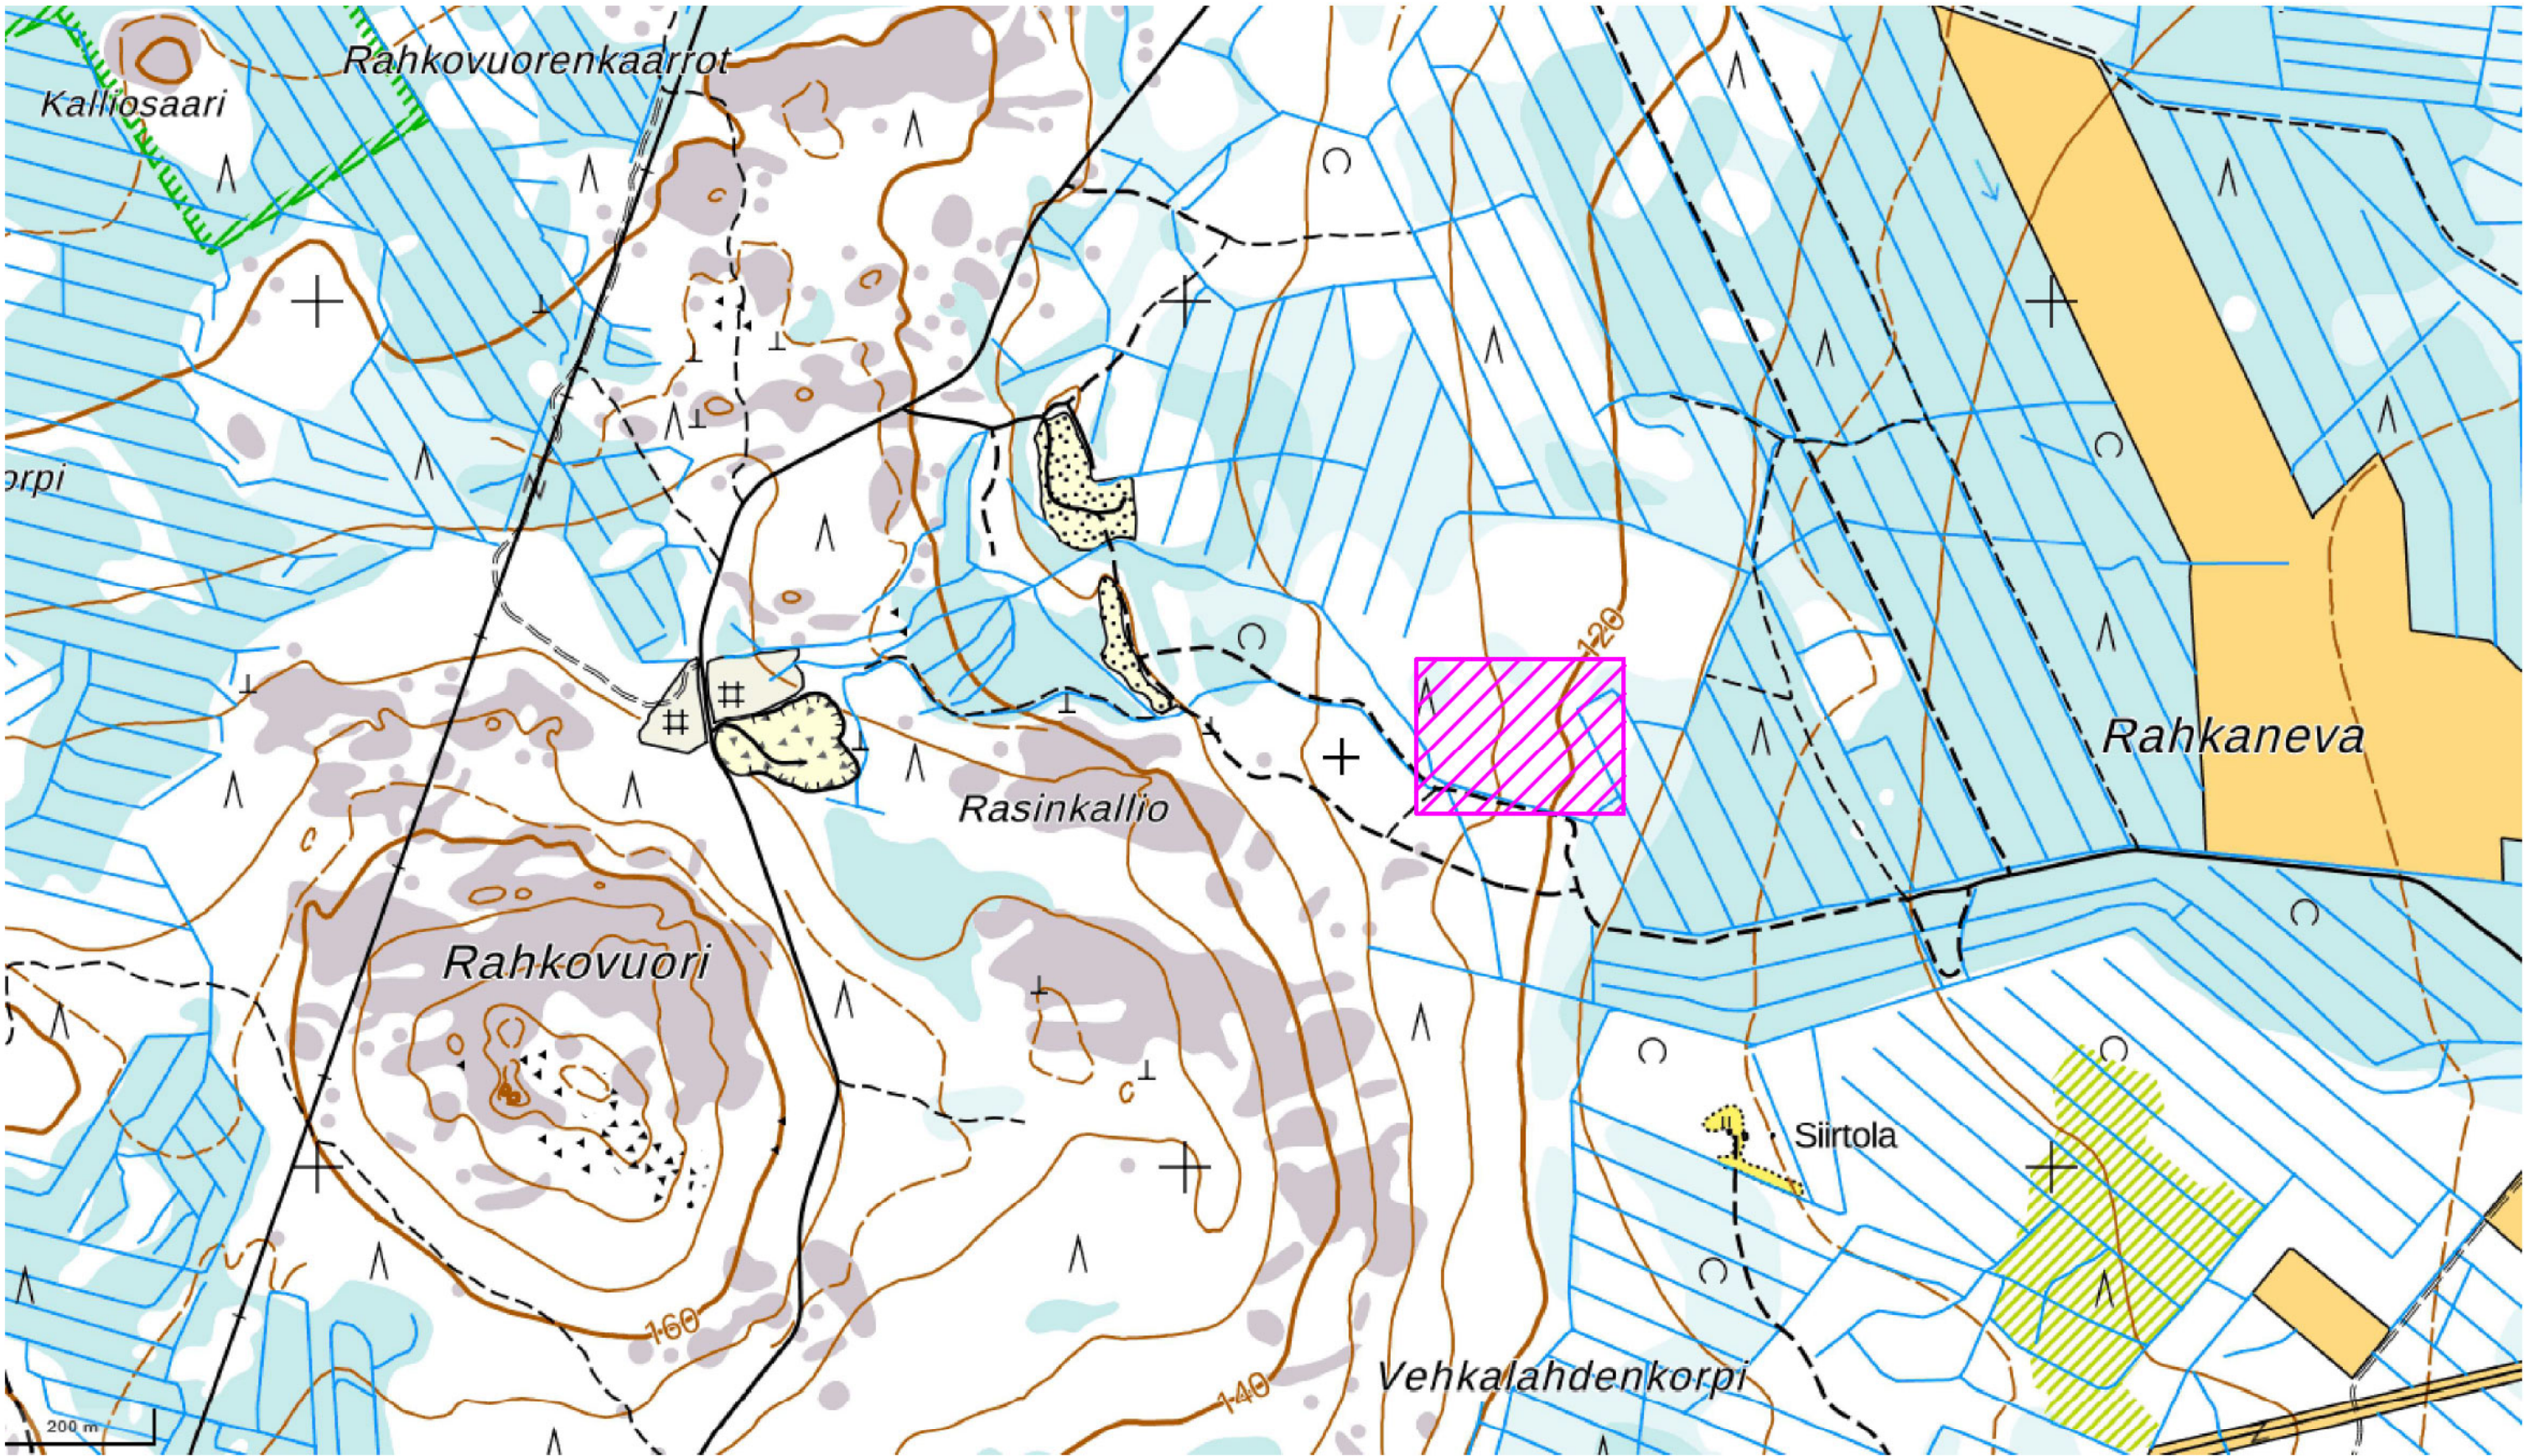


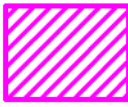

 Lupahakemuksen kohde

K.osa/Kylä	Kortteli/Tila	Fontti/Rn.o	Viranomaisen arkistointimerkintöjä varten	
Haapavesi	IKKALAT	21 - 19	Piirustuslaji	Juoks. n:o
Rakennustoimenpide			PÄÄPIIRUSTUS	1
Maa-ainesotto			Piirustuksen sisältö	Mittakaavat
Rakennuskohteen nimi ja osoite			PERUSKARTTAOTE	
Ikkala Eija ja Toni				
Suunnittelutoimisto			Suunnitteluala, työnmero ja piirustuksen numero	Muutos
				A
Päiväys, suunnittelija ja allekirjoitus			Tiedosto	
26.1.2025 Juha Aho				