


RASVANEROTTIMIEN HÄLYTYSTIETO VAK2 KAAPELOINTI (SU),
KS. L-3600

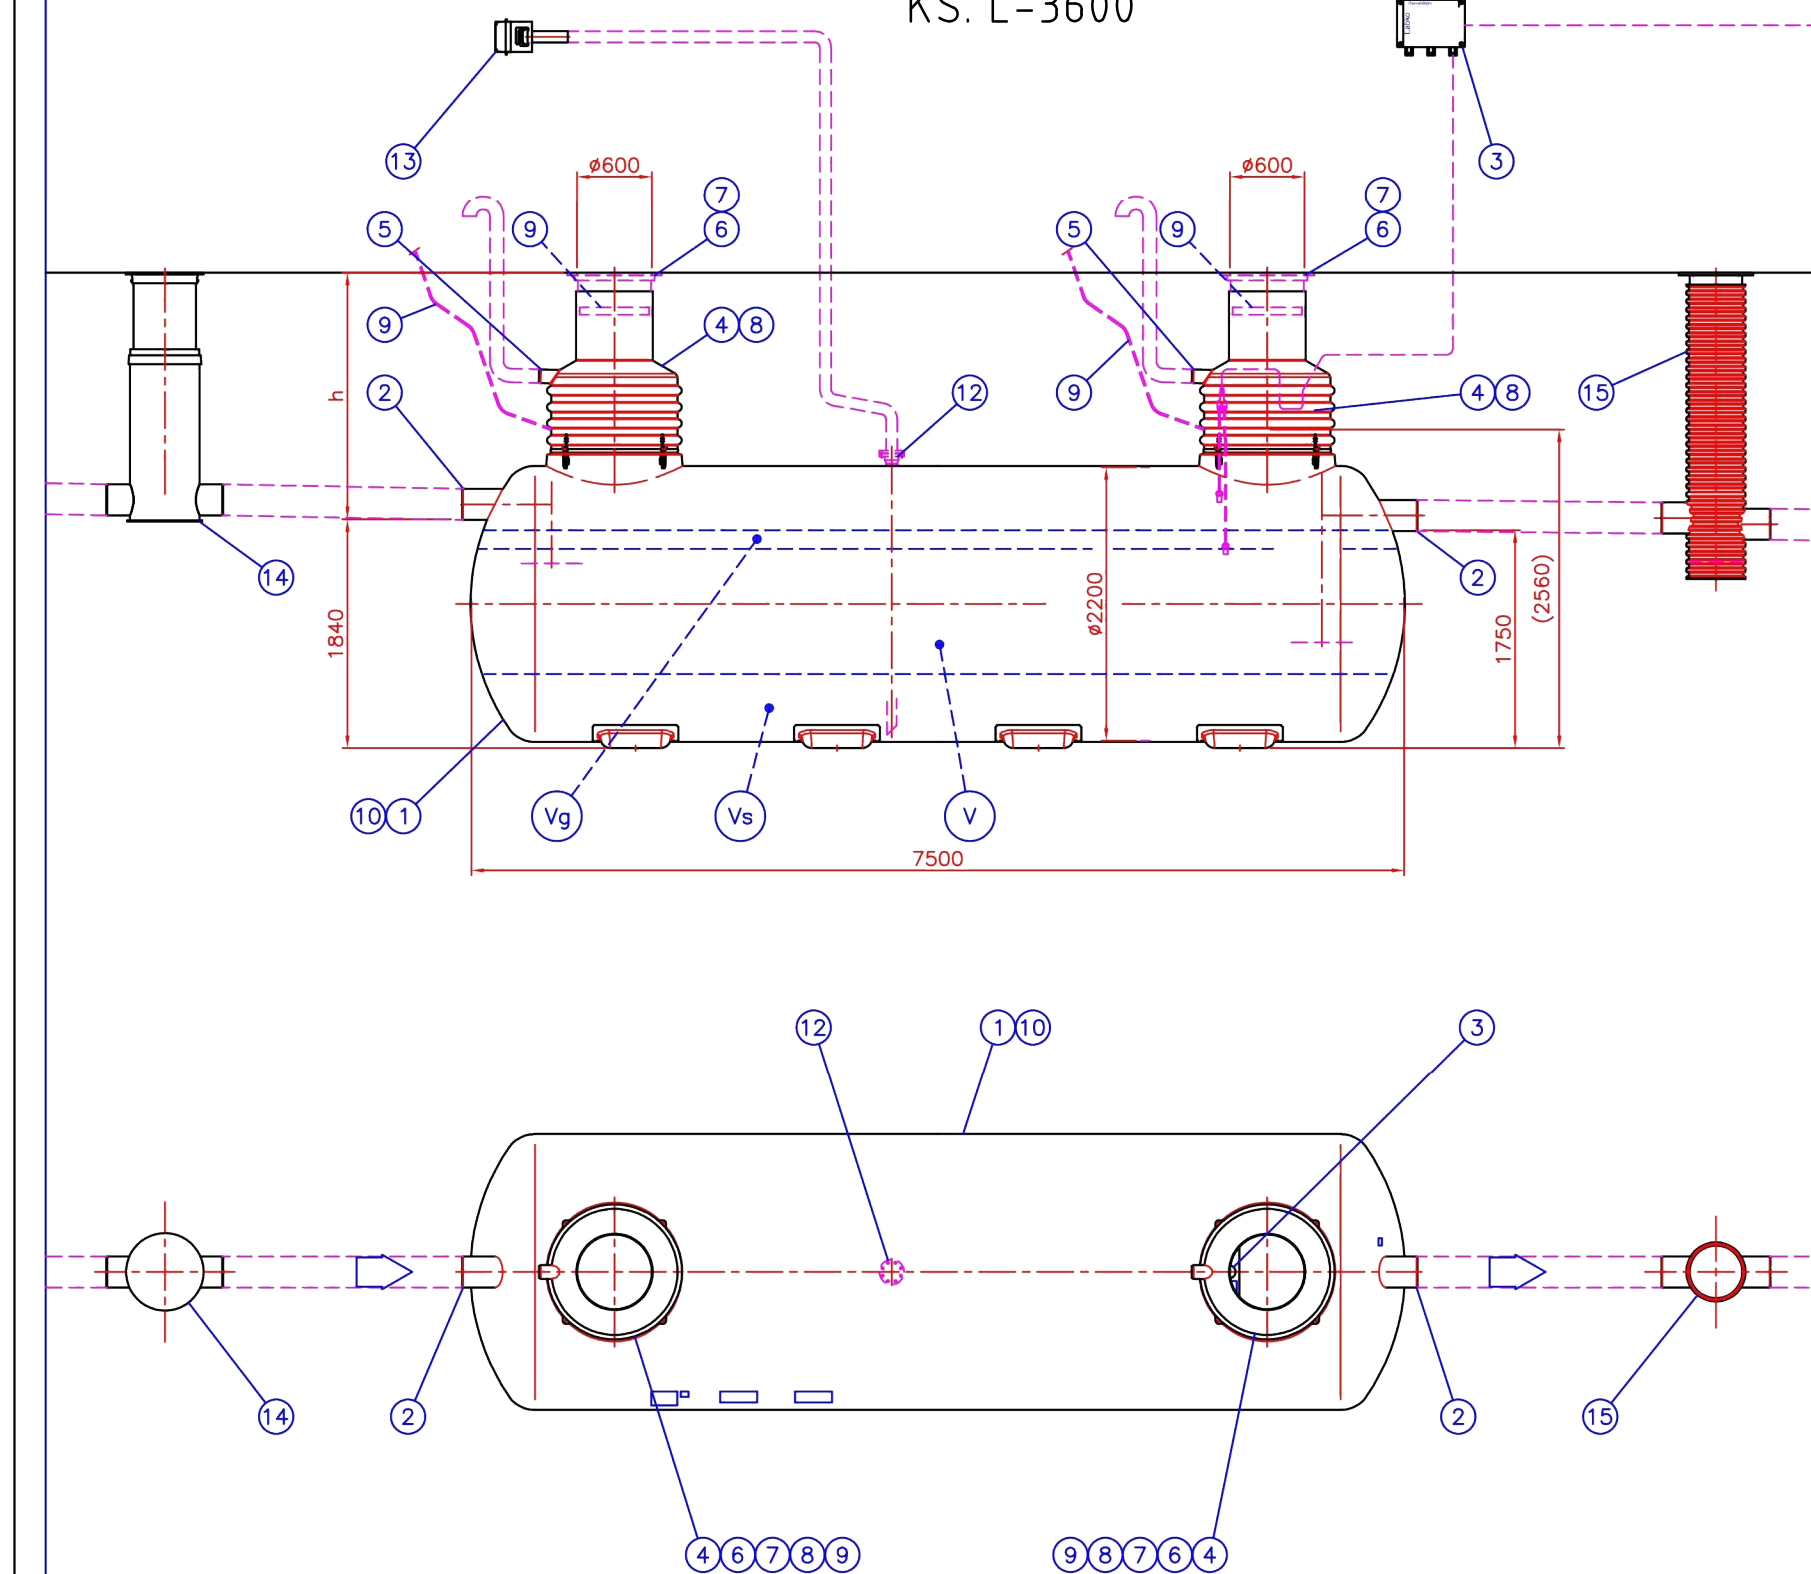

Erottimen alle betonijalusta, RU.
Erottimen yläpuolelle lämpöeristys ja
kuormantasaus betonilaatta, RU.



1	EuroREK NS50 rasvanerotin (EN1825) Maksimi mitoitusvirtaama 50 l/s Lujitemuovirunko (Ø2200, L=7500 mm) pH 3-10/Lämpötilankesto jatkuva max. 60°C (hetkellinen max. 80°C) V Kokonaistilavuus 22100 l Vg Rasvan varastotilavuus 2000 l (H=150 mm) Vs Lieteilavuus 5000 l Tulo- ja lähtöyhde D250	1
2	Tulo- ja lähtöyhde D250	1/1
3	Rasvahälytin	1
4	Huoltokaivo D600/1000, materiaali PE-MD Sisäasennusmalli (asennus lattian alle) (x) kiinteillä LM-HUK 600 huoltokaivolla h= 550 - 1000 mm Maahanasennusmalli, h=tuloyhteen vesijuoksuun asennussyvyys maan pinnasta h= 900...1300 mm (x) h=1300...1700 mm h=1700...2100 mm h=2100...2500 mm	2
5	Tuuletusyhde (tarvittaessa) D110	2

6	Kelluva säädettävä valurautakansisto Ø600 (tilauksen mukaan), standardi EN124 Kehys sisäkansirakenteella Kansiluokka A15 (1.5 tn) (x) Kansiluokka C250 (25 tn)	2
---	---	---

LISÄVARUSTEET:		
7	Kaasutiivis sisäkansi (2 kpl)	(x) ☐
8	Al-tikkaat D600/1000 huoltokaivoon (2 kpl)	(x) ☐
9	Huoltokaivon lämmitysarja (230V) 2 kpl, lämmitysteho 150 W MCMK sähköjohdon (230V) "kylmäpään" pituus 5 m. Sisältää lämpöeristekannen. Ei sisällä ruuteristystä	(x) ☐
10	Ankkurointilina Rst-kiristimellä (nimellislujuus 2500 kg), 8 kpl	(x) ☒
11	Tiedonsiirtokiskokke	(x) ☐
12	Imuputki DN80 LM-lajipala	(x) ☐
13	Imubox -pikalitinkatelo	(x) ☐
14	Viemäriinjan tarkastuskaivo D250	(x) ☐
15	Wavin NOK D425/D250 näytteenotto- ja huoltokaivo	(x) ☐

Pirustuksen sisältö:			Piirustustaj:
EuroREK NS50 rasvanerottusjärjestelmä			ASIAKASKUVA
Suunn. HT/JS	Hyv. HT 22.02.2018	Piir.no 32RB06cs	Päiväys: 22.02.2018
Rakennus kohde:			Mittakaava:
WAVIN-LABKO OY VISIOKATU 1 33720 TAMPERE FINLAND puh. 020 1285200 fax. 020 1285280			

Viemäriinjan kaltevuus ∇ min. 10 mm/m

Tämä kuva ja sen ratkaisut ovat Wavin-Labko Oy:n omaisuutta. Pidätämme oikeudet muutoksiin ilman ennakkoilmoitusta. Viranomaisvaatimukset tulee selvittää ennen tuotteen hankintaa. Tuotteet tulee asentaa asennusohjeen mukaisesti.

Maustaja Oy

Alle betoninen laatta, RU.
Yläosaan lämpöeristys ja
kuormantasaus betonilaatta, RU.

h = Kaivon asennussyvyys maan pinnalta tuloyhteen vesijuoksuun

h = 1300-1700 mm


Tämä kuva ja sen ratkaisut ovat Wavin-Labko Oy:n omaisuutta. Pidätämme oikeudet muutoksiin ilman ennakkoilmoitusta. Viranomaisvaatimukset tulee selvittää ennen tuotteen hankintaa. Tuotteet tulee asentaa asennusohjeen mukaisesti.



EuroNOK näytteenotto-/sulkuventtiili- ja kaivo	DN	(200)	250	315	
1 Säiliö 1260x800 V=200 l	PE-MD	On	On	On	1
2 Tuloyhde	PE-HD	D200	D250	D315	1
3 Lähtöyhde	PE-HD	D200	D250	D315	1
4 Sulkuventtiili	DN	200	250	300	1
5 Venttiilin säätökara	RST	On	On	On	1
6 Tuuletusyhde	PE	D110	D110	D110	1
7 EuroHUK 600 huoltokaivo sopimuksen mukaan (PE-MD) h= tuloyhteen asennussyvyys maan pinnasta (mm) EuroHUK 600 h= 9-13 (x) EuroHUK 600 h=13-17 EuroHUK 600 h=17-21 EuroHUK 600 h=21-25	☐ ☒ ☐ ☐	 h= 900...1300 mm h=1300...1700 mm h=1700...2100 mm h=2100...2500 mm			1
8 LISÄVARUSTE: Kelluva säädettävä valurautakansisto (D600) Standardi EN124 Kansi luokka A15 1.5 tn (x) Kansi luokka C250 25 tn Kansi luokka D400 40 tn Kehys	☐ ☒ ☐ ☐	LVI-koodi: 3322 050 LVI-koodi: 3322 054 LVI-koodi: 3322 056 LVI-koodi: 3325 010			

Tuotenumero:	Piirustuksen sisältö:	Piirustustaj:
	EuroNOK PE DN200, DN250 ja DN315	ASIAKASKUVA
Suunn. JP/TL	Tark.	Hyv. JP 05.09.08
	Piir.no 40IB08_s	Päiväys: 05.09.08
	Mittakaava:	
	WAVIN-LABKO OY Visiokatu 1 FIN-33720 Tampere puh. 020 1285200 fax. 020 1285280 www.wavin-labko.fi	Rakennus kohde:
		Maustaja Oy

JÄTEVEDEN TARKASTUSKAIVO JVTK

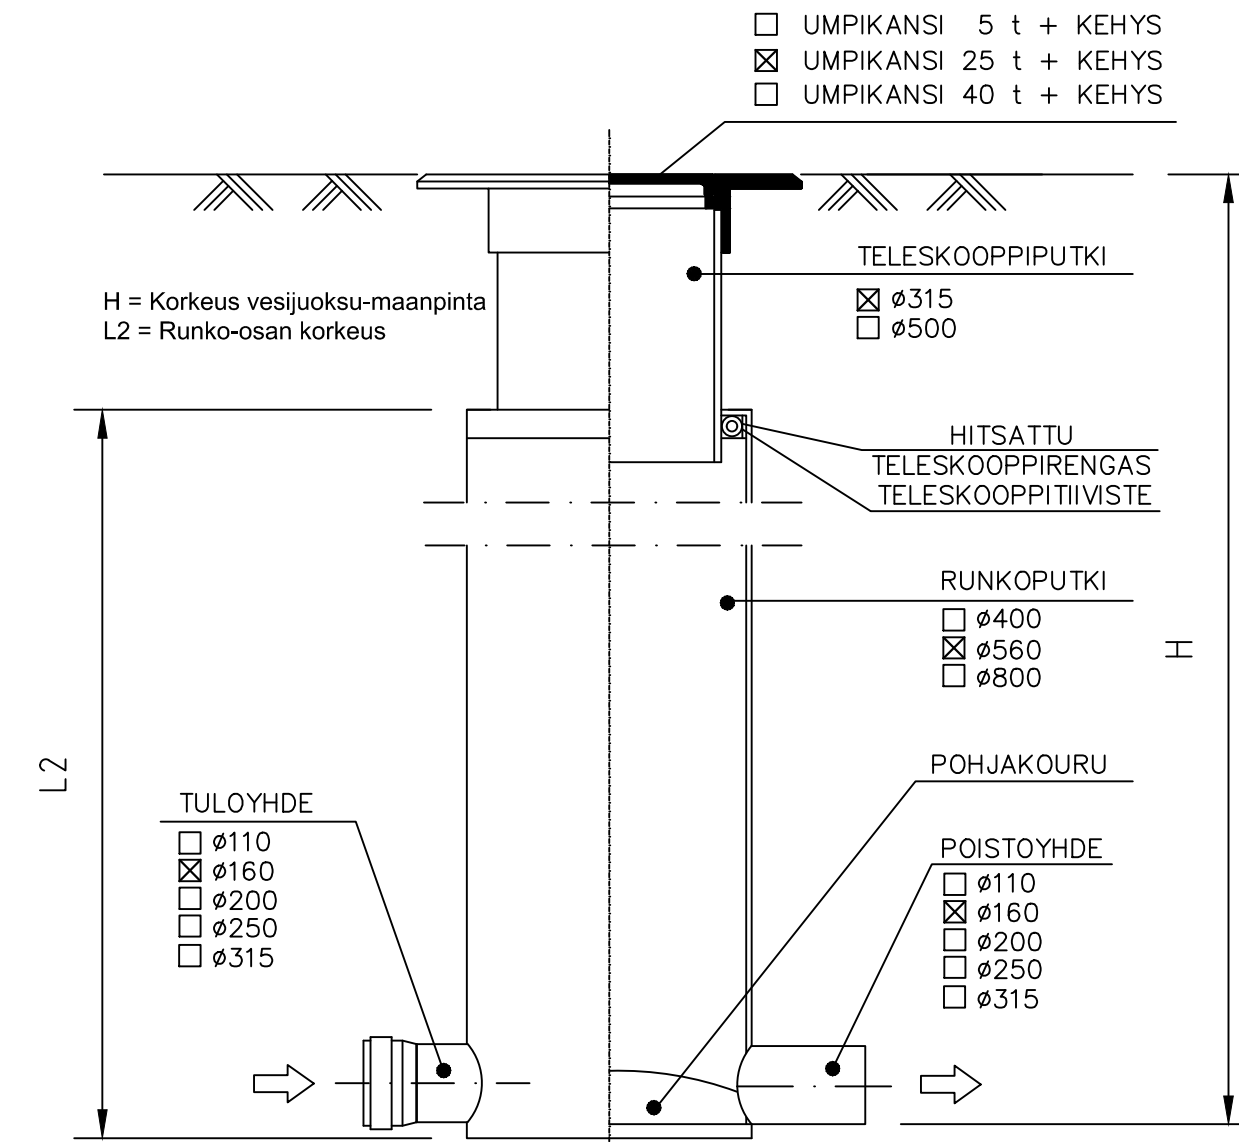

LIITTYMIEN KOKO, MÄÄRÄ JA TULOKULMA
ASEMAPIIRUSTUKSEN L-1000 MUKAAN.

TALOKAIVO OY

Terästie 5, 04220 Kerava
Puh. (09) 274 4840 Fax (09) 274 1099
Email: talokaivo@talokaivo.fi

K.Osakilä 402	KORTTELITILA 202	TONTTIRNO 33:23	RAKENNUSLUPATUNNUS -	RAKENNUSTUNNUS -
RAKENNUSTOIMENPIDE MUUTOS	DOKUMENTTILAJI ERIKOISPIIRUSTUKSET			JUOKSEVA No
TELAJAN NIMI MAUSTAJA OY	DOKUMENTIN SISÄLTÖ ULKOKAIVOT			MITTAKAAVA -
TELAJAN OSOITE TUOTETIE 3, 92930 PYHÄNTÄ	-			-
KOHTIEN NIMI POUCH-TUOTANTO	-			-
KOHTIEN OSOITE TUOTETIE 1, 92930 PYHÄNTÄ	-			-
	HANKE No JA NIMI			RAKENNUS No
	-			-
			RE Suunnittelu Oy +358 9 5607000 Santnerinkuja 3, 00440 Helsinki	etunimi.sukunimi@regroup.fi regroup.fi
VASTUULLINEN SUUNNITTELIJA			SUUNNITTELIJA ARo	KORVAA
PIIRITÄJÄ MVi			KORKEUSJÄRJESTELMÄ N2000	PÄIVÄYS 28.5.2021
DOKUMENTTINUMERO E21MAU050-L-4210				REVISIO -

R:\E_MAUSTAJA_OY\E21MAU050_POUCH-TUOTANNON RAKENNUSSUUNNITTELU\VIET1MAU050-L-4210.DWG