

ELÄINSUOJEN ILMOITUSLOMAKE
(Ympäristönsuojelulaki (YSL) 115 a §)

ILMOITUKSEN TUNNISTETIEDOT

(Viranomaisen täyttää) Diaarimerkintä 507/11.01.00.01/2023 Ilmoitus on saapunut 21.9.2023	Viranomaisen yhteystiedot Ympäristöpalvelut Helmi Rynnäkkötie 1, 3. krs 86600 Haapavesi
---	--

Ennen lomakkeen täyttämistä kannattaa tutustua huolellisesti täyttöohjeen kohtaan "Milloin toimintaan sovelletaan ilmoitusmenettelyä?"

1. ELÄINSUOJA, JOTA ILMOITUS KOSKEE (YSL LIITE 4)

Kyseessä on	
☐ Uusi toiminta	Toiminnan suunniteltu aloitusajankohta (vähintään 120 vrk ilmoituksen jättämisestä)
☒ Olemassa olevan ympäristöluvan saaneen eläinsuojan toiminnan olennainen muuttaminen	Muutoksen suunniteltu toteutumisajankohta (vähintään 120 vrk ilmoituksen jättämisestä)
	Mitä muutos koskee? ☒ Muutokset eläinpaikkojen tai lannan määrässä ☐ Tuotantosuunnan vaihtaminen ☐ Lannankäsittelyjärjestelmän vaihtaminen ☐ Muu, mikä?
☐ Olemassa olevan eläinsuojan ympäristöluvan muuttaminen	Mitä muutos koskee?
☐ Ilmoituspäätöksen saaneen eläinsuojan toiminnan tai sitä koskevien tietojen muuttaminen	Mitä muutos koskee?
☐ Olemassa oleva eläinsuoja, jolla ei ole ympäristölupaa tai ilmoituspäätöstä	Mitä toiminta koskee?
Milloin investointitukihakemus on jätetty? Emme hae investointiavustusta.	
Yleiskuvaus eläinsuojan toiminnasta ja tiivistelmä ilmoituksessa esitetyistä tiedoista Yleiskuvaus on esitetty liitteessä Liite 1.	
☐ Tiedot on esitetty liitteessä nro	

2. TOIMINNANHARJOITTAJAN YHTEYSTIEDOT

Toiminnanharjoittajan nimi tai toiminimi Rasin Koski Oy		Kotipaikka Haapavesi	Y-tunnus/ henkilötunnus 2376677-0
Käyntiosoite Rasintie 30	Postiosoite 86650 Kytökylä	Puhelinnumero 0407016691	Sähköpostiosoite a.myllykoski@kotinet.com
Ilmoituksen tekijän nimi Aaro Myllykoski	Postiosoite Rasintie 30	Puhelinnumero 0442511680	Sähköpostiosoite aaro.myllykoski@hotmail.com

Yhteyshenkilön nimi (jos eri kuin ilmoituksen tekijä)	Postiosoite	Puhelinnumero	Sähköpostiosoite
Laskutusosoite (postiosoite tai verkkolaskuosoite) Rasin Koski Oy, Mieluskyläntie 581, 86600 Haapavesi			
☐ Tiedot on esitetty liitteessä nro			

3. ELÄINSUOJAN YHTEYSTIEDOT, SIJAINTI JA TIEDOT KAAVOITUKSESTA

Eläinsuojan /tilan nimi Rasi	Sijaintipaikka (kunta, kylä) Haapavesi, Lehonsaari, Kytökylä	Kiinteistötunnus 71-402-185-9
Käyntiosoite Rasintie 30	Postiosoite 86650 Kytökylä	Puhelinnumero 0442511680
Kiinteistön omistaja Rasin Koski Oy	Puhelinnumero 0407016691	Sähköpostiosoite a.myllykoski@kotinet.com
Kiinteistön haltija (jos eri kuin omistaja)	Puhelinnumero	Sähköpostiosoite
Eläinsuojarakennuksiin liittyvät tilatunnukset 071056843		
Kiinteistöillä sijaitsevat muut eläinsuojan toimintaan liittyvät toiminnot (kunta, kiinteistön nimi ja kiinteistötunnus) ☐ kotiteurastamo ☐ biokaasu- tai kompostointilaitos tai muu lannan prosessointi ☐ lannoitteiden valmistus ☐ munapakkaamo ☐ hautomo ☐ rehusekoittamo ☐ raatojen tai lannanpolttolaitos ☐ muu, mikä?		
Jos kiinteistöillä sijaitseva muu toiminto on muun kuin toiminnanharjoittajan, yhteystiedot:		
Eläinsuojan sijaintipaikan koordinaatit ETRS-TM35FIN-tasokoordinaatistossa 7113104 pohjoinen (N) 429591 itä (E)		
Alueen kaavoitustilanne ☐ Asemakaava, tontin kaavamerkintä: ☒ Yleiskaava, alueen kaavamerkintä: MT, Haapaveden Kytökylän osayleiskaava 2010, hyväksytty kaup. valt. 30.6.1999 §33 ☐ Poikkeamispäätös ☐ Ei oikeusvaikutteista kaavaa ☐ Toimintaa koskeva kaavamuutos vireillä		
☐ Tarkemmat tiedot on esitetty liitteessä nro		

4. TIEDOT ELÄINSUOJAN NYKYISESTÄ YMPÄRISTÖLUVASTA SEKÄ MUISTA YMPÄRISTÖNSUOJELUA KOSKEVISTA LUVISTA, SOPIMUKSISTA, PÄÄTÖKSISTÄ JA ILMOITUKSISTA

	Myöntämis- päivämäärä	Viranomainen/taho	Lain-voi- mainen	Vireillä
Ympäristölupa	29.4.2014	Haapaveden kaupunki, Ympäristöpalvelut Helmi	☒	☐
Ilmoituspäätös			☐	☐
Sijoituspaikkalupa (terveydenhoitolaki)			☐	☐
Sijoituslupa (terveydensuojelulaki)			☐	☐
Lupa jäteveden johtamiseksi ojaan tai maahan (vesilaki)			☐	☐
Sopimus yleiseen tai toisen viemäriin liittymisestä (vesihuoltolaki)			☐	☐
YVA-lain mukainen arviointi			☐	☐
Natura-arviointi yms.			☐	☐
VHaO:n ja KHO:n ratkaisut			☐	☐
Rakennuslupa			☐	☐
Muu lupa tai hyväksyntä, mikä?			☐	☐
Liitteenä viimeisin (liitettä ei tarvita, jos ilmoituksen käsittelee sama viranomainen): ☐ ilmoituspäätös ☐ ympäristölupa ☐ sijoituslupa/sijoituspaikkalupa ☐ muu, mikä?				
☐ Tiedot on esitetty liitteessä nro				

5. TIEDOT ELÄINSUOJAN ENIMMÄISELÄINPAIKOISTA, JALOITTELUALUEIDEN, SÄÄNSUOJIENTEN SEKÄ RUOKINTA- JA JUOTTOPAIKKOJEN RAKENTEISTA

Erittely eläinlajeista, -paikoista ja niiden ikäjakaumista ilmoitetaan liitteellä **6045a eläinsuojataulukot**.

Jaloittelualueet, säänsuojat sekä ruokinta- ja juottopaikat

Käytössä on ☐ ulkotarha ☐ jaloittelualue
Jaloittelualue / ulkotarhan säänsuoja on tarkoitettu eläimelle käytetään vuodessa vrk kokonaispinta-ala m ² katettu osuus m ² / %
Jaloittelualueen / ulkotarhan säänsuojan tiivispohjaisen ja muun alueen pohjamateriaalit ja pinta-alat ☐ asfaltti m ² ☐ betoni m ² ☐ vaihtopohja m ² ☐ muu, mikä? m ²
Lanta poistetaan kertaa viikossa
Selostus jaloittelualueelta / säänsuojasta poistetun lannan varastoinnista

Selostus jaloittelualueen valumavesien käsittelystä	
Ruokinta- tai juottopaikka sijaitsee ☐ ulkotarhassa ☐ jaloittelualueella	
Pysyvä ruokinta- tai juottopaikka on katettu ☐ kyllä ☐ ei tiivispohjainen ☐ kyllä ☐ ei	
☐ Tiedot on esitetty liitteessä nro	

6. TIEDOT ELÄINSUOJAN VAIKUTUSALUEELLA SIJAITSEVASTA ASUTUKSESTA JA MUISTA LUVAN- TAI ILMOITUKSENVARAISISTA ELÄINSUOJISTA

Eläinsuojan vaikutusalueella tarkoitetaan **vähintään 600 metrin vyöhykettä** eläinsuojasta, lannan varastointitilasta tai eläinten jaloittelualueesta ympäröiviin kohteisiin. Tiedot merkitään myös rakentamattomien kiinteistöjen osalta.

Kohde	Kohteen nimi, kiinteistötunnus tai käyntiosoite	Eläinsuoja ja säänsuoja	Lannan ja pakkaamattoman orgaanisen lannoitevalmisteen varastointitila	Jaloittelualue
Asuinkiinteistöt (omat)		Etäisyydet (m)	Etäisyydet (m)	Etäisyydet (m)
Asuinkiinteistöt (muiden)		Etäisyydet (m)	Etäisyydet (m)	Etäisyydet (m)
Vapaa-ajan kiinteistö		Etäisyydet (m)	Etäisyydet (m)	Etäisyydet (m)
Muu kiinteistö (koulu, päiväkot, sairaala, kirkko tms.)		Etäisyydet (m)	Etäisyydet (m)	Etäisyydet (m)
Tiedot eläinsuojan vaikutusalueella sijaitsevista muista eläinsuojista Tiedot esitetty liitteessä Liite 2.				
☒ Tiedot on esitetty liitteessä nro Liite 2				

7. ELÄINSUOJAN VÄHIMMÄISETÄISYYSVAATIMUKSET HAJUN PERUSTEELLA HÄIRIINTYVIIN KOHTEISIIN

Ilmoitetaan asetuksen liitteen 1 mukainen etäisyysvaatimus hajun perusteella häiriintyviin kohteisiin. Taulukon perusteella huomioidut hajupäästövähennystekniikat lyhentävät eläinsuojan vähimmäisetäisyyttä lähimpään häiriintyvään kohteeseen. Toiminnanharjoittaja sitoutuu käyttämään valittuja päästövähennystekniikoita, joiden tulee olla rakennettuna ja toimintakunnossa ennen toiminnan aloittamista.

Eläinyksikkömäärä (kpl)	Etäisyysvaatimus (m)	Häiriintyvä kohde	Etäisyysvaatimus täyttyy
1 513,5	100	Vanharasi, 71-402-35-72	☒ kyllä ☐ ei
1 513,5	100	Vaahterämäki, 71-40235-69	☒ kyllä ☐ ei
			☐ kyllä ☐ ei

Mikäli etäisyysvaatimus ei täyty, on eläinsuojan laajennuksen osalta mahdollista hakea vähimmäisetäisyydestä poikkeamista. Poikkeamisen mahdollisuuden ratkaisee viranomainen. Laajennusosan sijoittaminen etäisyysvaatimusta lähemmäs edellyttää, että häiriintyvälle kohteelle ei aiheudu huomattavaa hajuhaittaa, eikä eläinsuojan laajennusosalla ole kiinteistöllä muuta vähimmäisetäisyyden täyttävää sijoituspaikkaa. Poikkeamista haetaan liitelomakkeella.

8. VESIEN- JA LUONNONSUOJELUN KANNALTA HÄIRIÖLLE ALTTIIT KOHTEET

Ilmoitetaan vesien- ja luonnonsuojelun kannalta häiriölle alttiiden kohteiden etäisyydet rakennusten tai muiden häiriintyvien kohteiden ulkoreunoista.

Kohde	Eläinsuoja tai säänsuoja	Lannan ja pakkaamattoman orgaanisen lannoitevalmisteen varastointitila	Jaloittelualue	Ulkotarhan pysyvä ruokinta- ja juottopaikka
Sijainti tärkeällä tai muulla vedenhankintakäyttöön soveltuvalla pohjavesialueella		☐ kyllä ☒ ei	☐ kyllä ☐ ei	☐ kyllä ☐ ei
Etäisyys talousvesikaivoon tai -lähteeseen vähintään 50 m		☒ kyllä ☐ ei	☐ kyllä ☐ ei	☐ kyllä ☐ ei
Etäisyys vesistöön vähintään 50 m	☒ kyllä ☐ ei	☒ kyllä ☐ ei	☐ kyllä ☐ ei	☐ kyllä ☐ ei
Etäisyys valtaojaan tai no-roon vähintään 25 m		☒ kyllä ☐ ei	☐ kyllä ☐ ei	☐ kyllä ☐ ei
Sijainti Natura 2000-alueen läheisyydessä	☐ kyllä ☒ ei	☐ kyllä ☒ ei	☐ kyllä ☐ ei	☐ kyllä ☐ ei
Sijainti muun luonnonsuojelualueen läheisyydessä	☐ kyllä ☒ ei	☐ kyllä ☒ ei	☐ kyllä ☐ ei	☐ kyllä ☐ ei
Sijainti tulva-alueella	☐ kyllä ☒ ei	☐ kyllä ☒ ei	☐ kyllä ☐ ei	☐ kyllä ☐ ei
Jokin muu häiriintyvä kohde, esim. muinaismuisto	☐ kyllä ☐ ei	☐ kyllä ☐ ei	☐ kyllä ☐ ei	☐ kyllä ☐ ei

☐ Tiedot on esitetty liitteessä nro

9. LANNAN KÄSITTELY JA VARASTOINTI

9.1 Lannan käsittely Eri lannankäsittelymenetelmien piirissä olevien eläinpaikkojen määrät, lannan käsittely ja varastointi ilmoitetaan eläinsuojarakennuksittain liitteellä 6045a eläinsuojataulukot .
9.2 Laiduntaminen Mitä eläimiä laidunnetaan? Eläimiä ei laidunneta
Eläimiä laidunnetaan _____ kuukautta/vuorokautta vuodessa
Eläimet ovat öisin sisällä ☒ kyllä ☐ ei
Laitumet tai osa niistä rajoittuu vesistöön ☐ kyllä ☐ ei
Onko laidunnusaika huomioitu lantavarastojen tilavuudessa? ☐ kyllä ☐ ei
☐ Tiedot on esitetty liitteessä nro

10. SUUNNITELMA LANNAN HYÖDYNTÄMISESTÄ

Levitykseen käytettävä peltoala yhteensä 160 ha, josta:
 omistuksessa olevaa peltoa 160 ha,
 vuokrateltoa 0 ha,
 sopimuspeltoa 0 ha

Onko lannan levitykseen käytettävää peltoa 1- ja 2-luokan pohjavesialueella? ☐ kyllä ☒ ei

Pohjavesialueilla on lannan levitykseen käytettävää peltoa _____ ha, lohkonumerot _____

Pohjavesialueilla sijaitseville pelloille on tarkoitus levittää
☐ nestemäisiä lantoja tai lannoitevalmisteita
☐ kuivalantaa tai vastaavia lannoitevalmisteita

Luovutetaanko lantaa jatkokäsiteltäväksi tilan ulkopuolelle? ☐ kyllä, toimituspaikka _____ ☒ ei

Luovutettavan lannan määrä: _____ m³/v ja _____ t/v

Palautuuko käsiteltyä lantaa oman tilan pelloille levitettäväksi? ☐ kyllä ☐ ei

Kuinka paljon? _____ m³/v ja _____ t/v

Otetanko tilalla vastaan muuta lantaa tai pakkaamattomia orgaanisia lannoitevalmisteita?
☐ kyllä, muuta lantaa _____ m³/v ja _____ t/v
☐ kyllä, pakkaamattomia orgaanisia lannoitevalmisteita _____ m³/v ja _____ t/v
☒ ei

Poltetaanko lantaa tilalla? ☐ kyllä ☒ ei

Poltettavan lannan määrä _____ m³/v ja _____ t/v

Kattilan polttoaineteho _____ MW

Lannan poltossa muodostuva tuhka
käytetään lannoitteena omilla pelloilla ☐ kyllä ☐ ei
luovutetaan tai myydään tilan ulkopuolelle ☐ kyllä ☐ ei

☐ Tiedot on esitetty liitteessä nro _____

11. ELÄINSUOJAN JÄTE- JA HULEVESIEN KÄSITTELY

Tiedot jätevesistä

Jätevesien alkuperä	Jätevesimäärä (m ³ /v)	Mihin jätevedet johdetaan ja/tai miten ne käsitellään? ¹⁾
Muut mahdolliset pesuvedet	450	Lietekaivoon
Sosiaalityöjien WC-vedet	0	
Maitohuoneen jätevedet	30	Lietekaivoon

¹⁾ Umpisäiliöstä tulee ilmoittaa säiliön tilavuus (m³) sekä säiliön tyhjentäminen (kuka ja minne). Sakokaivoista ilmoitetaan lukumäärä. Vesien käsittely (kemikalointi, suodatus tms.) kuvataan tarkemmin liitteellä.

Hulevesien hallinta (huomioidaan tarvittaessa, esim. tilan sijaitessa vesistön läheisyydessä)

Minkälaisia **pinnoitettuja** piha-alueita toimintaan kuuluu, joissa tarvitaan hulevesien hallintaa (esim. päällystetyt eläinten kulkuväylät ja säilörehupaalien käsittelyalue)?
Murske- ja hiekkapinnoitteiset

Mihin näiden alueiden hulevedet johdetaan? maahan

Mihin puhtaat hulevedet (esim. likaantumattomat katoilta valuvat vedet) johdetaan?
☐ maaperään
☒ ojaan

☐ muualle, mihin?
☐ Tiedot on esitetty liitteessä nro

12. TIEDOT SYNTYVISTÄ JÄTTEISTÄ JA JÄTEHUOLLOSTA

Jätelaji	Arvioitu määrä (kg/a)	Käsittely, säilytys ja jatkokoituspaikka
Tavanomaiset jätteet		
Sekajäte	1 000	Vestia Oy, Remeo Oy kuljettaa
Maatalouden muovit	4 000	Vestia Oy, Remeo Oy kuljettaa
Muu, mikä?		
Vaaralliset jätteet		
Jäteöljyt	200	Vestia Oy, vaarallisten jätteiden keräys piste Haapavedellä
Muut öljyiset jätteet (trasselit, suodattimet yms.)	20	Vestia Oy, vaarallisten jätteiden keräys piste Haapavedellä
Liutoinjäte		
Akut ja paristot	50	Vestia Oy, vaarallisten jätteiden keräys piste Haapavedellä
Loisteputket	50	Vestia Oy, vaarallisten jätteiden keräys piste Haapavedellä
Käsitelty puu		
Pilaantuneet rehut	20 000	Levitetään kynnokselle pelloille
Muu, mikä?		
Muut jätteet, mitkä?		
Tiedot vaarallisten jätteiden kirjanpidosta		
Vaarallisten jätteiden varastointitila on ☒ lukittava ☒ katettu ☒ tiivispohjainen ☒ Vaaralliset jätteet toimitetaan asianmukaiseen käsittelyyn vähintään kerran vuodessa		
Tiedot itsestään kuolleiden eläinten varastoinnista ja hävityksestä tilalla Kuollut eläin ilmoitetaan välittömästi raadonkeräilyyn, joka noutaa raadon muutaman päivän/jopa saman päivän aikana pois. Raatoja ei näin ollen tarvitse varastoida.		
☐ Tiedot on esitetty liitteessä nro		

13. POLTTOAINE- JA ÖLJYSÄILIÖT

Jos tilalla on useita polttoainesäiliöitä, tiedot ilmoitetaan liitelomakkeella **6045a eläinsuojataulukot**.

☒ Tilalla on oma polttoainesäiliö, jonka tilavuus on 5 m ³

Säiliö on varustettu ☒ suoja-altaalla, tilavuus Säiliö on uusi ja siinä on sisäänrakennettu suoja-allas. m³ ☒ katoksella ☒ lukituksella ☒ ylitäytönestimellä ☒ laponestolaitteella ☒ 2-vaippasäiliöllä
Tiedot polttoainesäiliön alustasta ☐ maapohja ☐ betonilaatta ☒ muu, mikä? murskepohjainen
Tiedot tankkauspaikan päällystyksestä Murskepinnoitteinen
Tilalla on muita öljytuotteita enintään 200 litraa, jotka säilytetään alkuperäispakkauksissaan tilan autotallivarastossa.
Polttoainesäiliöt on viimeksi tarkastettu paloviranomaisen toimesta (pvm) Polttoainesäiliö on uusi, hankittu vuonna 2022.
Lisätietoja
☐ Tarkemmat tiedot on esitetty liitteessä nro

14. MUIDEN KÄYTETTÄVIEN AINEIDEN JA KEMIKAALIEN KULUTUS SEKÄ VARASTOINTI

Ilmoitetaan liitelomakkeella **6045a eläinsuojataulukot**.

15. TIEDOT MAATILAN VEDENHANKINNASTA JA LIIKENNEJÄRJESTELYISTÄ

Oma kaivo ☐ kyllä ☒ ei Kunnan vesijohtoverkosto ☒ kyllä ☐ ei Vedenkulutus 5 m³/vrk
Maidon, eläinten lannan ja rehujen kuljetusten määrät 1 kertaa/vrk
☐ Tiedot on esitetty liitteessä nro

16. ARVIO PARHAAN KÄYTTÖKELPOISEN TEKNIIKAN SOVELTAMISESTA

(Esim. lannanpoistotapa eläinsuojasta, lannan käsittely ja levitys, ruokinta, ilmanvaihto, rehujen valmistus, jätevesien ja jätteiden käsittely tai energiaa säästävät toimenpiteet) Toiminnoissa pyritään parhaisiin käytössä oleviin ratkaisuihin ja menetelmiin. Lietelanta lastataan pumppukuormaimella kärryyn.
☐ Tiedot on esitetty liitteessä nro

17. ARVIO TOIMINTAAN LIITTYVISTÄ RISKEISTÄ, ONNETTOMUUKSIEN ESTÄMISEKSI SUUNNITELLUISTA TOIMISTA SEKÄ TOIMISTA HÄIRIÖTILANTEISSA

Tilalla on palo- ja pelastussuunnitelma ☒ kyllä ☐ ei
Kuvaus toiminnan riskeistä ja tarkkailusta Tilalla on aggregaatti sähkökatkosten varalle. Polttoainevuotoriski on vähentynyt huomattavasti uuden polttoainesäiliön käyttöönoton myötä. Mahdollisten vedensaanthäiriöiden varalle on olemassa kontteja, joilla voidaan hakea ja turvata puhtaan veden saanti.

☐ Tiedot on esitetty liitteessä nro

18. ARVIO TOIMINNAN PÄÄSTÖISTÄ JA VAIKUTUKSISTA YMPÄRISTÖÖN

Tiedot toiminnasta syntyvistä päästöistä (esim. haju, melu, pöly, ravinnepäästöt vesistöön ja maaperään), niiden vaikutuksista ympäristöön sekä toimenpiteistä päästöjen vähentämiseksi

Liete levitetään multaimella. Pölyämistä vähennetään suolaamalla teitä ja kulkuväyliä. Melun leviämiseen kiinnitetään huomiota ja vähennetään keskittämällä toiminnat päiväaikaan. Etäkaivojen käyttö vähentää toiminnasta aiheutuvia melu- ja pölyhaittoja. Toiminnasta ei aiheudu merkittäviä haju-, melu- ja pölyhaittoja eikä ravinnepäästöjä vesistöön ja maaperään.

Tiedot kuinka toimintaa ja ympäristövaikutuksia tarkkaillaan (mm. eläinsuojarakennusten ja lantavarastojen tiiveys, polttoainesäiliöiden kunto, talousvesikaivojen ja pohjaveden laatu, ja jätevesijärjestelmien toimivuus) Päivittäin pitää silmät olla auki ja tarkkailla ohimennen, että onko kaikki hyvin.

☐ Tiedot on esitetty liitteessä nro

19. ILMOITUKSEEN LIITETTÄVÄT TIEDOT

- ☒ 1. Sijaintikartta 1:10 000 tai 1:20 000
- ☒ 2. Asemapiirros 1:500 tai 1:1 000
- ☒ 3. Pohja- ja leikkauspiirrokset nykyisistä ja tulevista eläinsuojista, säänsuojista, lantavarastoista ja jaloittelu-alueista
- ☐ 4. Maaperäselvitys (jos lantavarasto sijaitsee pohjavesialueella sekä aina kalvoaltaiden osalta)
- ☐ 5. Vuokrattujen lantavarastojen vuokrasopimuskopiot
- ☒ 6. Luettelo ja kartta eläinsuojan naapureista ja muista vaikutusalueen kohteista yhteystietoineen (omistajan ja haltijan nimi, osoite, kiinteistötunnus)
- ☐ 7. Kopio viimeisimmästä ympäristöluvasta tai muusta ympäristönsuojelua koskevasta päätöksestä (jos ilmoituksen käsittelee eri viranomainen)
- ☐ 8. Todistus kiinteistön hallintaoikeudesta, esimerkiksi kopio vuokrasopimuksesta, mikäli kiinteistö ei ole omassa omistuksessa
- ☐ 9. Sopimukset lannan luovutuksesta jatkojalostukseen
- ☐ 10. Jätevesien käsittelysuunnitelma
- ☒ 11. 6045a eläinsuojataulukot
- ☐ 12. 6045b vähimmäisetaisyysdestä poikkeaminen

20. ALLEKIRJOITUS

Paikka ja päivämäärä

21.9.2023

Allekirjoitus (tarvittaessa)

Antti Myllykoski
Nimen selvennys

Viranomaiselle lähetettyä ilmoituslomaketta voi täydentää vain kerran. Jos lomakkeen tiedot ovat täydennyksen jälkeen edelleen puutteellisia, ilmoitus jätetään tutkimatta. Ilmoituslomakkeessa ilmoitetut tiedot ovat toiminnanharjoittajaa sitovia. Viranomainen liittää tämän lomakkeen liitteineen asiasta annettavaan päätökseen.

Yleiskuvaus eläinsuojan toiminnasta

Tilan päätuotantosuunta on maidontuotanto. Nykyinen ympäristölupa käsittää 58 lypsylehmää, 21 hiehoa, 8 vasikkaa (6-12 kk) ja 15 alle 6 kk:n ikäistä vasikkaa. Tilan eläinmäärä nousee nykyisestä noin 60 lypsylehmästä 130 lypsylehmään. Hiehojen määrä pysyy ennallaan, noin 21 hiehoa. Alle 6 kuukauden ikäisten vasikoiden määrä pysyy niin ikään ennallaan, 15 vasikkaa. Nykyisessä, olemassa olevassa eläinsuojassa muutetaan hiehopaikkoja ja rehuvarasto sisäisin järjestelyin lypsylehmäpaikoiksi ja lisäksi eläinsuojarakennusta laajennetaan länsiluoteeseen päin 340 m². Uuteen laajennusosaan tulee tilat 30 lypsylehmälle ja lisäksi poikima-/sairaskarsina, 77 m². Nykyiseen lehmänavettaan jää tilat 16 umpilehmälle, 21 hieholle sekä 84 lypsylehmälle.

Lannankäsittelymenetelmänä on lietelanta lypsylehmillä ja hiehoilla. Alle 6 kk:n ikäisillä vasikoilla ja saira- ja poikimakarsinassa on kuivikepohja. Kuivikepohjat tyhjennetään kaksi kertaa vuodessa suoraan kynnöksen alle. Tilakeskuksessa oleva 1 000 m³:n lietelantasäiliö katetaan tiiviillä katteella ja lietettä siirretään säännöllisesti kahteen rakennettavaan uuteen etälietesäiliöön. Etälietesäiliöt sijaitsevat ilmoituksen tekijän omistamilla kiinteistöillä. Lypsynavetassa on kaksi lypsyrobotia.

Säilörehu varastoidaan pyöröpaaleissa tilan pelloilla. Puristenestettä ei synny, koska paalit avataan suoraan apevaunuun.

Tuotantotilat eivät sijaitse pohjavesialueella eikä muulla suojelualueella.

Liite 2

Vähintään 600 metrin sisällä olevat asuin- ja vapaa-ajan kiinteistöt

Kohde	Kohteen nimi, kiinteistötunnus	Eläinsuoja, etäisyys m	Lannan ja pakkaamattoman orgaanisen lannoitevalmisteen varastointitila, etäisyys m
Asuinkiinteistöt, omat	Rasi, 71-402-185-9	35	95
Asuinkiinteistöt, muiden	Vaahterämäki, 71-402-35-69	107	102
	Ollila, 71-402-35-63	170	190
	Vanhatalo, 71-402-35-67	175-240	
	Mustapää, 71-402-35-59	230	285
	Pohjola, 71-402-185-7	317	350
	Pajala, 71-402-35-23	400	450
	Hakola, 71-402-35-73	350	430
	Kuusipirtti, 71-402-35-58	550	620
Vapaa-ajan kiinteistö	Vanharasi, 71-402-35-72	laajennusosaan 120	olemassa olevaan lietekaivoon 73
	Kukkura, 71-402-35-55	285	350
	Kaijala, 71-402-35-47	285	350

Tiedot eläinsuojan vaikutusalueella sijaitsevista muista eläinsuojista

Ollila, 71-402-35-63

Mustapää, 71-402-35-59

Pohjola, 71-402-185-7

ELÄINPAIKAT	Eläinpaikkojen määrä yhteensä		Eläinsuoja (nimeä rakennus/osasto)				Eläinsuoja (nimeä rakennus/osasto)			
	Nykyinen tilanne	Tuleva tilanne	Lietelanta	Kuivikelanta	Kuivalanta	Virtsa	Lietelanta	Kuivikelanta	Kuivalanta	Virtsa
<i>NAUTAKARJA</i>										
lypsylehmiä ja/tai umpilehmiä	58	130	128	2						
emolehmiä										
hiehoja (12-24 kk)	21	21	21							
lihanautoja ja sonneja (12-24 kk)										
siitossonni (>2 v)	1									
lehmävasikoita 6–12 kk	8									
lehmävasikoita < 6 kk	15	15		15						
sonnivasikoita 6–12 kk										
sonnivasikoita < 6 kk										
<i>SIKALA</i>										
lihasikoja (teuraspaino < 90 kg)										
emakoita porsaineen (≤ 11 vko) ^{a1)}										
emakoita porsaineen satelliittisikalassa (≤ 5 vko) ^{a2)}										
joutilaita emakoita ydinsikalassa										
vieroitettuja porsaita (5–11 vko, jos tilalla ei ole emakoita)										
karjuja (täysikasvuisia)										
<i>SIIPIKARJA</i>										
broilereita										
munituskanoja, broileriemo										
kananuorikoita										
kalkkunoita										
ankkoja ja hanhia										
sorsia										
<i>MUU ELÄINSUOJA</i>										
lampaat (uuhi karitsoineen, pukki)										
vuohet (kuttu kileineen, pukki)										
karitsat ja kilit 3-9 kk (kasvatuksessa 2 erää vuodessa)										
karitsat ja kilit 6-9 kk (kasvatuksessa 2 erää vuodessa)										
hevonen >150 cm										
poni 120-150 (140) cm										
pienponi <120 cm										

ERISTYS JA ILMANVAIHTO RAKENNUKSITTAIN		
- lämmöneristys kyllä/ei		
- ilmanvaihto koneellinen/luonnollinen	luonnollinen	
- poistohormien lukumäärä ja korkeus	8 kpl, korkeus 3 metriä	
- poistohormien sijainti (ilmansuunta, jos seinällä)		
LIETEKUILUJEN TOIMINTA	Avokourut ja poikkikuilussa vapaavalutus	
Jos lietekuiluja esitetään hyväksyttäväksi lannan varastointilavuuteen, lietekuilujen kokonaistilavuus ja hyötytilavuus laskentaperusteineen	320 m3	

a1, a2) Tavanomaisessa emakko- tai yhdistelmäsisikalassa merkitään kohtaan ”Emakoita porsaineen” porsitusosaston ja tiineytysosaston emakot sekä joutilait emakot. Tiedot täytetään joko kohtaan a1 tai a2 sen mukaan, minkä ikäisenä porsaat viedään pois tilalta.

Ilmoituksessa tulee antaa porsastuotantotoiminnan osalta myös seuraavat tiedot:

- porsituspaikkojen, joutilapaikkojen, tiineytyspaikkojen ja vieroitettujen porsaiden (5–11 viikkoa) määrä sekä lannankäsittelymenetelmä

- emakoiden ryhmäkoko

- montako porsitusta porsituspaikkaa kohden/vuosi.

Erillisen välikasvattamotoiminnan (ei emakoita) osalta ilmoitetaan vieroitettujen porsaiden (5–11 viikkoa) määrä, kasvatuserien määrä vuodessa ja lannankäsittelymenetelmä.

Liete- ja virtsasäiliön tiedot

	Liete- tai virtsasäiliö 1	Liete- tai virtsasäiliö 2	Liete- tai virtsasäiliö 3	
Onko säiliö uusi vai olemassa oleva	Olemassa oleva	Etäkaivo	Etäkaivo	
Sijaitseeko säiliö eläinsuojan yhteydessä vai muualla?	eläinsuojan yhteydessä	Muualla	Muualla	
Säiliön kokonaistilavuus (m ³)	1 000	2 500	1 000	
Säiliön sisähalkaisija (m)	24	33	24	
Säiliön hyötykorkeus (m)	3	3	3	
Säiliön materiaali	betonielementti	betonielementti	betonielementti	
Onko katetta, jos niin millainen (esim. luonnollinen kuoret-tuma, turve, styrox, EPS-rae, betoni, pelti, pressu)?	Katetaan, pressukatto	luonnollinen kuorettuma	luonnollinen kuorettuma	
Kuormausalueen materiaali ja pinta-ala (m ²)	Murske, 1 000 m2	Murske 200 m2	Murske 200 m2	
Täyttötapa (lietekuiluista/ pumppu- tai pudotuskaivoista lietesäiliön yläosaan/alaosaan)	Pudotuskaivo ja alatäyttö	Täytetään yläpuolelta	Täytetään yläpuolelta	
Etälantalan kiinteistötunnus		71-402-391-7	71-402-6-59	

Kuivikepohjan tiedot

Esitetään, jos kestokuivikepohjia esitetään huomioitavaksi lannan varastointitilavuutena

	Kuivikepohja 1	Kuivikepohja 2	Kuivikepohja 3	Kuivikepohja 4
Eläinpaikkamäärä ja kuivikepohjan sijainti ja kuivitusjärjestelmä (rakennus/osasto)	Sairas-/poikimakarsina	Vasikkala		
Kuivitetun alueen pinta-ala (m ²)	77	20		
Kuivikkeen paksuus (cm)	50	50		
Kuivikepohjan vesitiivistä materiaalia olevien reunojen korkeus (cm)	150	50 + 50		
Reunojen materiaali	betoni	betoni alaosassa (50 cm) ja vaneri yläosassa (50 cm)		
Lattian materiaali	betoni	betoni		
Kuivikemateriaali	turve/olki	turve/olki		
Tyhjennyskertojen lukumäärä (krt/vuosi)	2	2		
Poistetun kuivikelannan varastointipaikka	kynnökselle/kynnnöksen alle	kynnökselle/kynnnöksen alle		

Säilörehun varastointi

	Säilörehun valmistuspaikka				
	Torni	Laakasiilo	Auma	Pyöröpaalaus	Muu, mikä?
Tuoreena (t/a)					
Esikuivattuna (t/a)				1 700	
Puristenesteen johtamispaikka (umpikaivo/virtsa-tai lietesäiliö/muualle, minne?)				Ei tule puristenestettä, koska rehu on niin kuivaa.	
Säiliön tilavuus (m³)					
Selostus talteenotetun puristusnesteen käytöstä				Paali avataan apevaunun päällä ja puristeneste ja rehu menee apevaunuun.	
Auman pohjan materiaalit					
Muutokset rehun valmistuksessa tai varastoinnissa					

Kemikaalien varastointi


Kemikaali	Käyttömäärät (litraa/tonnia vuodessa)	Varastossa enintään (litraa/tonnia)	Varastointipaikka ja -tapa (säilytysastia, säilytyspaikka esim. pohjamateriaali, onko allastettu/viemäroity tila)
Muut öljytuotteet (esim. traktorin öljyt)	200	200	Alkuperäispakkauksissaan
Rehunsäilöntäaineet	Biologiset säilöntäaineet	2 kg	Alkuperäispakkauksissaan
Lannoitteet	Ei ole		
Kasvinsuojeluaineet	Ei ole		
Eläinten lääkkeet	15, tarvittaessa	Ei ole	Alkuperäispakkauksissaan
Eläinsuojissa käytettävät pesuaineet	600	400	Alkuperäispakkauksissaan
Desinfiointiaineet	Ei ole		
Muuta, mitä?			

Tiedot polttoainesäiliöistä

	Polttoainesäiliö 1	Polttoainesäiliö 2	Polttoainesäiliö 3
Säiliön tilavuus (m ³)	5		
Säiliön alustan materiaali ja mahdollisen valuma-altaan tilavuus (m ³)	Murske		

		Kyllä	Ei	Kyllä	Ei	Kyllä	Ei
Polttoaineen käyttötarkoitus	tankkaus	x					
	eläinsuojan lämmitys		x				
	viljan kuivaus		x				
	muu, mikä?						
Säiliön tyyppi		Kyllä	Ei	Kyllä	Ei	Kyllä	Ei
Maanpäällinen säiliö							
2-vaippasäiliö		x					
Varusteet							
Katos		x					
Lukitus		x					
Ylitäytönestin		x					
Lapon estolaite		x					
Vuodonilmaisin		x					

KIINTEISTÖTIETOPALVELU

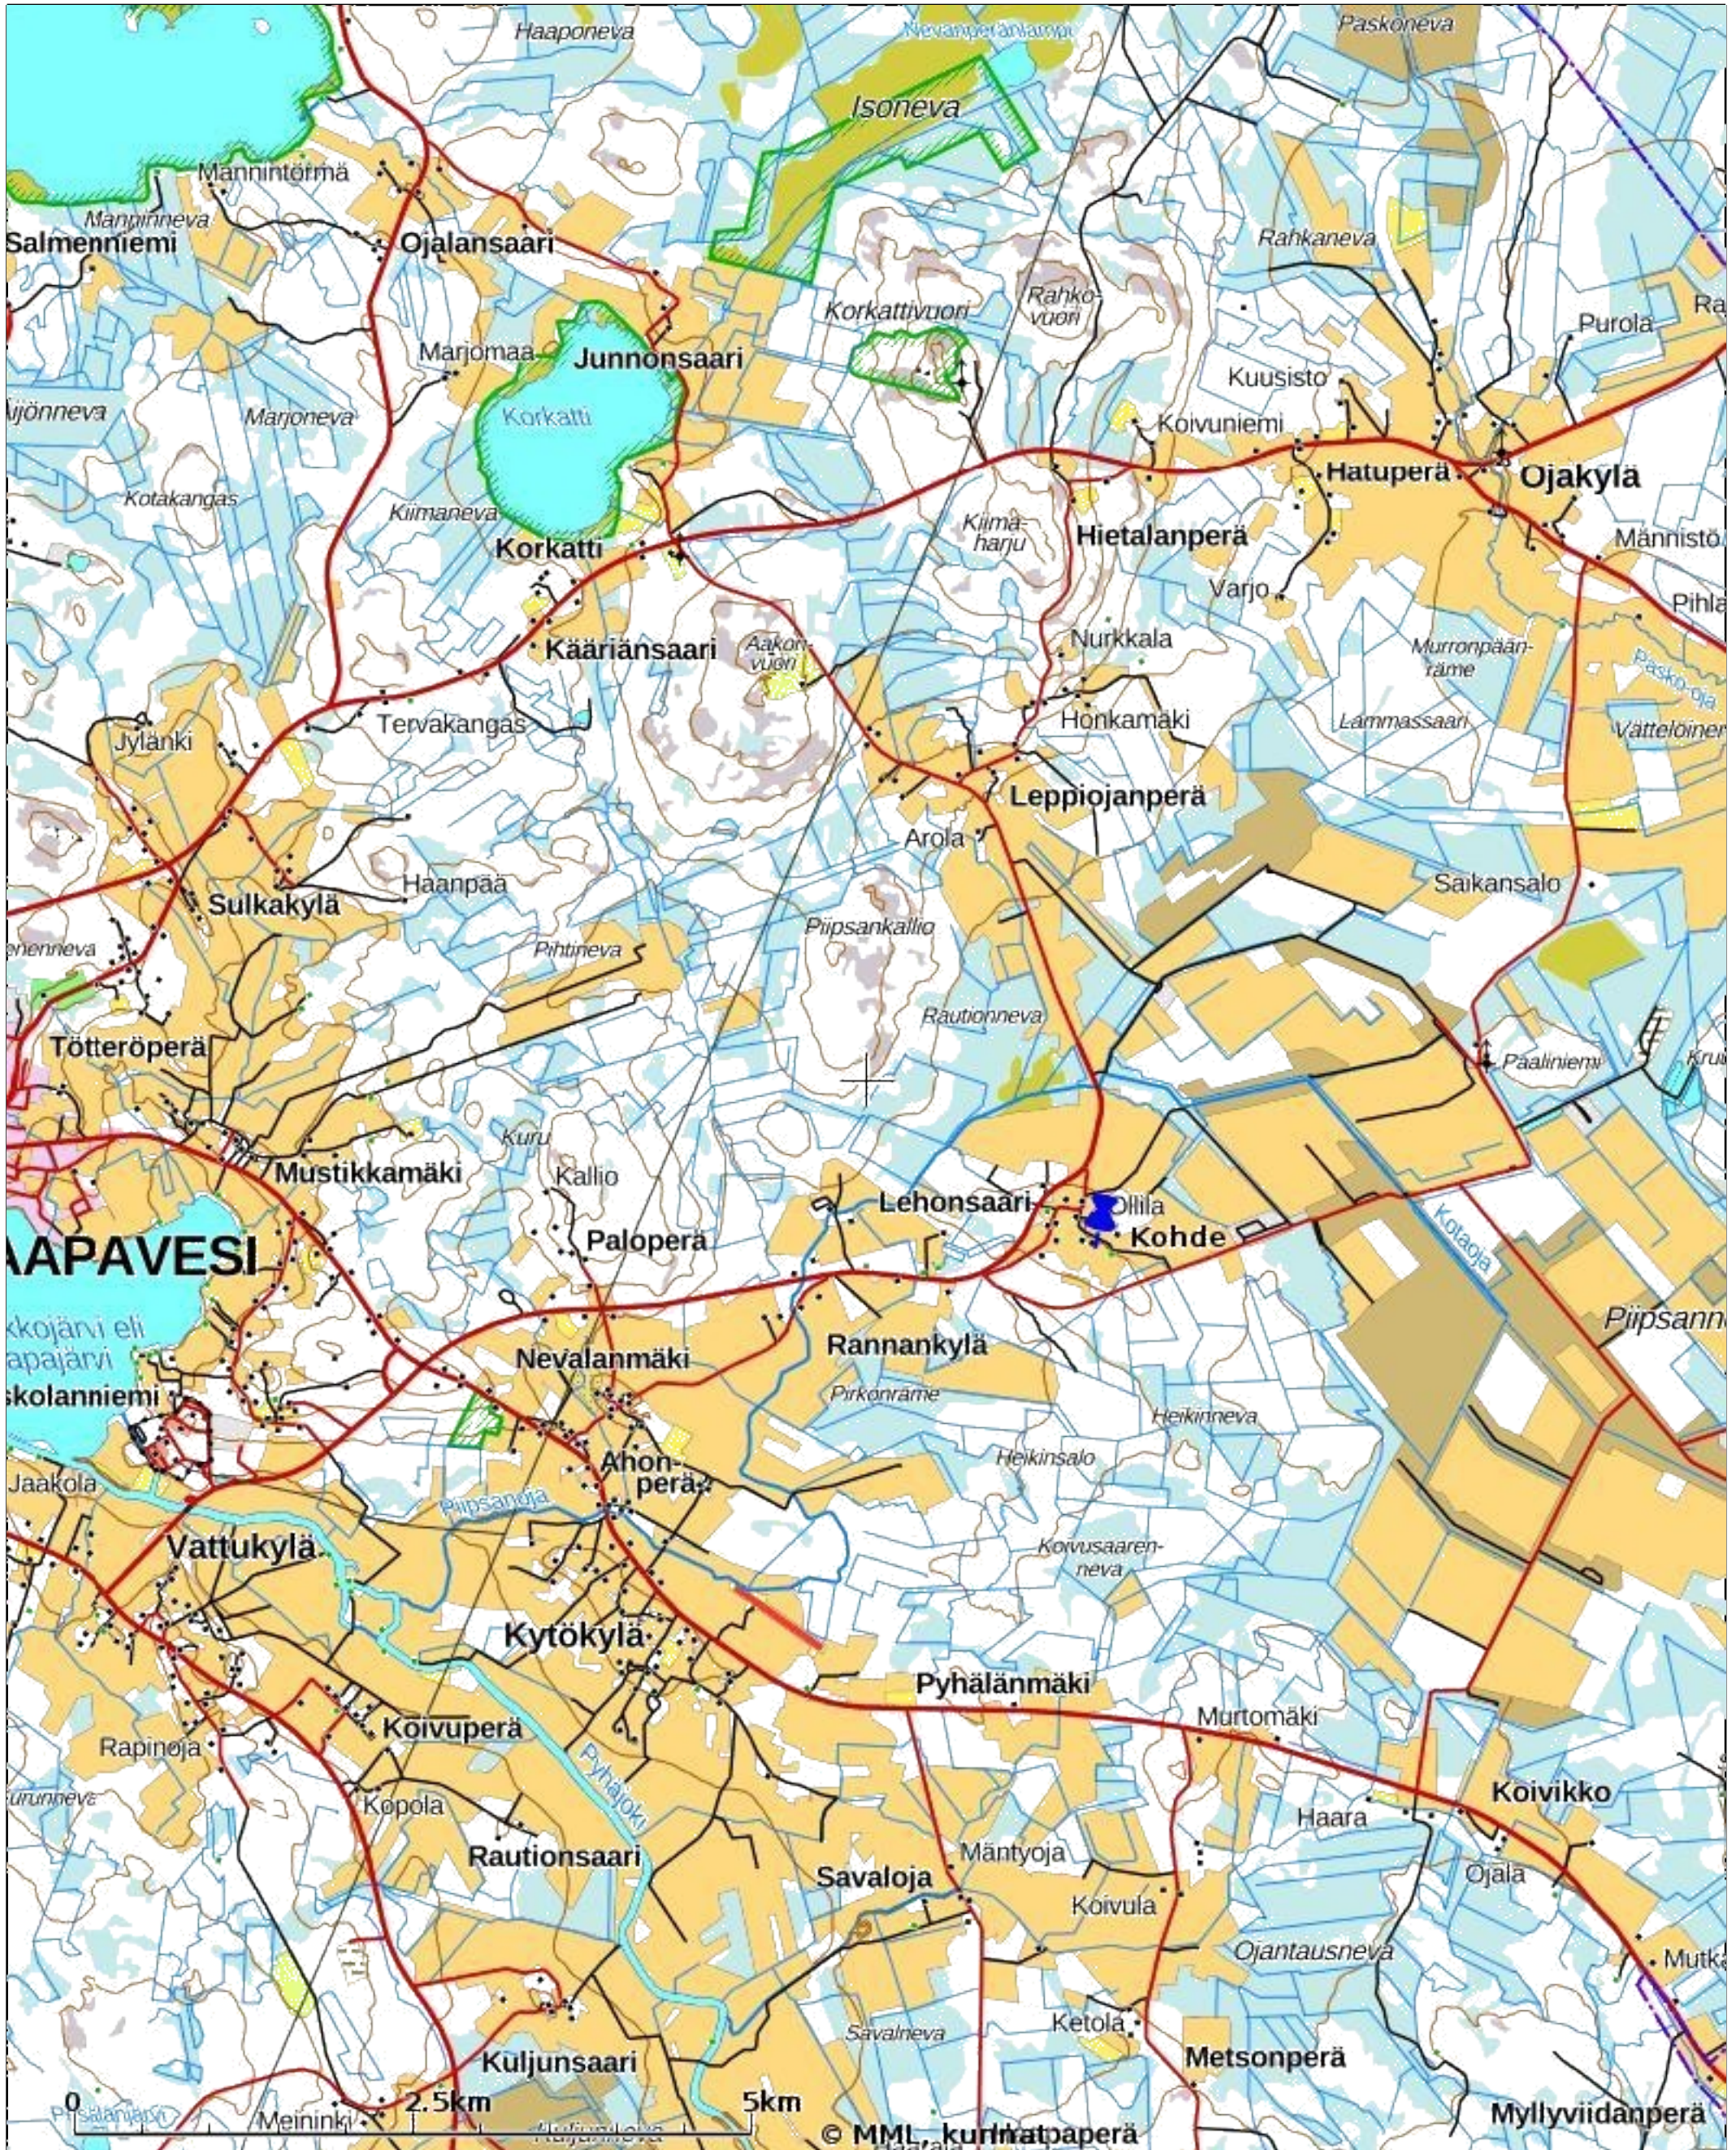


Tulosteen keskipisteen koordinaatit (ETRS-TM35FIN): N: 7114334.407, E: 427859.4875

Karttatuloste ei ole mittatarkka. Kiinteistörajat ja -tunnukset päivitetään toistaiseksi vain kerran viikossa.

Rekisteripalvelujen kautta kartalle haetut palstat ja määräalat ovat ajantasaiset.

Tulostettu Kiinteistötietopalvelusta 02.10.2023.

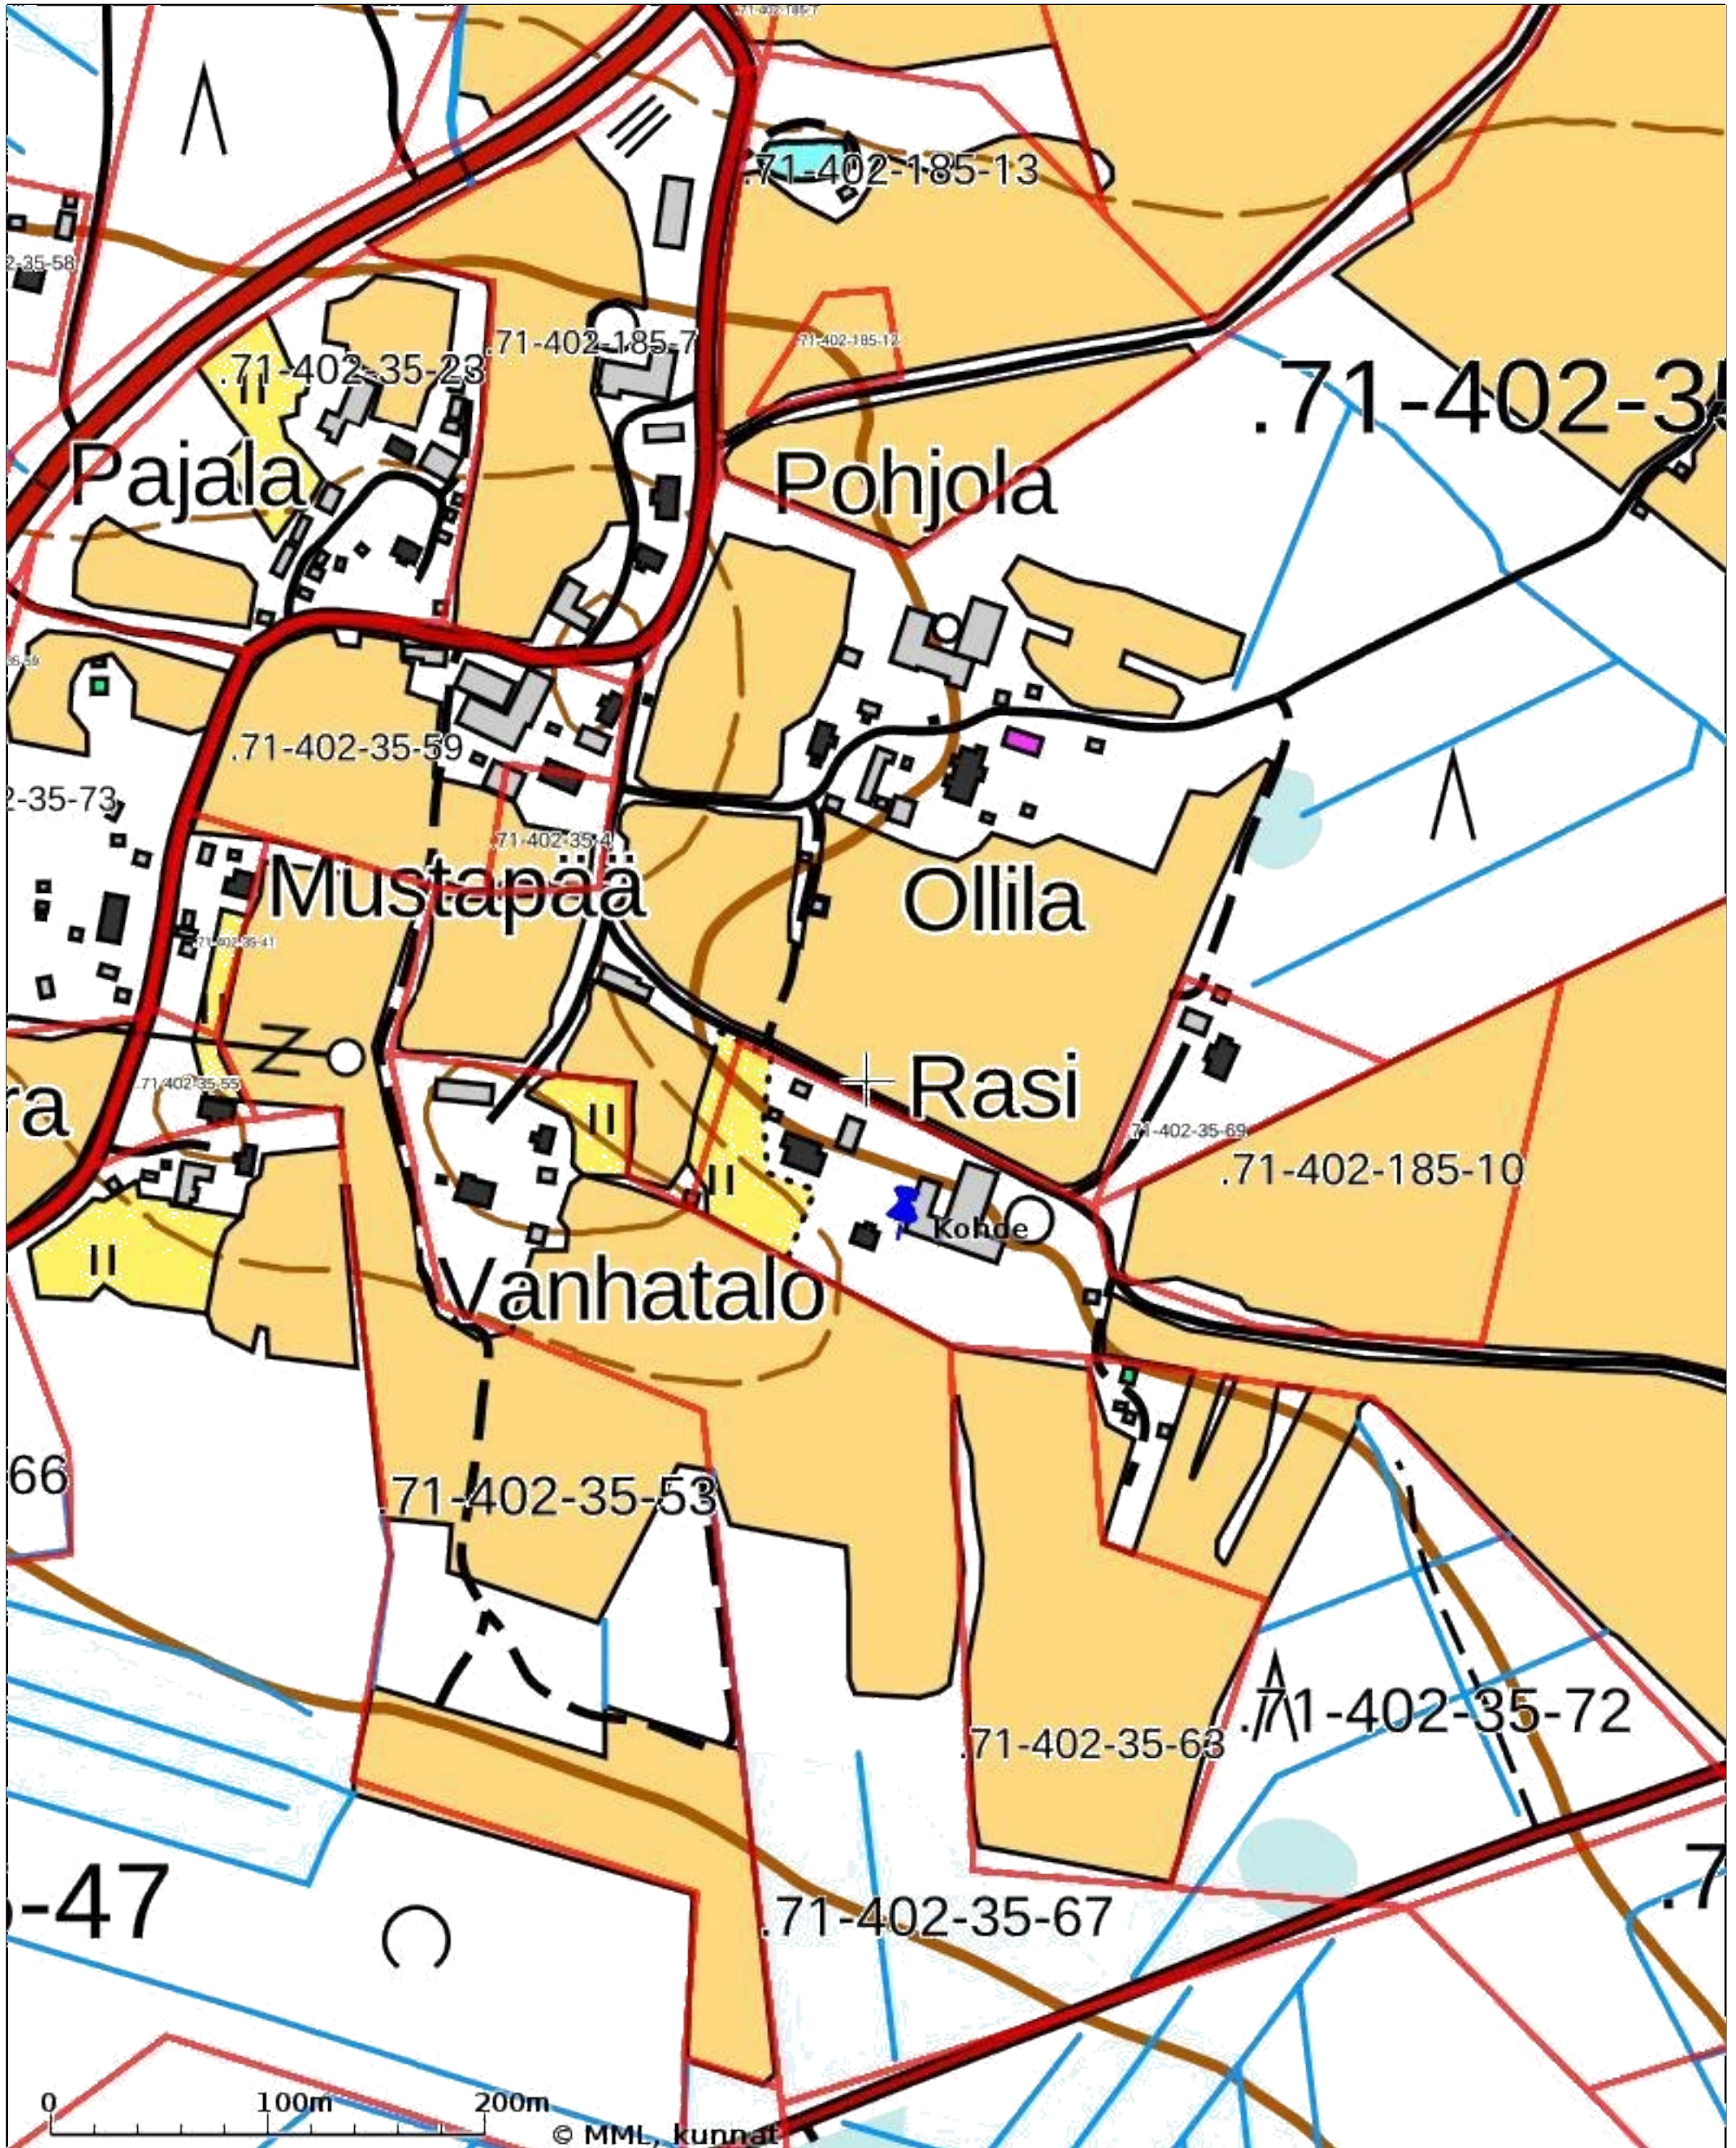


Tulosteen keskipisteen koordinaatit (ETRS-TM35FIN): N: 7113168.907, E: 429550.9875

Karttatuloste ei ole mittatarkka. Kiinteistörajat ja -tunnukset päivitetään toistaiseksi vain kerran viikossa.


Rekisteripalvelujen kautta kartalle haetut palstat ja määräalat ovat ajantasaiset.

Tulostettu Kiinteistötietopalvelusta 02.10.2023.

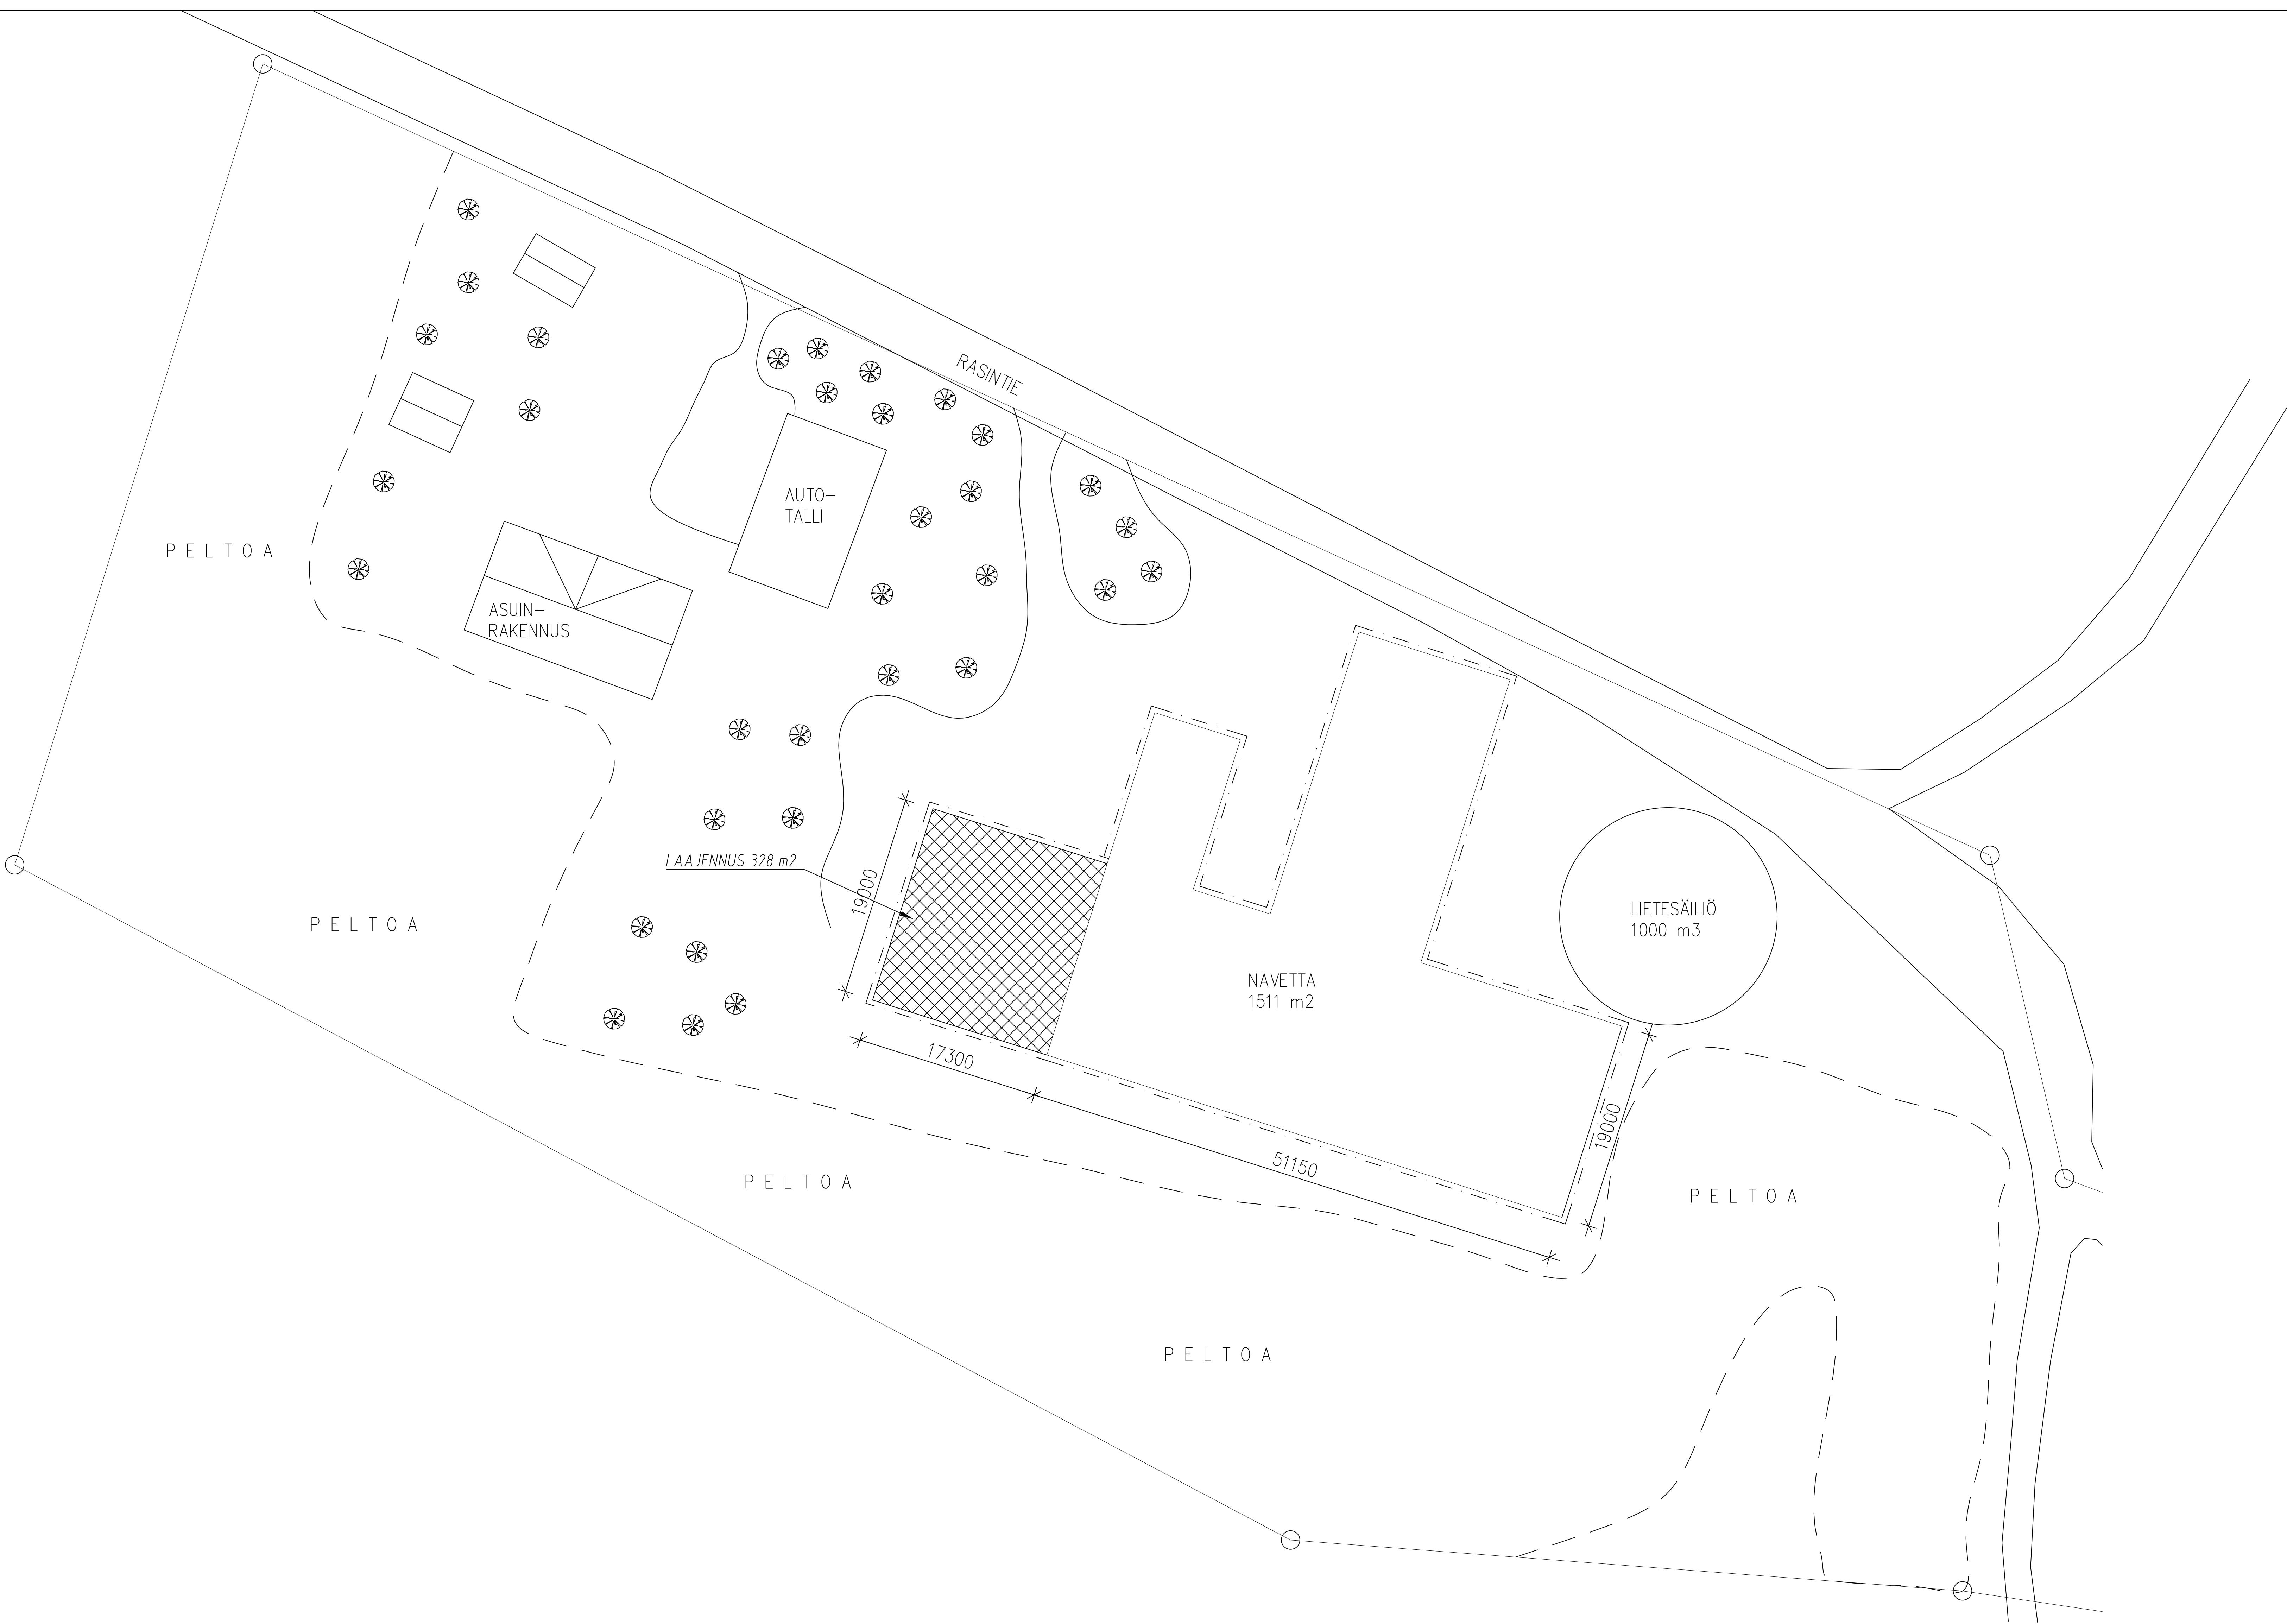

K.Osa	KORTTELI/TILA 71-402-185-9	TONTTI/Rno	VIRANOMAISTEN MERKINTÖJÄ			
RAKENNUSTOIMENPIDE LAAJENNUS			PIIRUSTUSLaji PÄÄPIIRUSTUS	JUOKS.No 1		
RAKENNUSKOHTEEEN NIMI JA OSOITE MYLLYKOSKI ANTTI RASINTIE 86650 KYTÖKYLÄ			PIIRUSTUKSEN SISÄLTÖ ASEMAPIIRUSTUS	MITTAKAAVAT 1:500		
			SUUN.ALA ARK	TYÖ No 1027	PIIR.No 01	MUUTOS
			PÄIVÄYS 19.04.2023	YHT.HENK. Taneli Murtoperä (RI amk)		

LEIKKAUS A-A

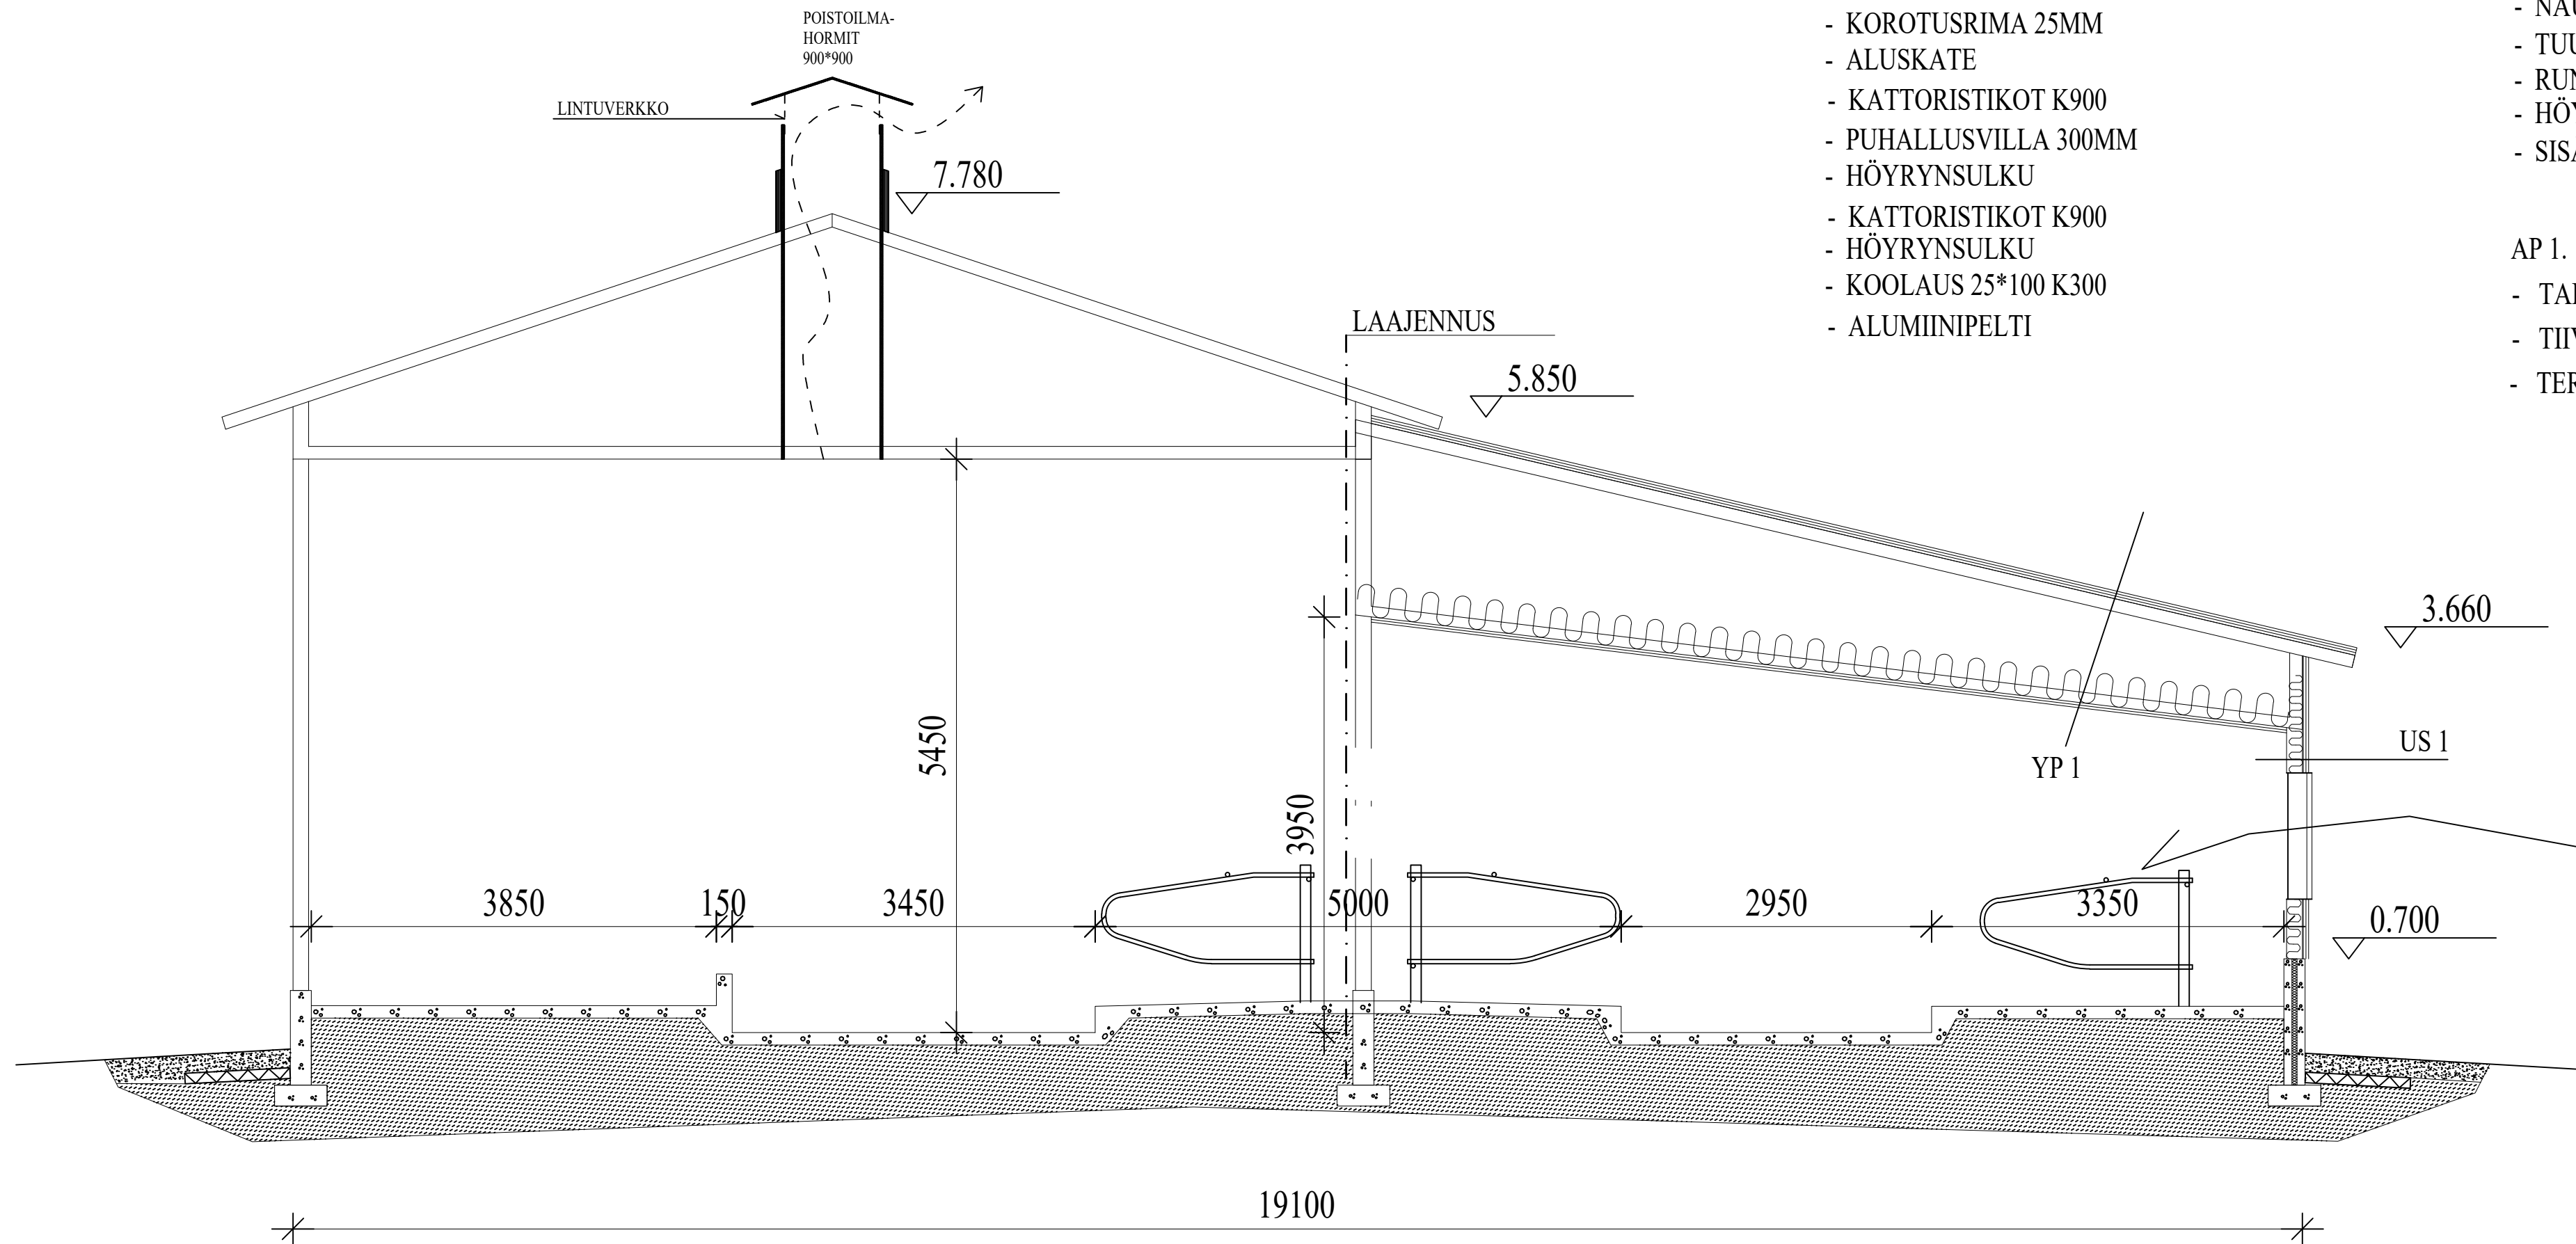

YP 1

- PELTIKATE
- RUOTEET 25*100 K400
- KOROTUSRIMA 25MM
- ALUSKATE
- KATTORISTIKOT K900
- PUHALLUSVILLA 300MM
- HÖYRYNSULKU
- KATTORISTIKOT K900
- HÖYRYNSULKU
- KOOLAUS 25*100 K300
- ALUMIINIPELTI

US 1

- ULKOVERHOUSPANELI
- NAULAUSLAUTA 25mm
- TUULENSUOJALEVY 9mm
- RUNKO+MIN.VILLA 125mm
- HÖYRYNSULKU
- SISÄVERHOUS

AP 1.

- TARVITTAESSA SUODATINKANGAS
- TIIVISTETTY KARKEA SORA
- TERÄSBETONILAATTA 120

K.O.S.A	KORTTELI/TILA 71-402-185-9	TONTTI/URNo	VIRANOMAISTEN MERKINTÖJÄ			
RAKENNUSTOIMENPIDE			PIIRUSTUSLAJI PÄÄPIIRUSTUS	JUOKS.No 03		
RAKENNUSKOHTTEEN NIMI JA OSOITE RASIN KOSKI OY RASINTIE 86650 KYTÖKYLÄ			PIIRUSTUKSEN SISÄLTÖ YLEISLEIKKAUS A-A		MITTAKAAVAT 1:50	
			SUUN.ALA ARK	TYÖ No 1027	PIIR.No 3	MUUTOS
			PÄIVÄYS 19.04.2023	YHT.HENK. Taneli Murtoperä (RI amk)		

