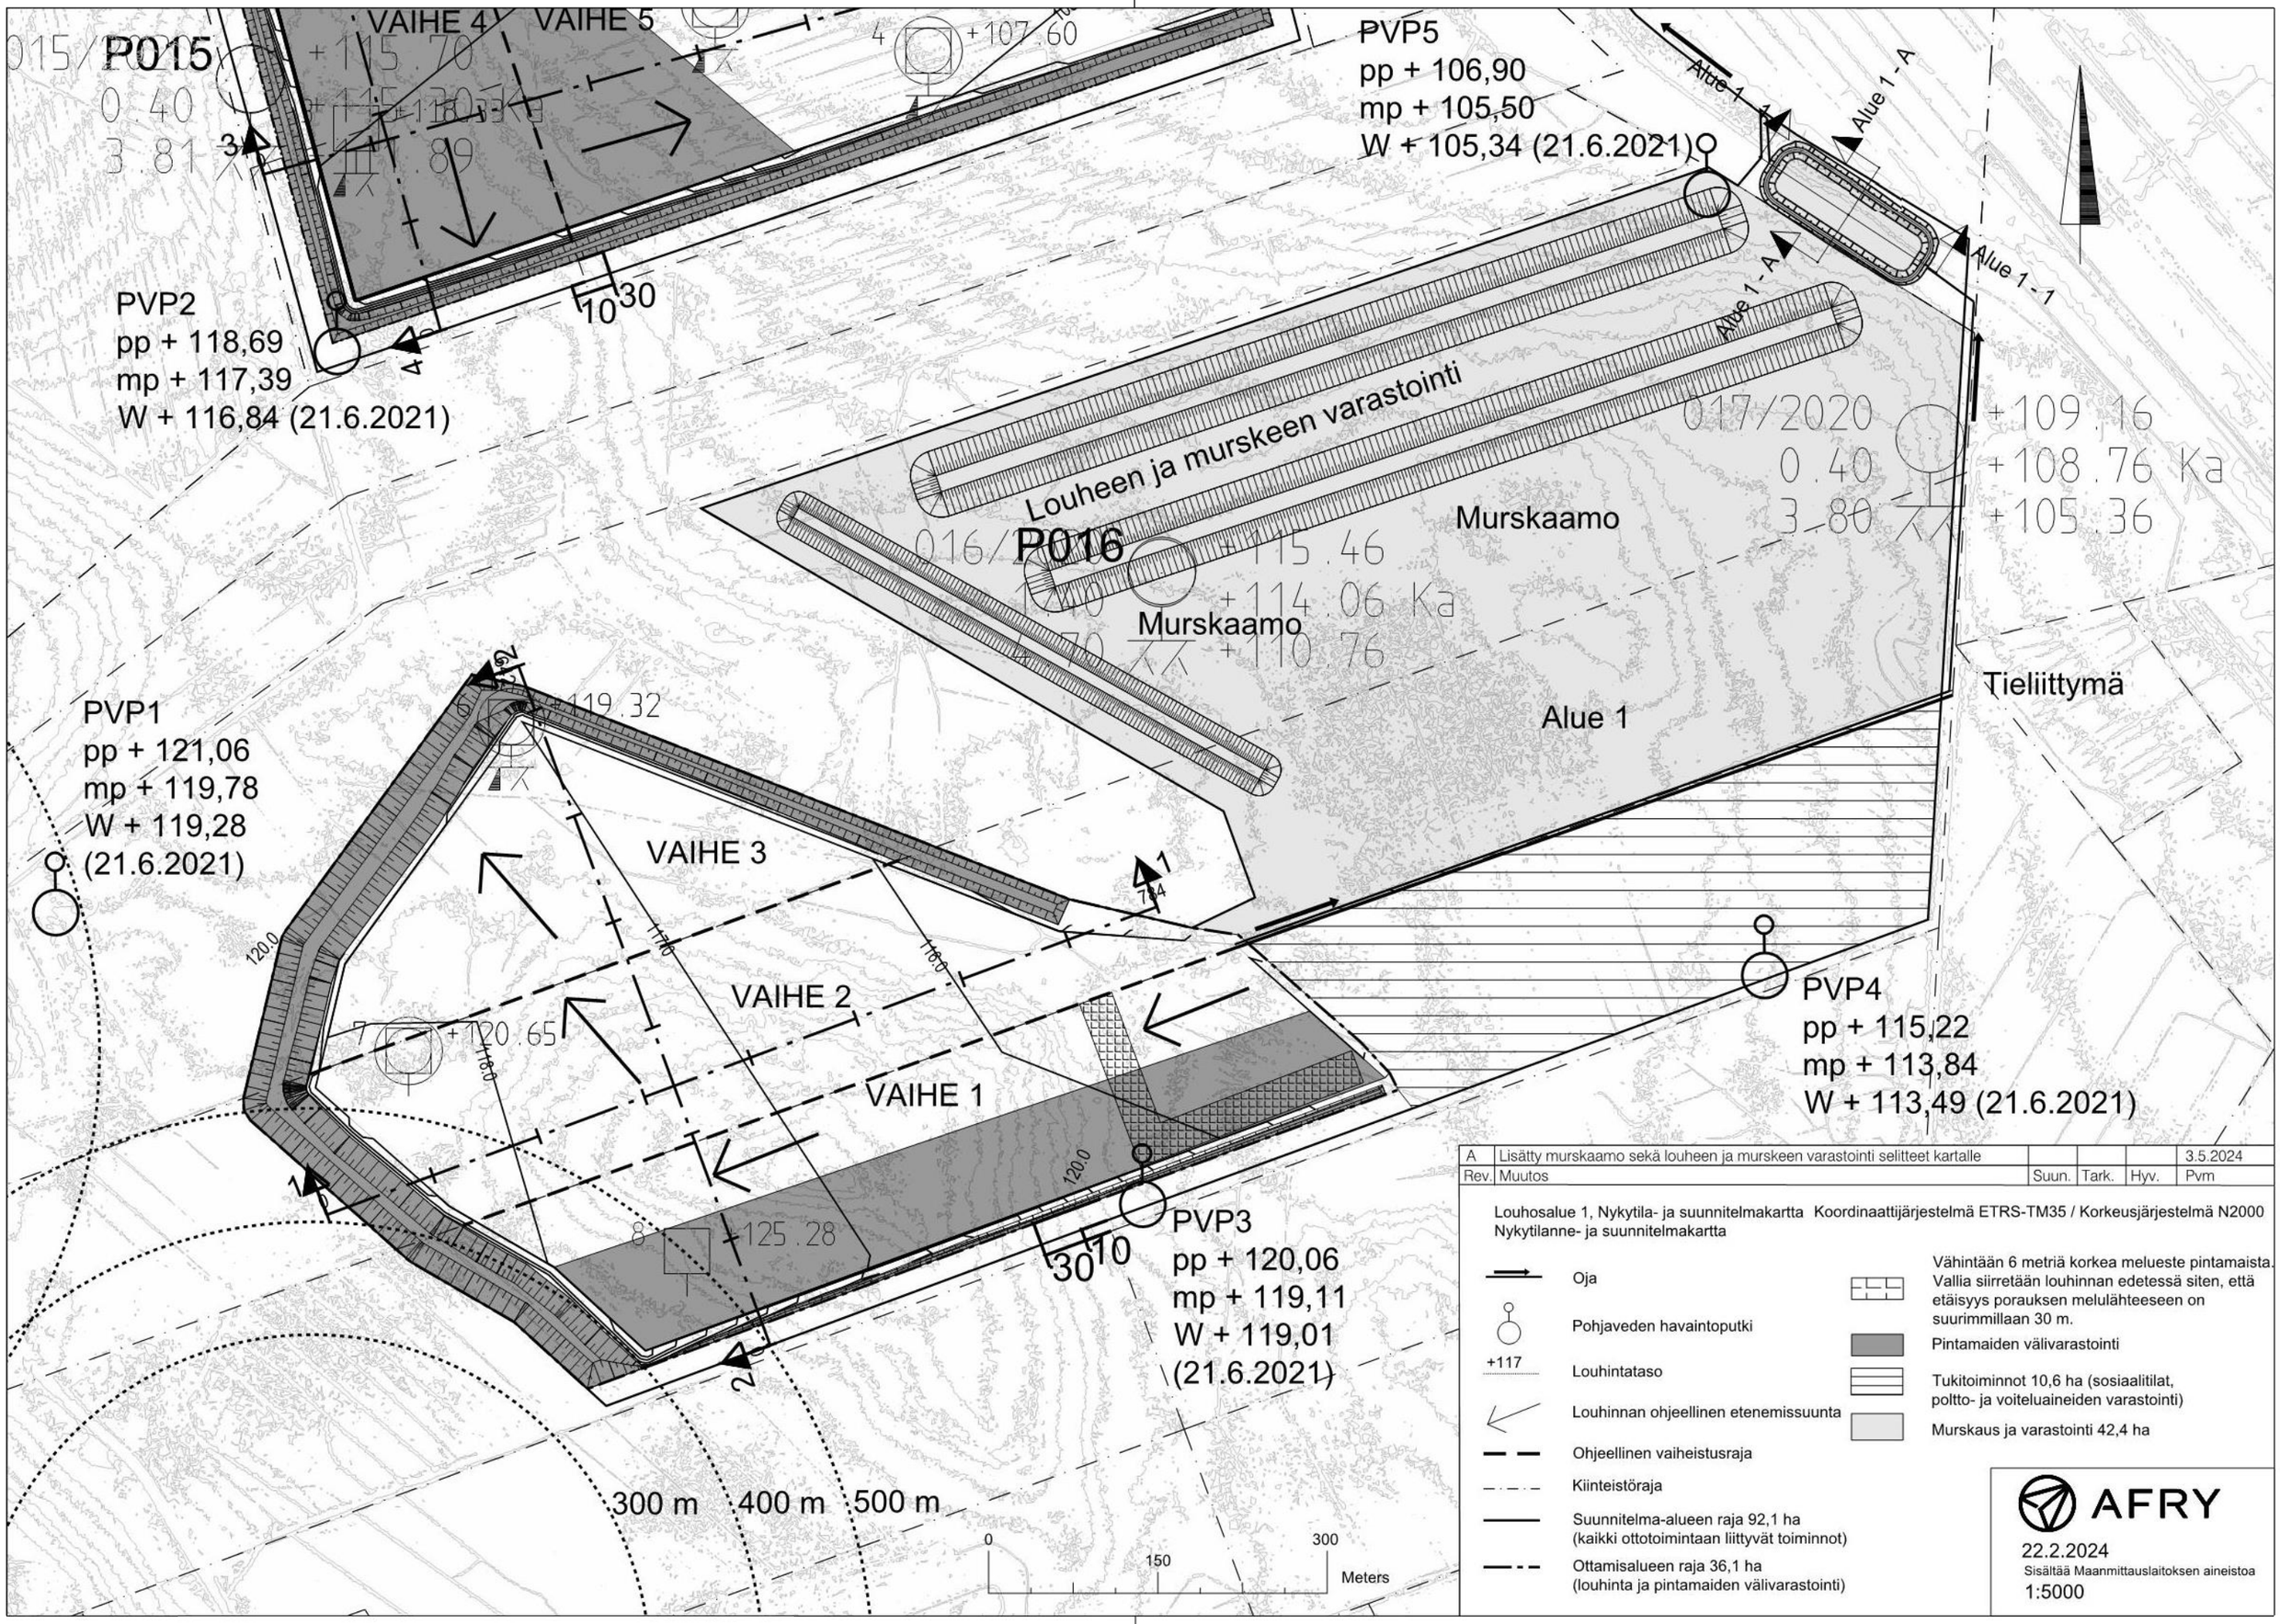

Rev.	Muutos	Suun.	Tark.	Hyv.	Pvm
A	Lisätty murskaamo sekä louheen ja murskeen varastointi selitteet kartalle				3.5.2024

Louhosalue 1, Nykytila- ja suunnitelmakartta Koordinaattijärjestelmä ETRS-TM35 / Korkeusjärjestelmä N2000
Nykytilanne- ja suunnitelmakartta

- Oja
- Pohjaveden havaintoputki
- +117 Louhintataso
- Louhinnan ohjeellinen etenemissuunta
- Ohjeellinen vaiheistusraja
- Kiinteistöraja
- Suunnitelma-alueen raja 92,1 ha (kaikki ottotoimintaan liittyvät toiminnot)
- Ottamisalueen raja 36,1 ha (louhinta ja pintamaiden välivarastointi)
- Vähintään 6 metriä korkea melueste pintamaista. Vallia siirretään louhinnan edetessä siten, että etäisyys porauksen melulähteeseen on suurimmillaan 30 m.
- Pintamaiden välivarastointi
- Tukitoiminnot 10,6 ha (sosiaalitilat, poltto- ja voiteluaineiden varastointi)
- Murskaus ja varastointi 42,4 ha

AFRY

22.2.2024

Sisältää Maanmittauslaitoksen aineistoa

1:5000