


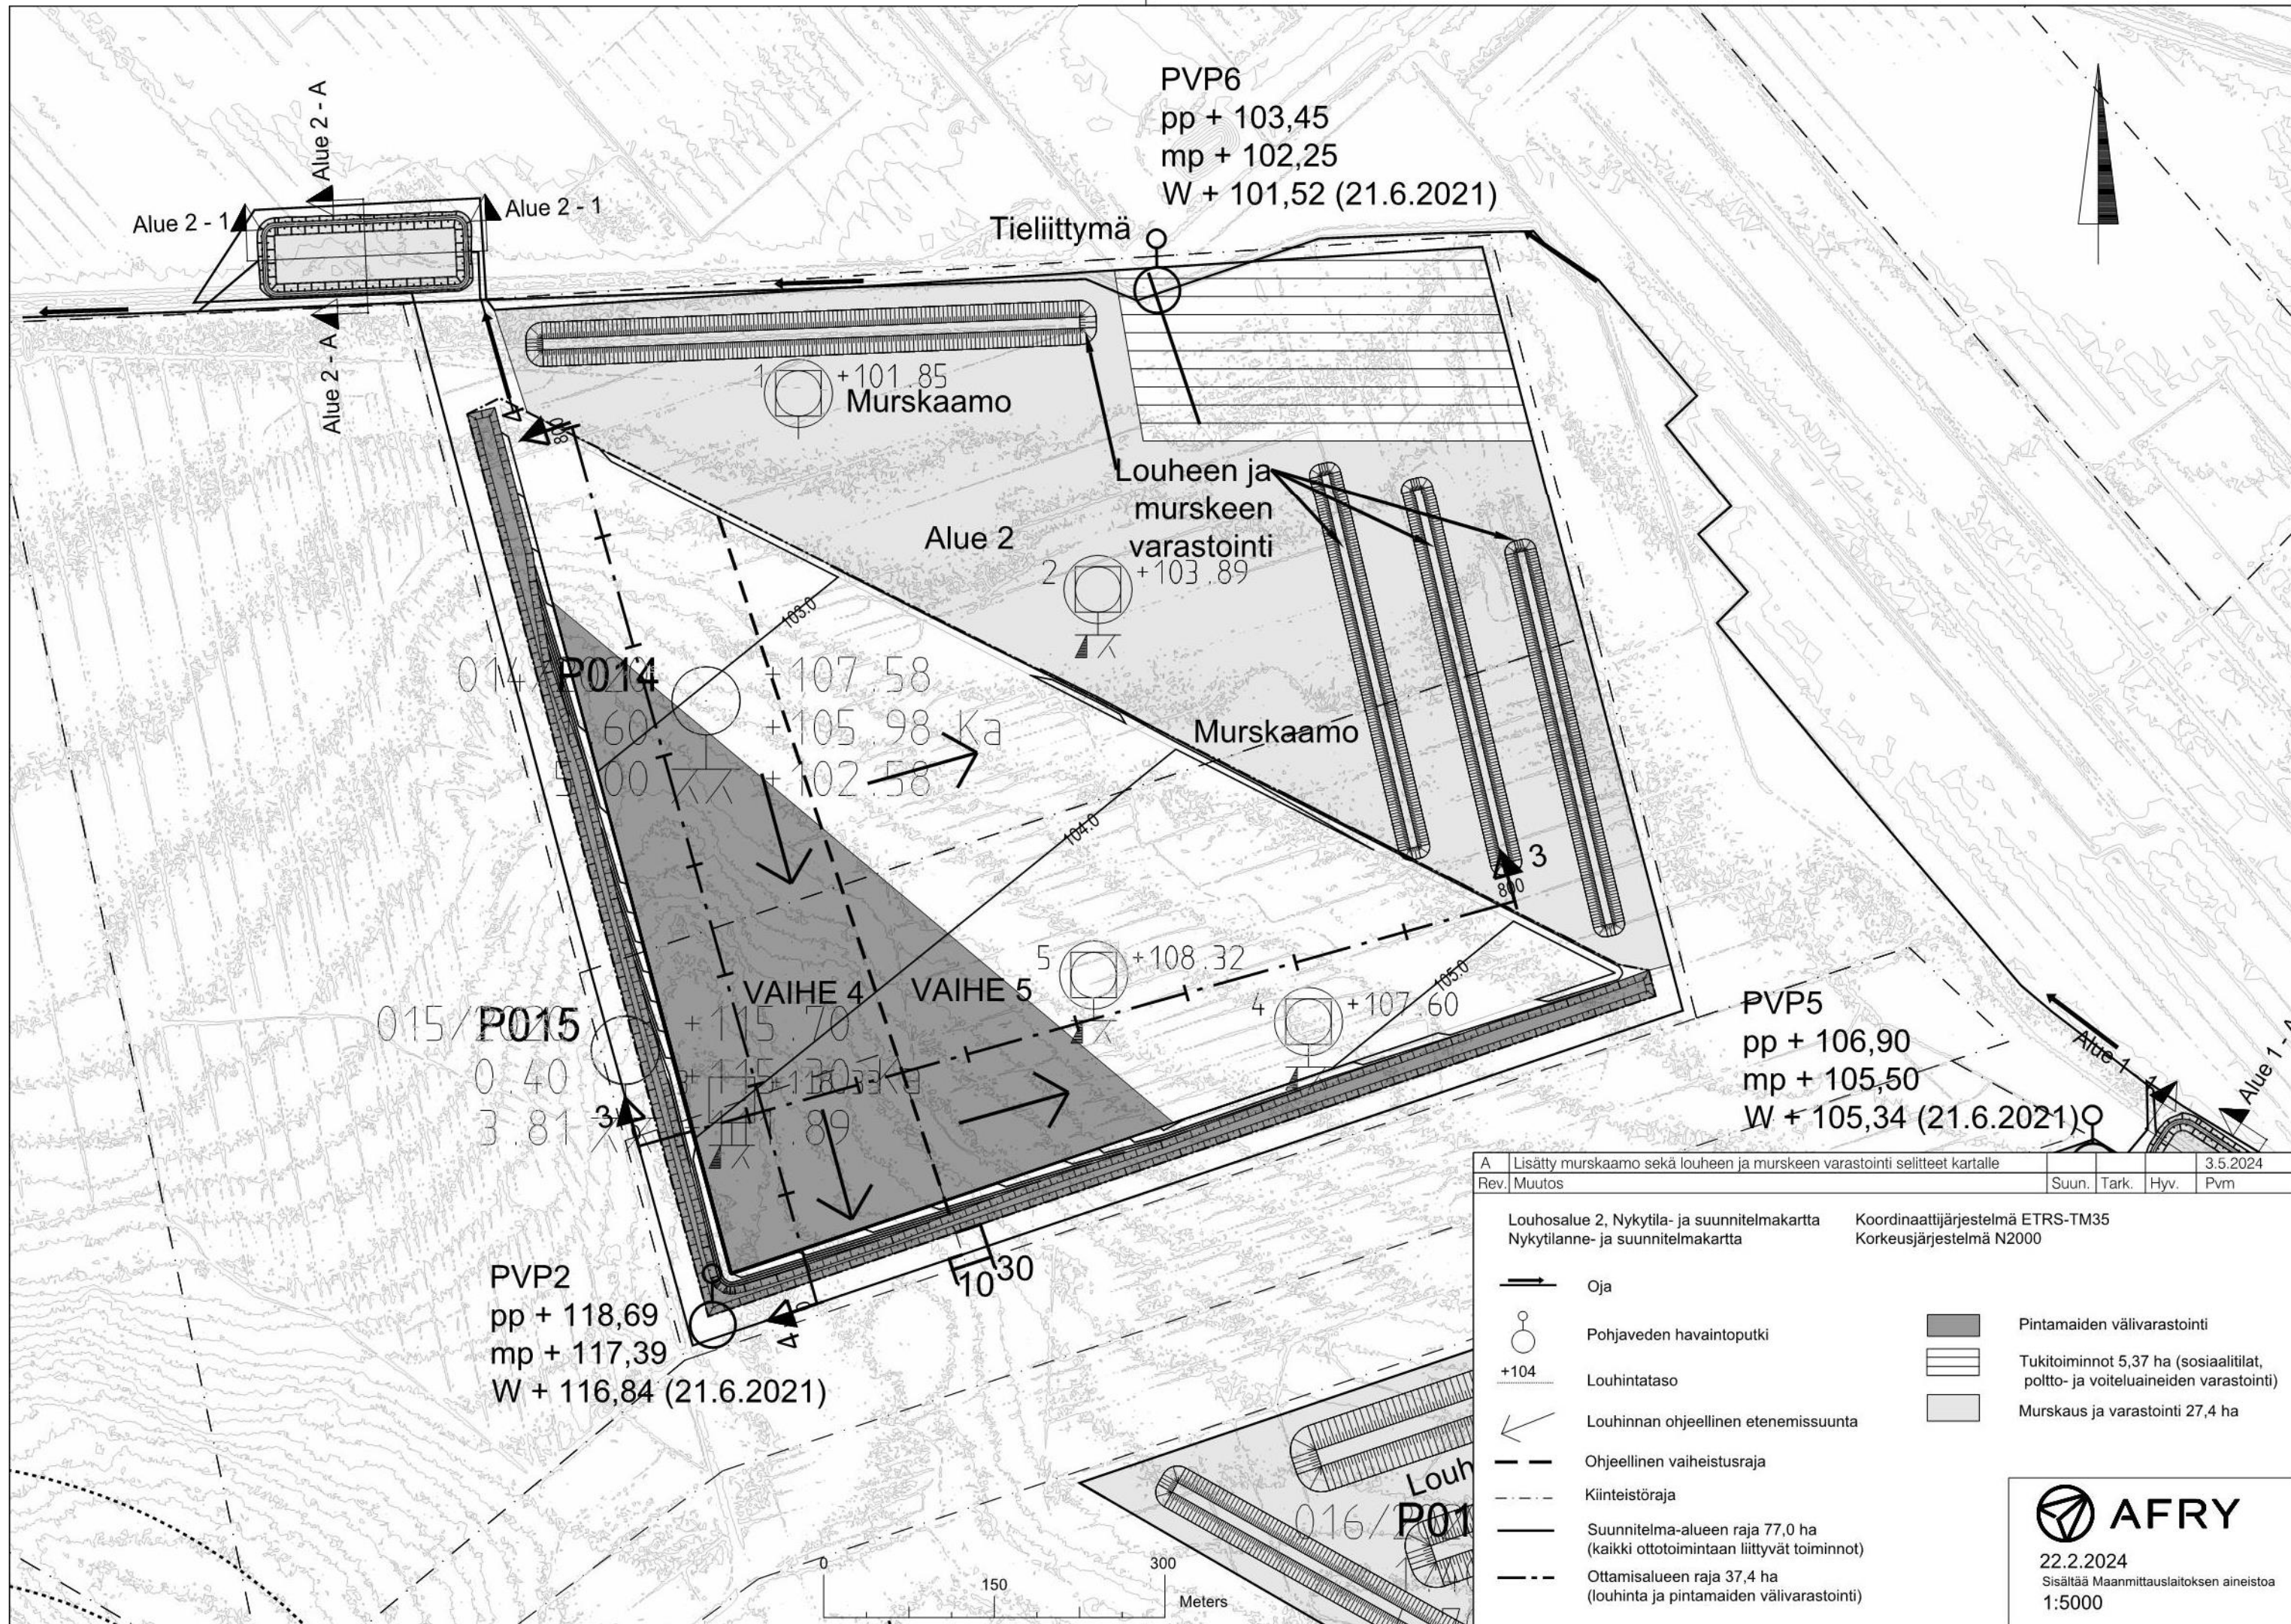

|      |                                                                           |       |       |      |          |
|------|---------------------------------------------------------------------------|-------|-------|------|----------|
| A    | Lisätty murskaamo sekä louheen ja murskeen varastointi selitteet kartalle |       |       |      | 3.5.2024 |
| Rev. | Muutos                                                                    | Suun. | Tark. | Hyv. | Pvm      |

Louhosalue 2, Nykytila- ja suunnitelmakartta

Nykytilanne- ja suunnitelmakartta

Koordinaattijärjestelmä ETRS-TM35

Korkeusjärjestelmä N2000

Oja

Pohjaveden havaintoputki

+104

Louhintataso

Louhinnan ohjeellinen etenemissuunta

Ohjeellinen vaiheistusraja

Kiinteistöraja

Suunnitelma-alueen raja 77,0 ha  
(kaikki ottotoimintaan liittyvät toiminnot)

Ottamisalueen raja 37,4 ha  
(louhinta ja pintamaiden välivarastointi)

Pintamaiden välivarastointi

Tukitoiminnot 5,37 ha (sosiaalitytöt,  
poltto- ja voiteluaineiden varastointi)

Murskaus ja varastointi 27,4 ha

22.2.2024

Sisältää Maanmittauslaitoksen aineistoa

1:5000