


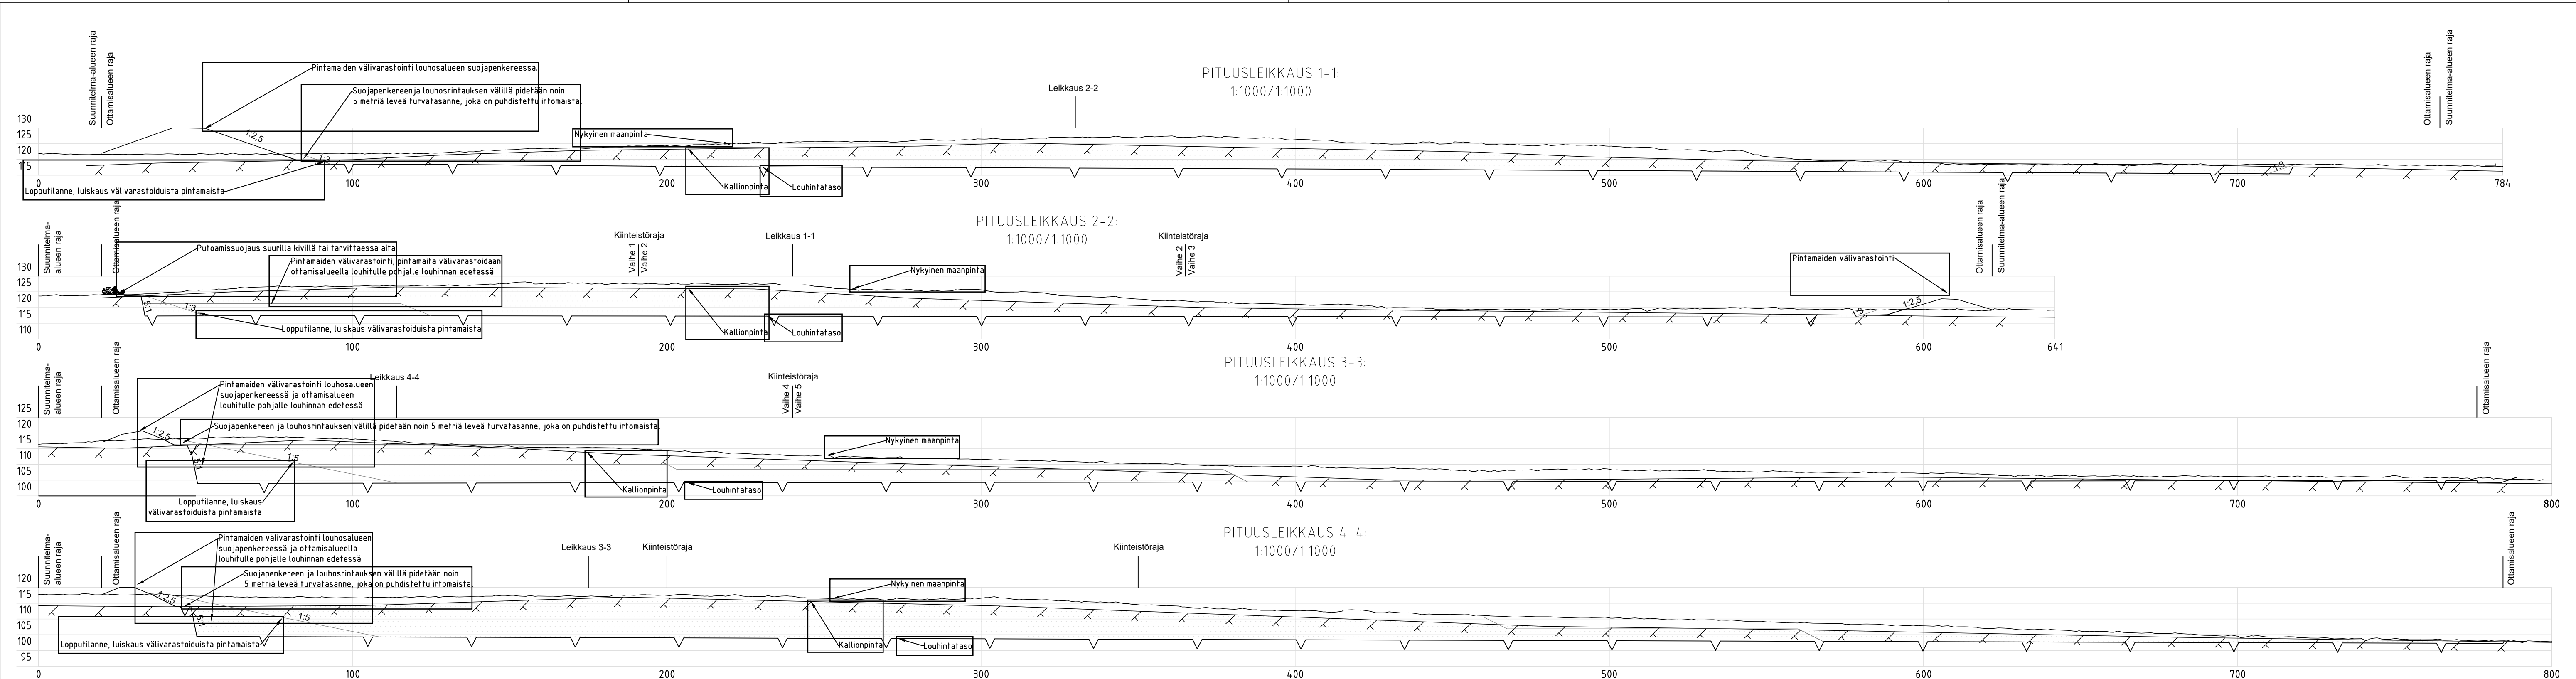

A Poistettu ylimääräisiä viivoja ja muutettu pituusleikkauksen pituutta								2.5.2024
Rev. Muutos					Suun.	Tark.	Hyv.	Pvm
Kohde Piipsan Tuulivoima Oy Piipsannevan kalliokiviaineksen ottamissuunnitelma					Piirustuksen sisältö Leikkaus 1-1 ja 2-2 (alue 1) Leikkaus 3-3 ja 4-4 (alue 2)			Mittakaavat 1:1000 / 1:1000
Suunnittelija		Tarkastaja		Päiväys 22.2.2024	Tasokoordinaatisto / Korkeusjärjestelmä ETRS-TM35FIN / N2000			
Hyväksyjä					Työnnumero 101020780-002			Lehti
 AFRY AF PÖYRY					AFRY Finland Oy Elektronikkatie 13 00590 OULU Puh. 010 3311 etunimi.sukunimi@afry.com			YMP 006
					Suunn.ala			Piirustusnumero Muutos



AFRY Finland Oy
Elektronikkatie 13
90590 OULU
Puh. 010 3311
etunimi.sukunimi@afry.com