


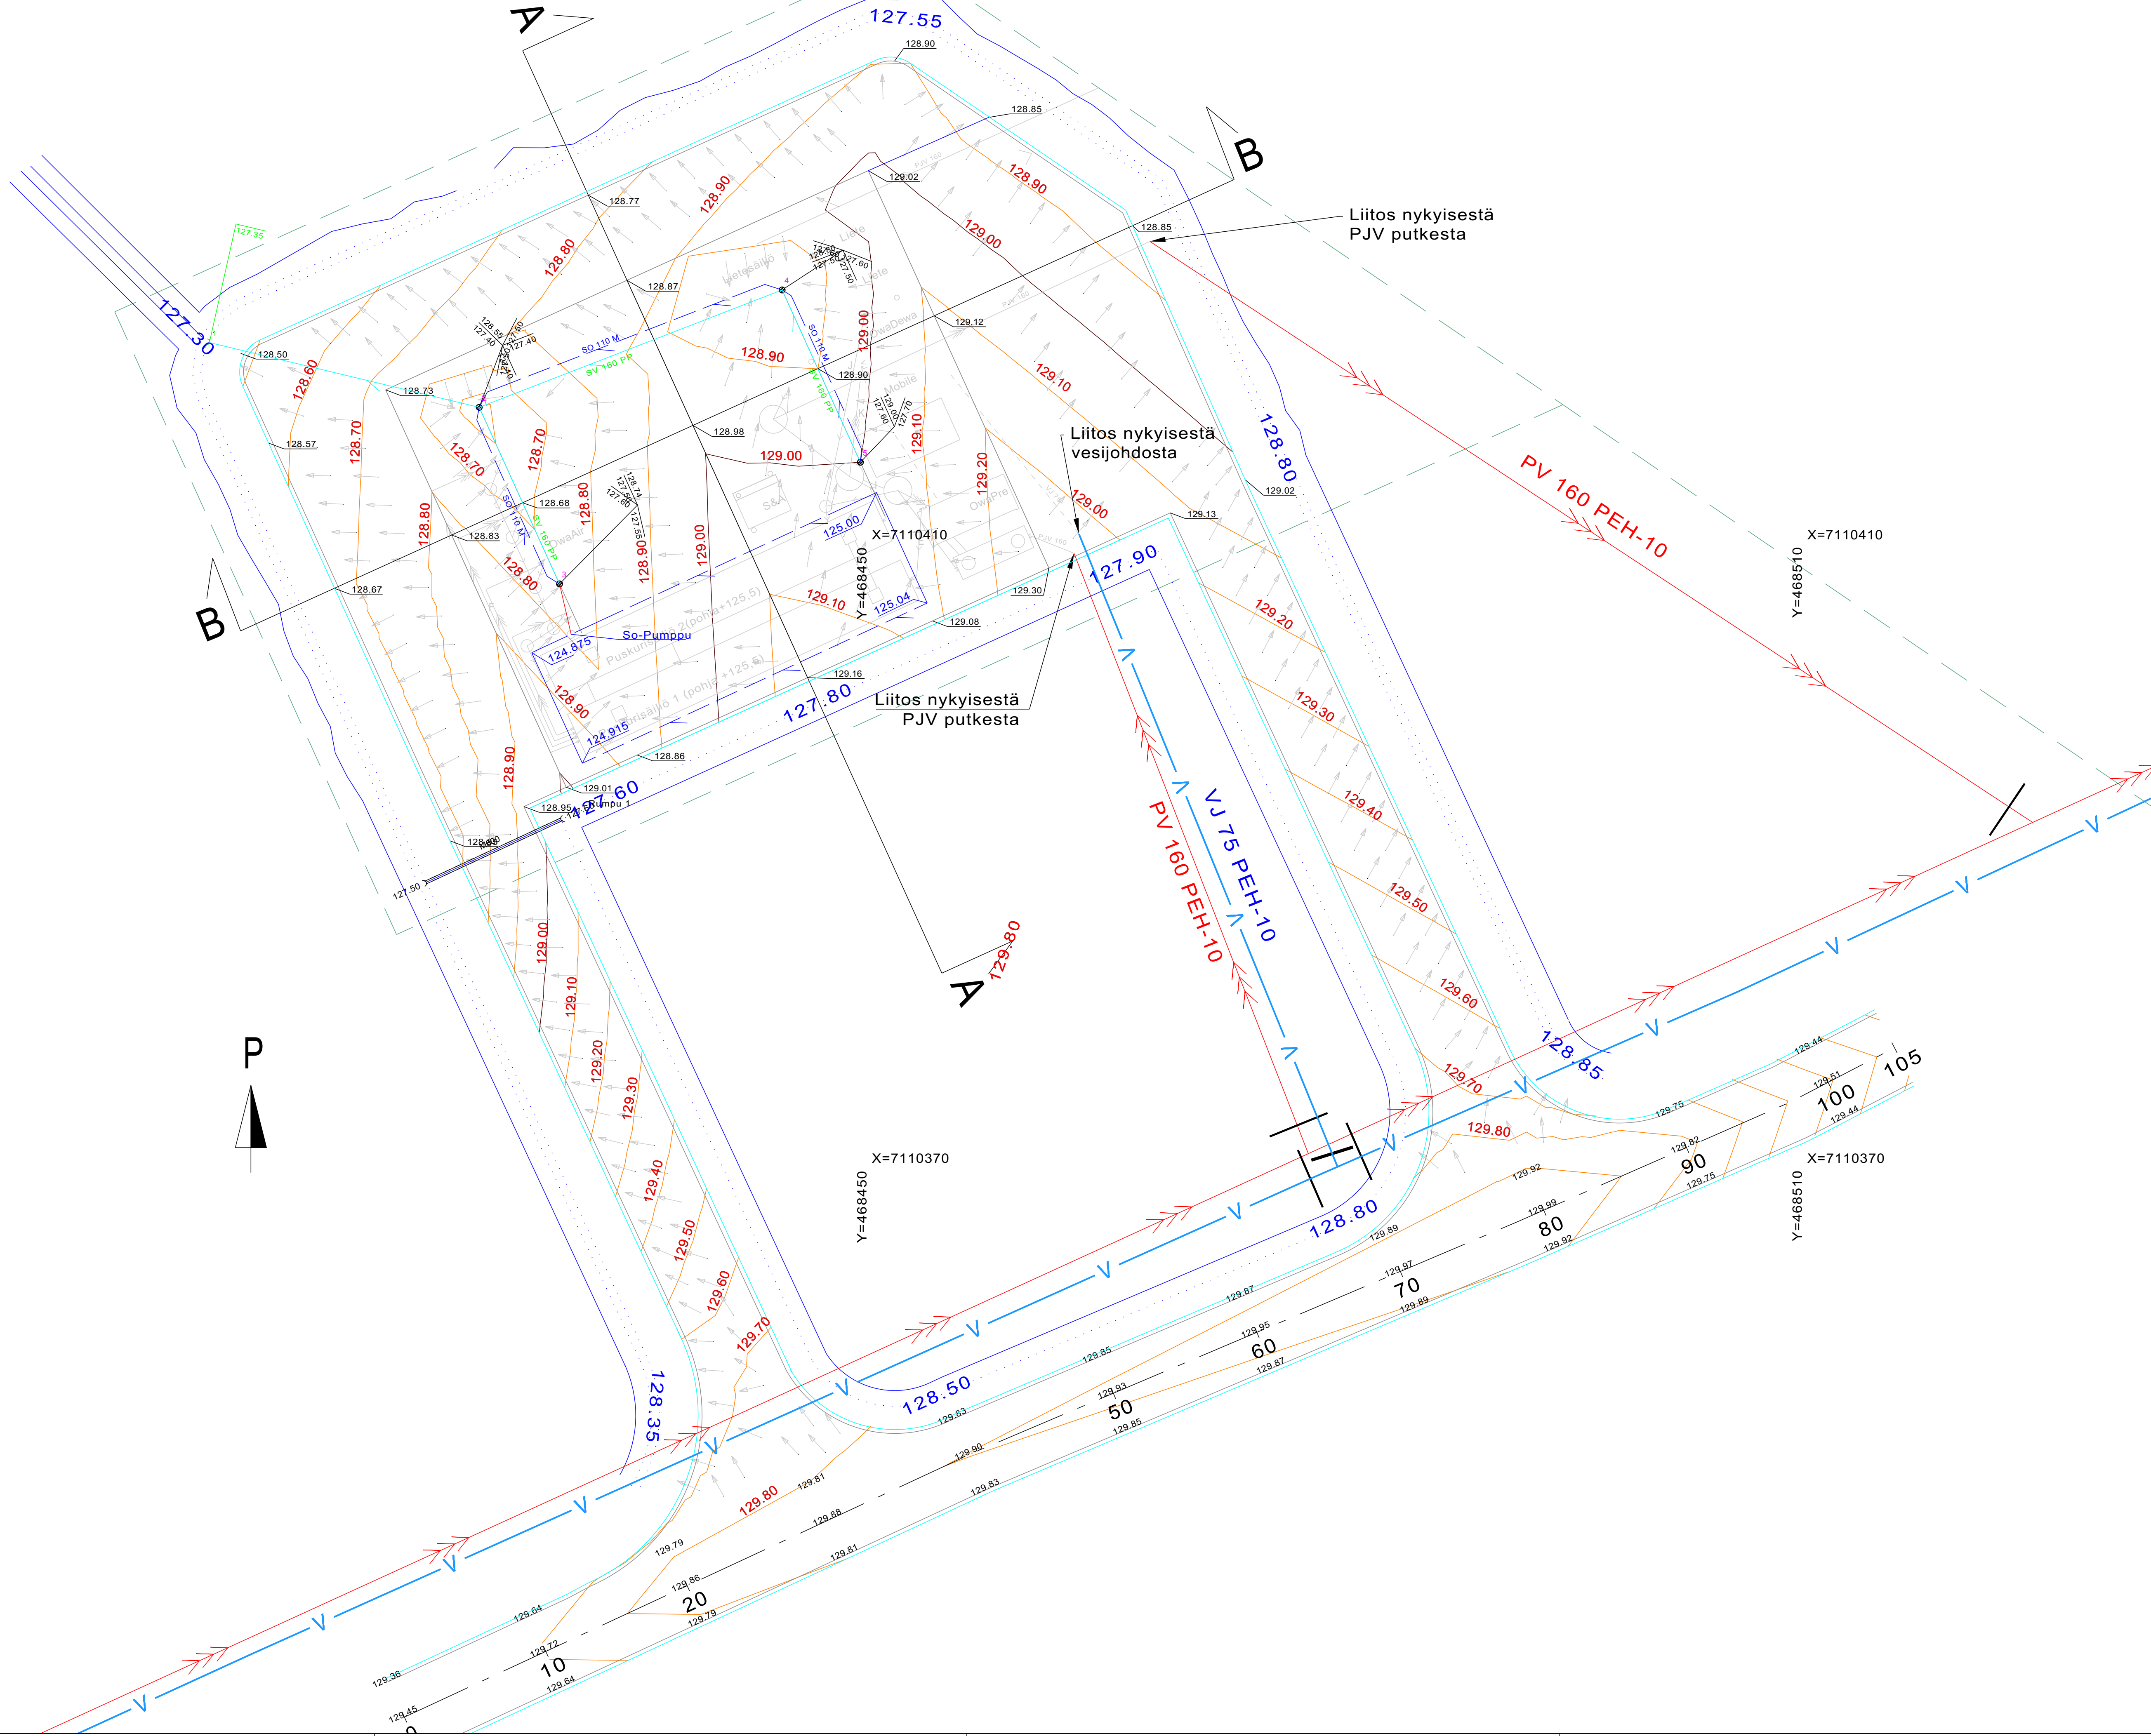

Tilaja PYHÄNNÄN KUNTA		Työn nimi ESIKÄSITTELYLAITOS	
Tutkimus Hyväksynyt		Kunta, Kylä, Kortteli, Tontti PYHÄNTÄ	
Suun PMP POHJATUTKIMUS JA MITTAUSPALVELU OY Paulaharjuntie 22 00530 OULU p. 0400-684138		Piirustuksen sisältö SUUNNITELMAKARTTA Laitosalue	1:200
Pvm 17.1.2024	Piirt. Harri Pousi	Koord. järj. TM35-FIN	Kork. järj. N2000
Suun		Piirustuksen n:o	
Tark			